


a Eindeckrahmen  
b Unterdachschürze  
c Wasserrinne  
x Montagelatte

Aufriss winkelrecht  
auf dem Dach  
M 1:20

vorgefertigter bauseitiger  
Einbaurahmen

Eindeckrahmen  
EDW Unterteil

Schnitt A-A  
M 1:5

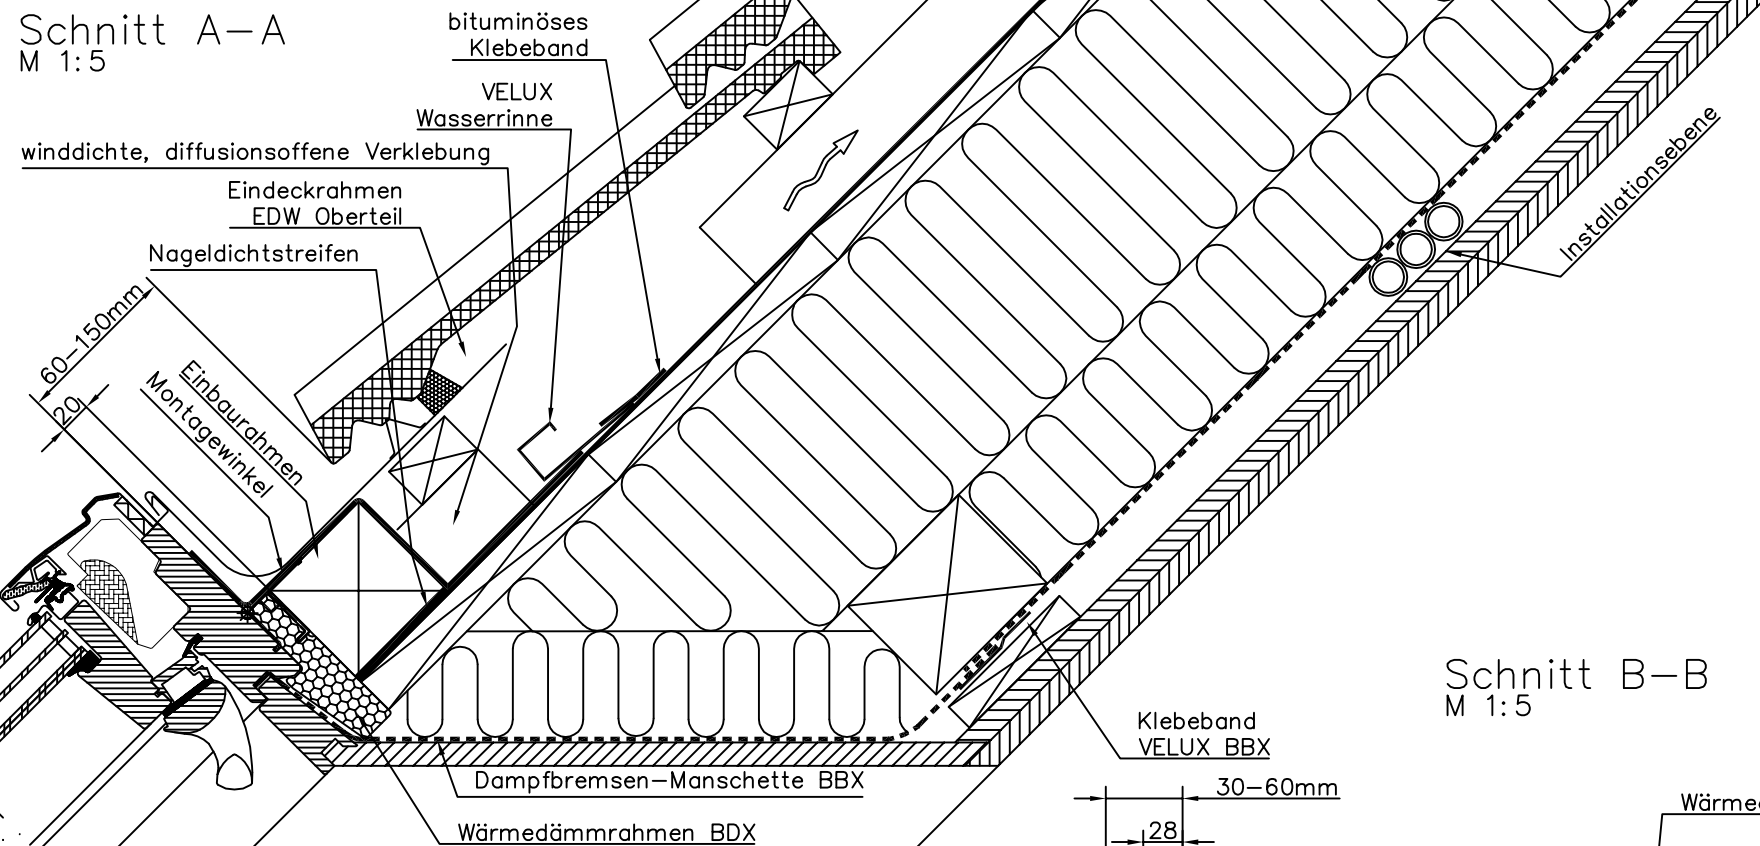

bituminöses  
Klebeband

VELUX  
Wasserrinne

winddichte, diffusionsoffene Verklebung

Eindeckrahmen  
EDW Oberteil

Nageldichtstreifen

60-150mm  
20  
Einbaurahmen  
Montagewinkel

Wärmedämmrahmen BDX

Dampfbremsen-Manschette BBX

Klebeband  
VELUX BBX

Schnitt B-B  
M 1:5

Dachziegel

Lattung

Konterlattung

Vordeckbahn  
Schalung

Sparren

Dämmung

Dampfbremse  
Installationsebene

Beplankung (2x15mm)

winddichte,  
diffusionsoffene  
Einbindung ins  
Unterdach (BFX)

30-60mm

28


Wärmedämmrahmen BDX 2001

Einbau-  
rahmen Nageldichtstreifen  
f. erhöhte  
Regensicherheit

Stockverlängerung LGI für  
vergrößerten Wärmedämmraum

Unterdachschürze BFX +  
Verklebung

Heizkörper für  
Warmluftzirkulation  
(Kondensatvermeidung)

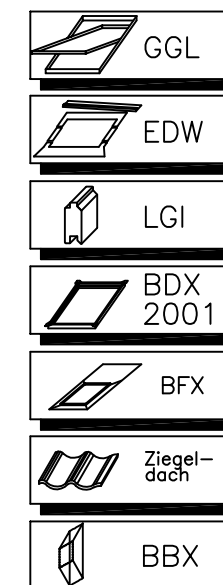

BENENNUNG: EINBAUVORSCHLAG GGL, EDW, BFX, LGI, BDX, BBX  
\* nur im A3 Format maßstäblich

DATUM	NAME	MASZTAB	Blatt: 1	V-A NUMMER: V-A_22124-1114
25.09.14	TOe	1:5*	von: 1	DATEI: V-A_22124-1114

Änderung	1	Datum
	2	
	3	



VELUX ÖSTERREICH GmbH

2120 WOLKERSDORF VELUXSTRASSE 1 POSTFACH 27 / TEL. 02245/3235-0 / FAX. 02245/3235-655 / Email: office.v-a@velux.com

©2014 VELUX Gruppe ® VELUX ist ein eingetragenes Warenzeichen

V-A\_22124-1114

Dieser Einbauvorschlag geht davon aus, daß sowohl die Dachkonstruktion als auch Wärmedämmung, Schall- und Feuerschutz Ö-NORM gerecht ausgeführt sind. Bei der graphischen Darstellung des Einbauvorschlags ist der konstruktive Dach-Schichtaufbau nicht vollständig wiedergegeben. Dieser Einbauvorschlag erfolgt ohne Kenntnis der statischen Voraussetzungen. Dessen statische Eignung ist daher von einem befugten Ziviltechniker, Statiker oder Baumeister im Einzelfall zu prüfen. Dabei ist besonders auf klimatische Belastungen, wie erhöhten Winddruck oder erhöhte Schneelasten Rücksicht zu nehmen. Für die statische Eignung dieses Einbauvorschlags wird jegliche Haftung ausgeschlossen.