




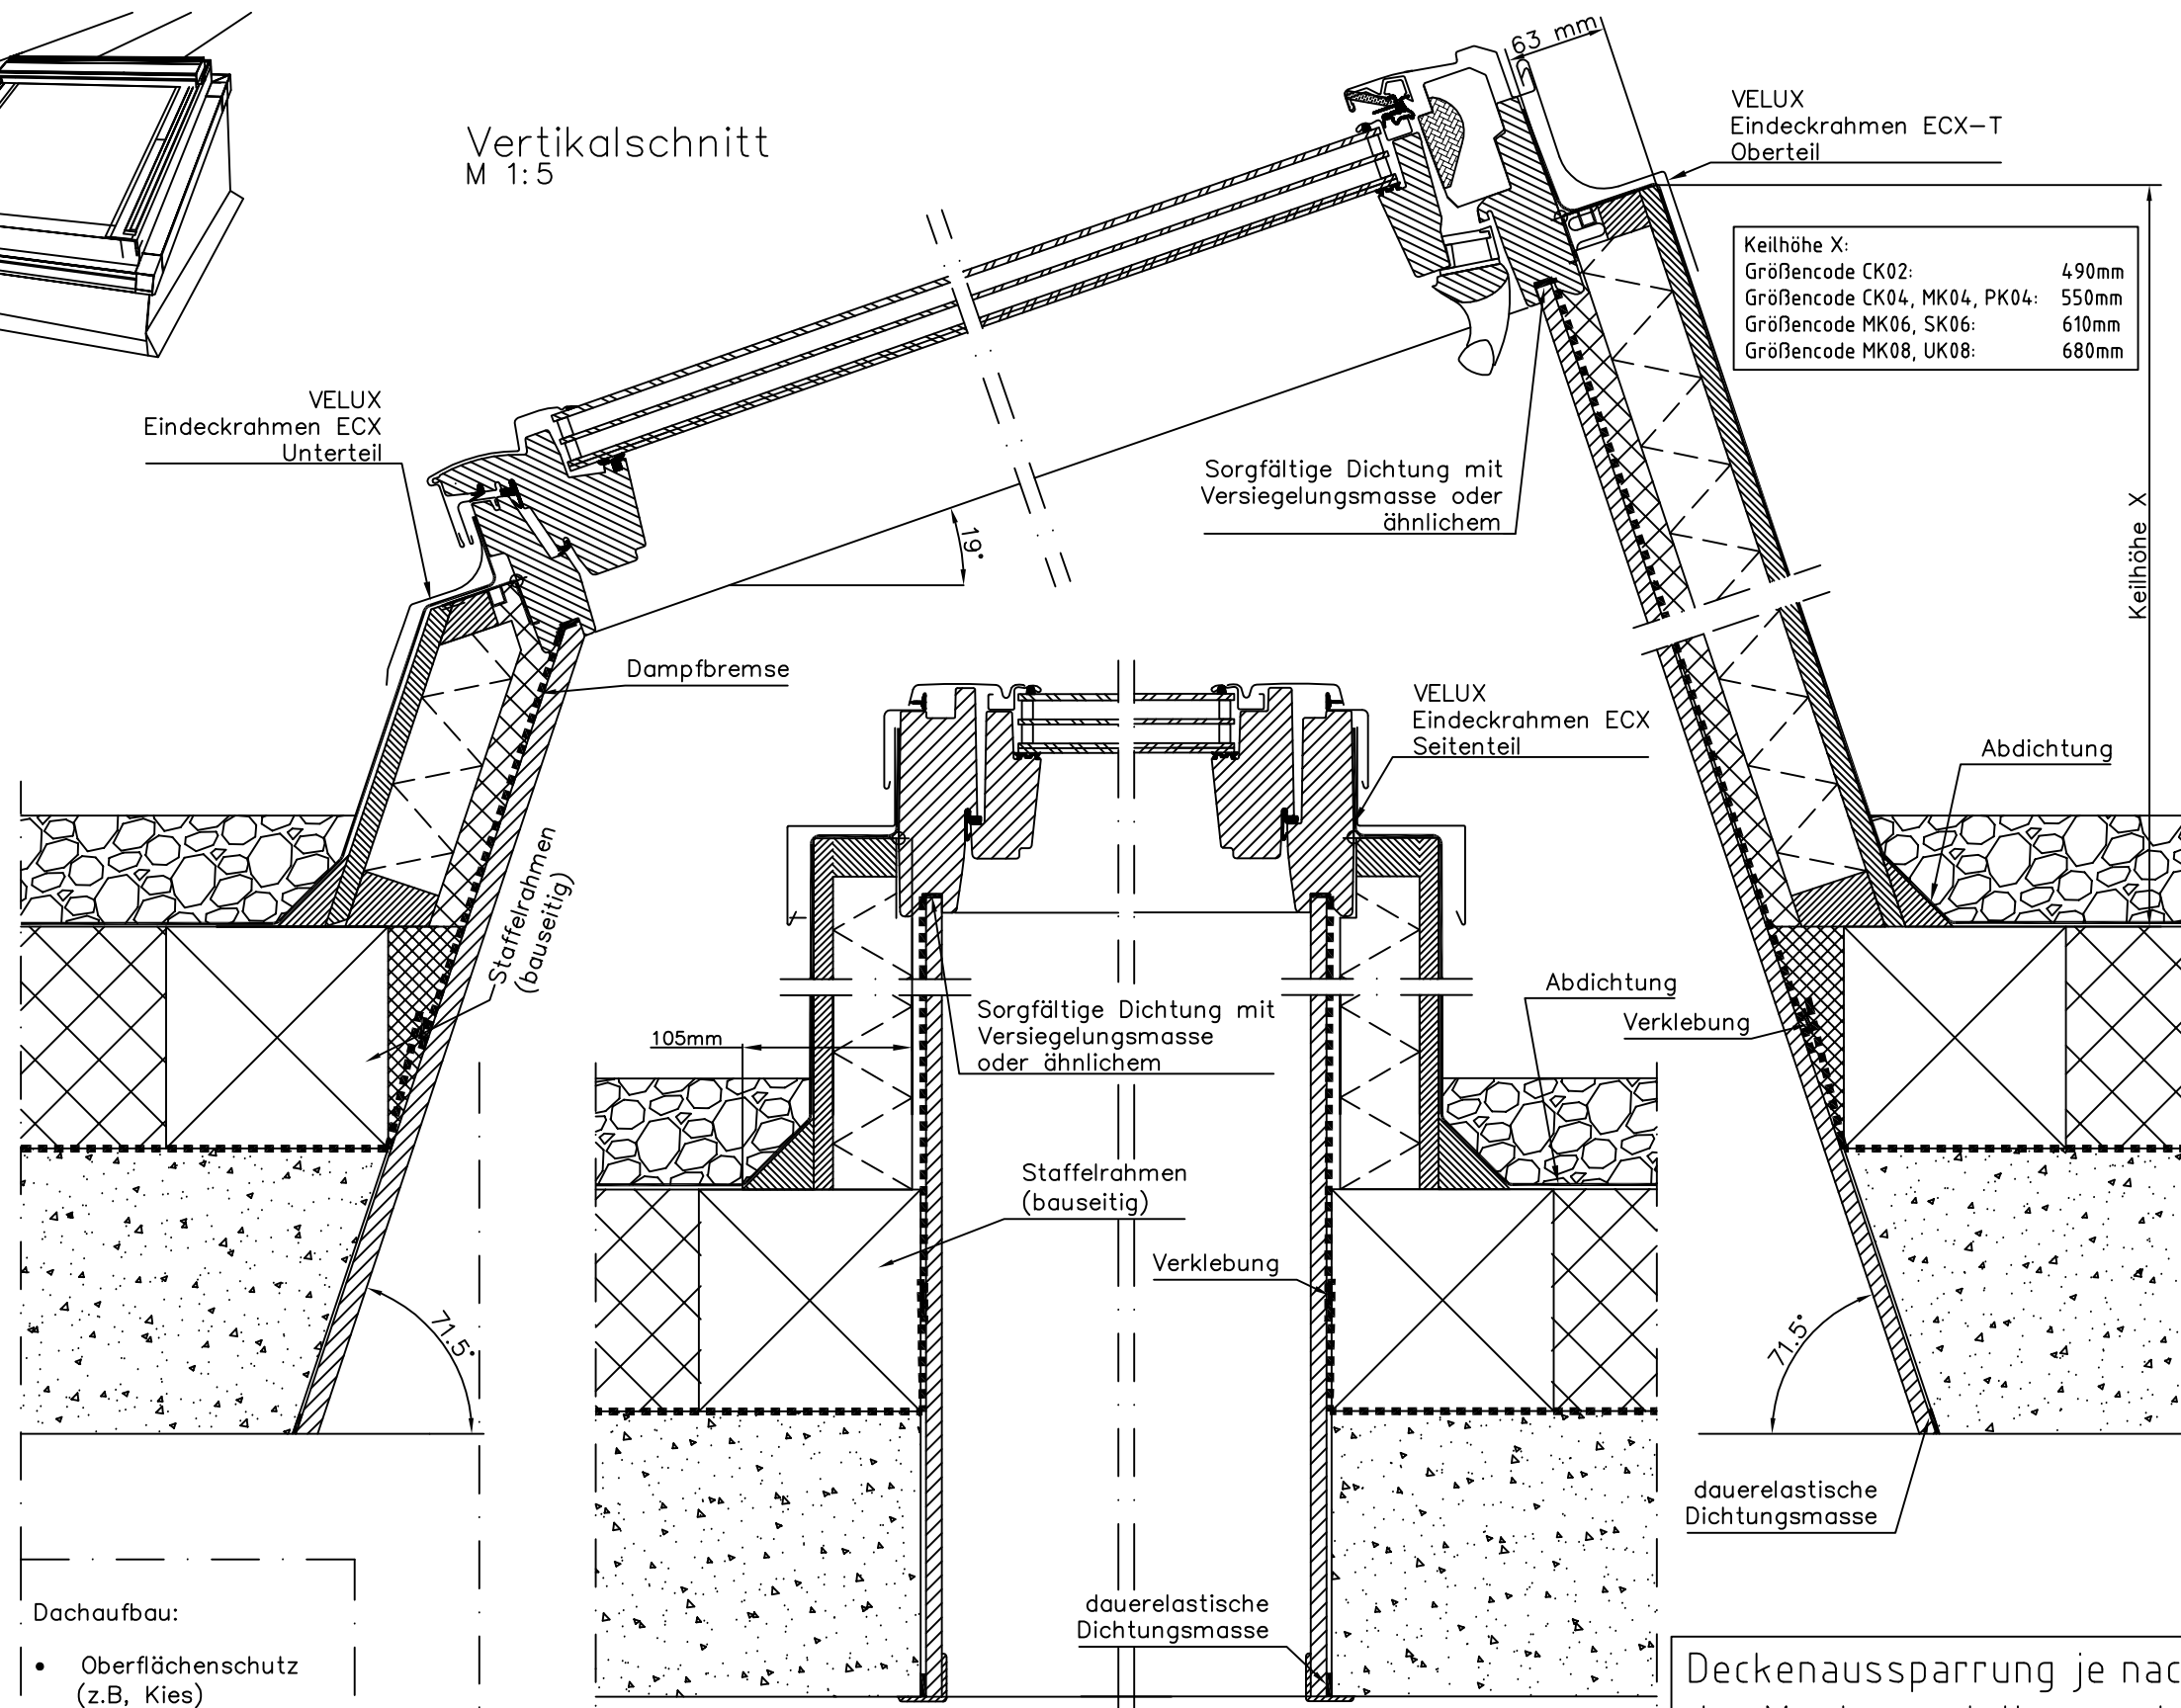

Vertikalschnitt
M 1:5



-  GGU
-  ECX-TF
-  10° Flachdach
-  FOLIE

- Dachaufbau:
- Oberflächenschutz (z.B. Kies)
 - Abdichtungsfolie
 - Dämmung (z.B. Hartschaumplatte)
 - Dampfsperre
 - Stahlbeton

Deckenaussparrung je nach Laibungsanschluß der Montageanleitung entnehmen!!!

BENENNUNG: EINBAUVORSCHLAG GGU mit Aufkeilrahmen ECX-TF v. 0° bis 19°
* nur im A3 Format maßstäblich

DATUM	NAME	MASZSTAB	Blatt: 1	V-A NUMMER: V-A_22810-1005
10.03.14	TOe	1:5	von: 1	DATEI: V-A_22810-1005

Änderung	1	Änderung des ECX-TF	Datum	03.02.15
	2			
	3			



VELUX ÖSTERREICH GmbH

2120 WOLKERSDORF VELUXSTRASSE 1 POSTFACH 27 / TEL. 02245/3235-0 / FAX. 02245/3235-655 / Email: office.v-a@velux.com

V-A_22810-1005

Dieser Einbauvorschlag geht davon aus, daß sowohl die Dachkonstruktion als auch Wärmedämmung, Schall- und Feuerschutz Ö-NORM gerecht ausgeführt sind. Bei der graphischen Darstellung des Einbauvorschlages ist der konstruktive Dach-Schichtaufbau nicht vollständig wiedergegeben. Dieser Einbauvorschlag erfolgt ohne Kenntnis der statischen Voraussetzungen. Dessen statische Eignung ist daher von einem befugten Ziviltechniker, Statiker oder Baumeister im Einzelfall zu prüfen. Dabei ist besonders auf klimatische Belastungen, wie erhöhten Winddruck oder erhöhte Schneelasten Rücksicht zu nehmen. Für die statische Eignung dieses Einbauvorschlages wird jegliche Haftung ausgeschlossen.