



Aussparung =(B in mm) x (H in mm)

600-610	x	600-610
800-810	x	800-810
600-610	x	900-910
900-910	x	900-910
*CXP 900-910	x	1200-1210
*CXP 1000-1010	x	1000-1010
1000-1010	x	1500-1510
*CXP 1200-1210	x	1200-1210
1500-1510	x	1500-1510

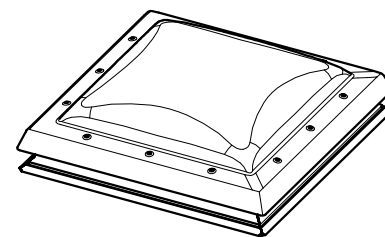

Flachdachfenster fix (CFP)

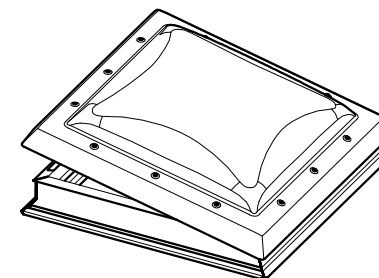

Flachdachfenster elektrisch (CVP)



CFP



CVP




CXP



Metall-  
stehfalz

Betondach

Blindstock

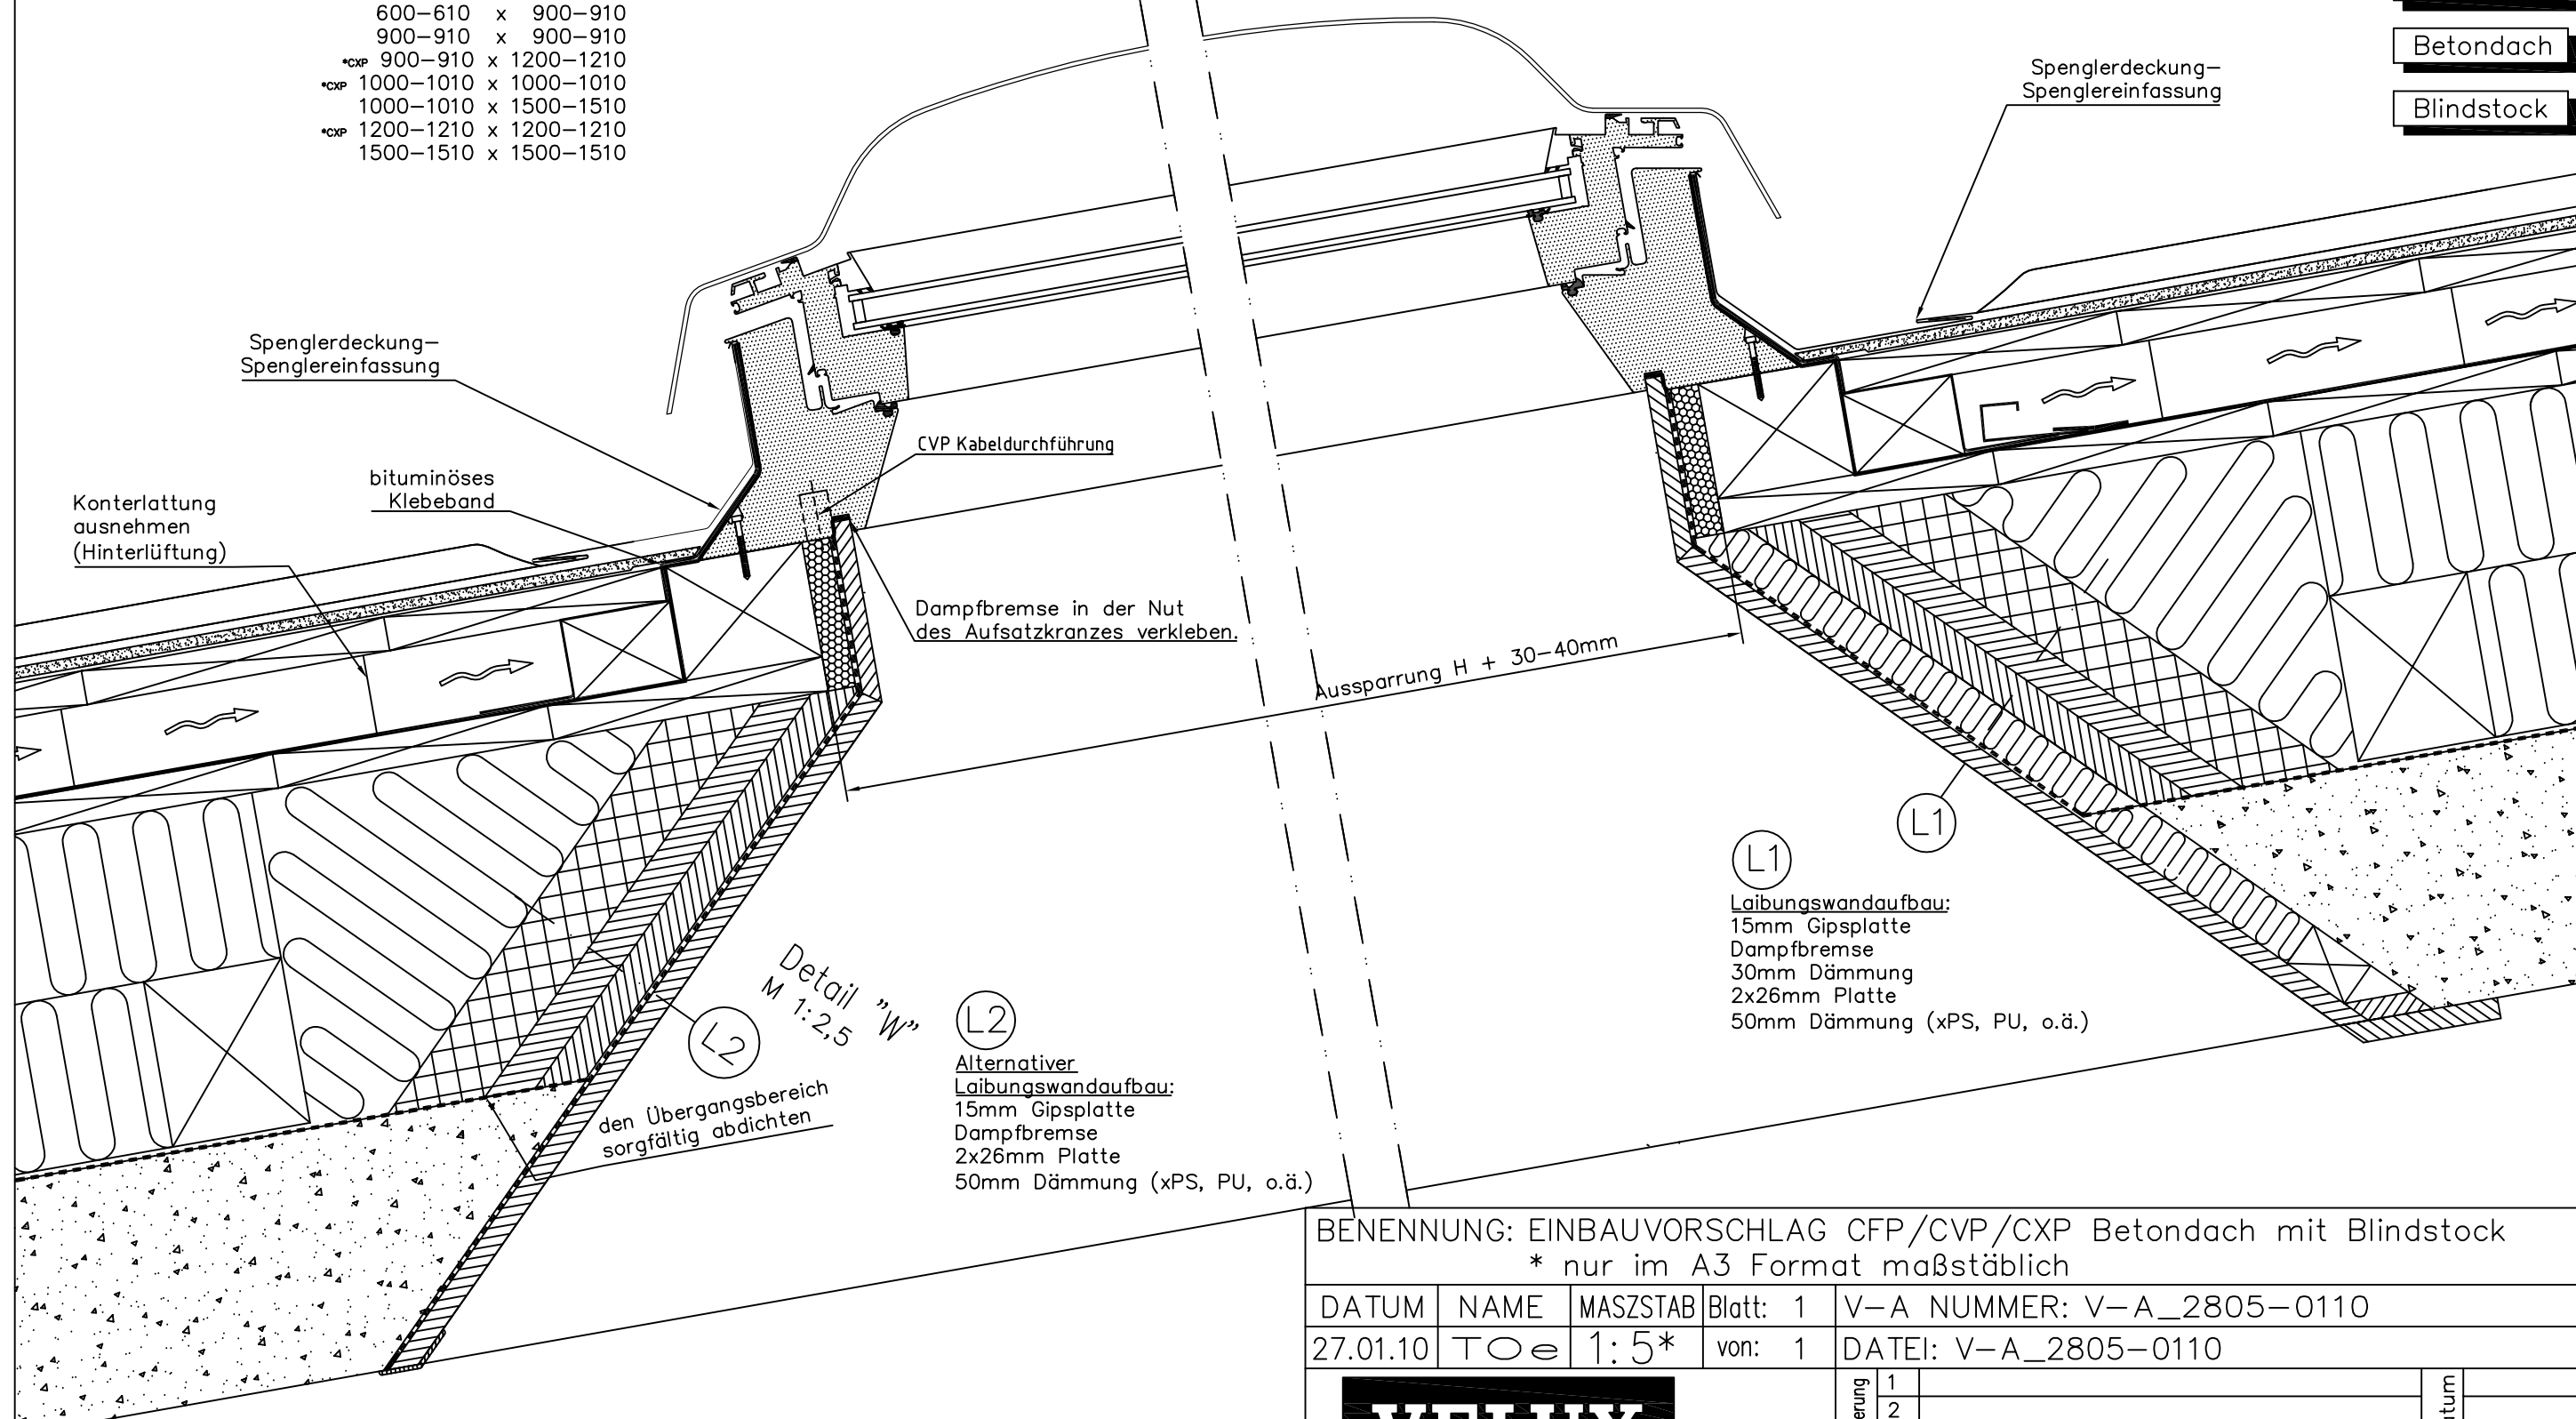

V-A\_2805-0110

Dieser Einbauvorschlag geht davon aus, daß sowohl die Dachkonstruktion als auch Wärmedämmung, Schall- und Feuerschutz Ö-NORM gerecht ausgeführt sind. Bei der graphischen Darstellung des Einbauvorschlages ist der konstruktive Dach-Schichtaufbau nicht vollständig wiedergegeben. Dieser Einbauvorschlag erfolgt ohne Kenntnis der statischen Voraussetzungen. Dessen statische Eignung ist daher von einem befugten Ziviltechniker, Statiker oder Baumeister im Einzelfall zu prüfen. Dabei ist besonders auf klimatische Belastungen, wie erhöhten Winddruck oder erhöhte Schneelasten Rücksicht zu nehmen. Für die statische Eignung dieses Einbauvorschlages wird jegliche Haftung ausgeschlossen.

BENENNUNG: EINBAUVORSCHLAG CFP/CVP/CXP Betondach mit Blindstock  
\* nur im A3 Format maßstäblich

DATUM	NAME	MASZTAB	Blatt: 1	V-A NUMMER: V-A_2805-0110
27.01.10	TOe	1:5*	von: 1	DATEI: V-A_2805-0110
Änderung	1			Datum
	2			
	3			



VELUX ÖSTERREICH GmbH

2120 WOLKERSDORF VELUXSTRASSE 1 POSTFACH 27 / TEL. 02245/3235-0 / FAX. 02245/3235-655 / Email: office.v-a@velux.com