

- a Eindeckrahmen
- b Unterdachschräge
- c Wasserrinne
- w Hilfssparren
- x Dämmung (PU Schaum)
- y Montagewinkel bauseits
- z Blindstock

Aufriß winkelrecht  
auf dem Dach  
M 1:20

Schnitt A-A  
M 1:5 bituminöses  
Klebeband  
VELUX  
Wasserrinne

Unterdachschräge BFX  
Eindeckrahmen  
EDW Oberteil

diff. Bahn hochziehen  
60-150mm

dauerelastische  
Dichtungsmasse

Dampfbremsen-  
Manschette BBX

Dampfbremse

abdichten

Weichzellschaum  
Stockverlängerung LGI für  
vergrößerten Wärmedämmraum

Unterdachschräge BFX

Eindeckrahmen  
EDW Unterteil

Konterlattung  
ausnehmen  
(Hinterlüftung)

Die Aussparrungsabmessungen müssen  
bei jedem speziellen Fall ermittelt werden!

(L)

Blindstockaufbau:  
15mm Gipsplatte  
Dampfbremse  
2x26mm Platte  
50mm Isolierung (Styrodur)

(L)

den Übergangsbereich  
sorgfältig abdichten

Heizkörper für  
Warmluftzirkulation.  
(Kondensatvermeidung)

BENENNUNG: EINBAUVORSCHLAG 2 GGL als Duo, EKW, LGI, BFX  
\* nur im A3 Format maßstäblich in Betondach mit Blindstock

DATUM	NAME	MASZTAB	Blatt: 1	V-A NUMMER: V-A_22530a-0512
29.05.12	TOe	1:5*	von: 2	DATEI: V-A_22530a-0512

Änderung	1	Datum
	2	
	3	



**VELUX**

VELUX ÖSTERREICH GmbH

2120 WOLKERSDORF VELUXSTRASSE 1 POSTFACH 27 / TEL. 02245/3235-0 / FAX. 02245/3235-655 / Email: office.v-a@velux.com

V-A\_22530a-0512

Dieser Einbauvorschlag geht davon aus, daß sowohl die Dachkonstruktion als auch Wärmedämmung, Schall- und Feuerschutz Ö-NORM gerecht ausgeführt sind. Bei der graphischen Darstellung des Einbauvorschlags ist der konstruktive Dach-Schichtaufbau nicht vollständig wiedergegeben. Dieser Einbauvorschlag erfolgt ohne Kenntnis der statischen Voraussetzungen. Dessen statische Eignung ist daher von einem befugten Ziviltechniker, Statiker oder Baumeister im Einzelfall zu prüfen. Dabei ist besonders auf klimatische Belastungen, wie erhöhten Winddruck oder erhöhte Schneelasten Rücksicht zu nehmen. Für die statische Eignung dieses Einbauvorschlags wird jegliche Haftung ausgeschlossen.

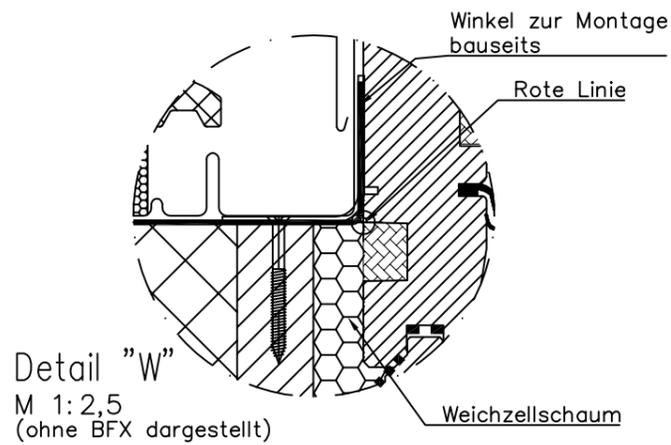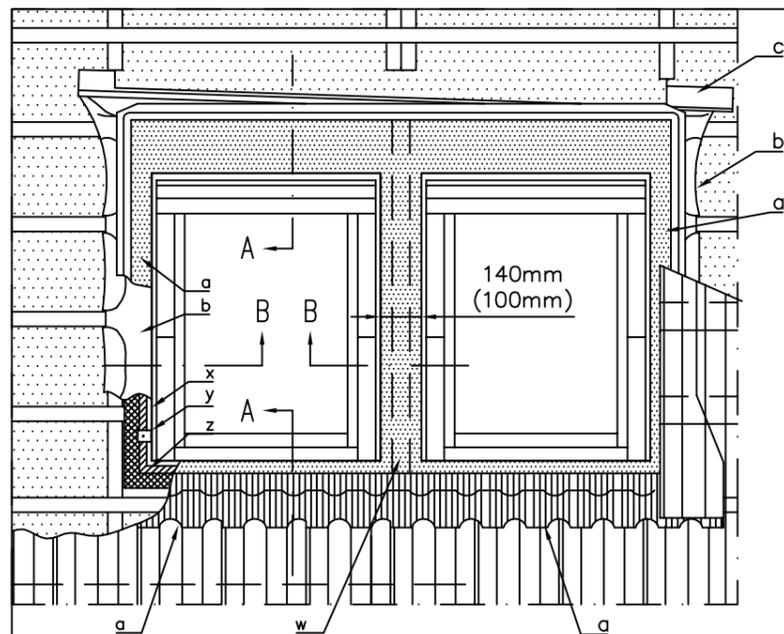


Detail "W"  
M 1:2,5  
(ohne BFX dargestellt)

- GGL
- EKW
- LGI
- BFX
- Ziegel-dach
- Betondach
- Blindstock
- Hilfssparren

- a Eindeckrahmen
- b Unterdachschürze
- c Wasserrinne
- w Hilfssparren
- x Dämmung (PU Schaum)
- y Montagewinkel bauseits
- z Blindstock

Aufriss winkeltrecht  
auf dem Dach  
M 1:20

Schnitt B-B  
M 1:5

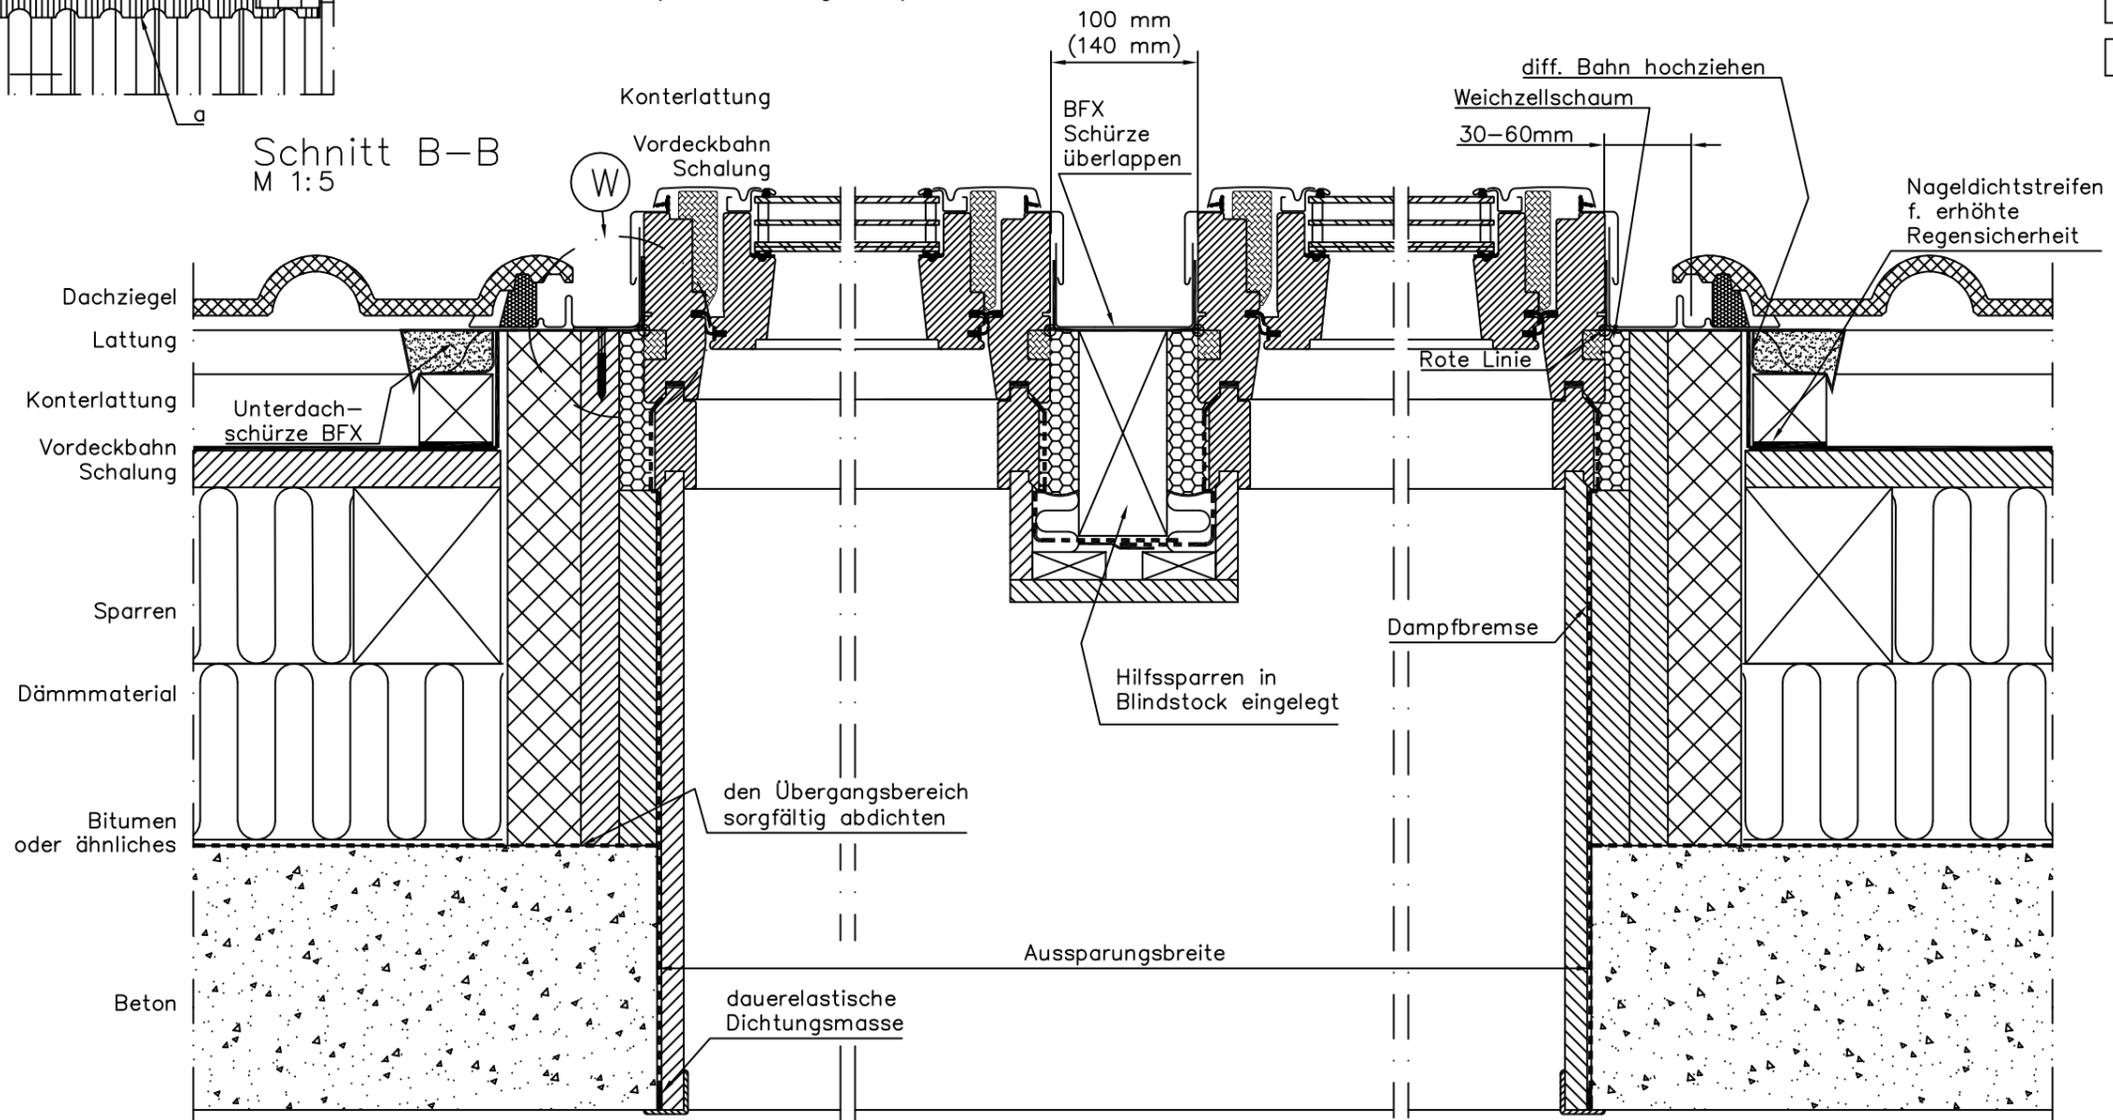

BENENNUNG: EINBAUVORSCHLAG 2 GGL als Duo, EKW, LGI, BFX  
\* nur im A3 Format maßstäblich in Betondach mit Blindstock

DATUM	NAME	MASZTAB	Blatt: 2	V-A NUMMER: V-A_22530b-0512
29.05.12	TOe	1:5*	von: 2	DATEI: V-A_22530b-0512



Änderung	1		Datum
	2		
	3		

VELUX ÖSTERREICH GmbH

2120 WOLKERSDORF VELUXSTRASSE 1 POSTFACH 27 / TEL. 02245/3235-0 / FAX. 02245/3235-655 / Email: office.v-a@velux.com

Dieser Einbauvorschlag geht davon aus, daß sowohl die Dachkonstruktion als auch Wärmedämmung, Schall- und Feuerschutz Ö-NORM gerecht ausgeführt sind. Bei der graphischen Darstellung des Einbauvorschlags ist der konstruktive Dach-Schichtaufbau nicht vollständig wiedergegeben. Dieser Einbauvorschlag erfolgt ohne Kenntnis der statischen Voraussetzungen. Dessen statische Eignung ist daher von einem befugten Ziviltechniker, Statiker oder Baumeister im Einzelfall zu prüfen. Dabei ist besonders auf klimatische Belastungen, wie erhöhten Winddruck oder erhöhte Schneelasten Rücksicht zu nehmen. Für die statische Eignung dieses Einbauvorschlags wird jegliche Haftung ausgeschlossen.