



- a Eindeckrahmen
- b Unterdachschürze
- c Wasserrinne
- x Hilfssparren EMT

Aufriss winkelrecht auf dem Dach  
M 1:25

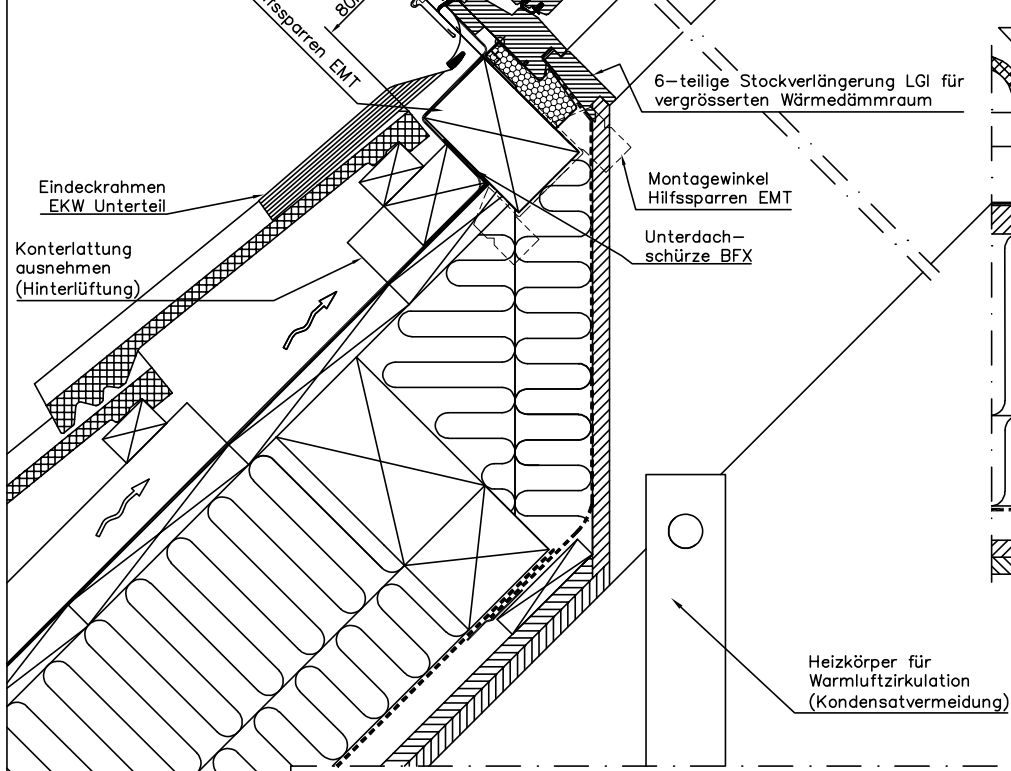

- Eindeckrahmen EKW Unterteil
- Konterlattung ausnehmen (Hinterlüftung)

Schnitt A-A  
M 1:5

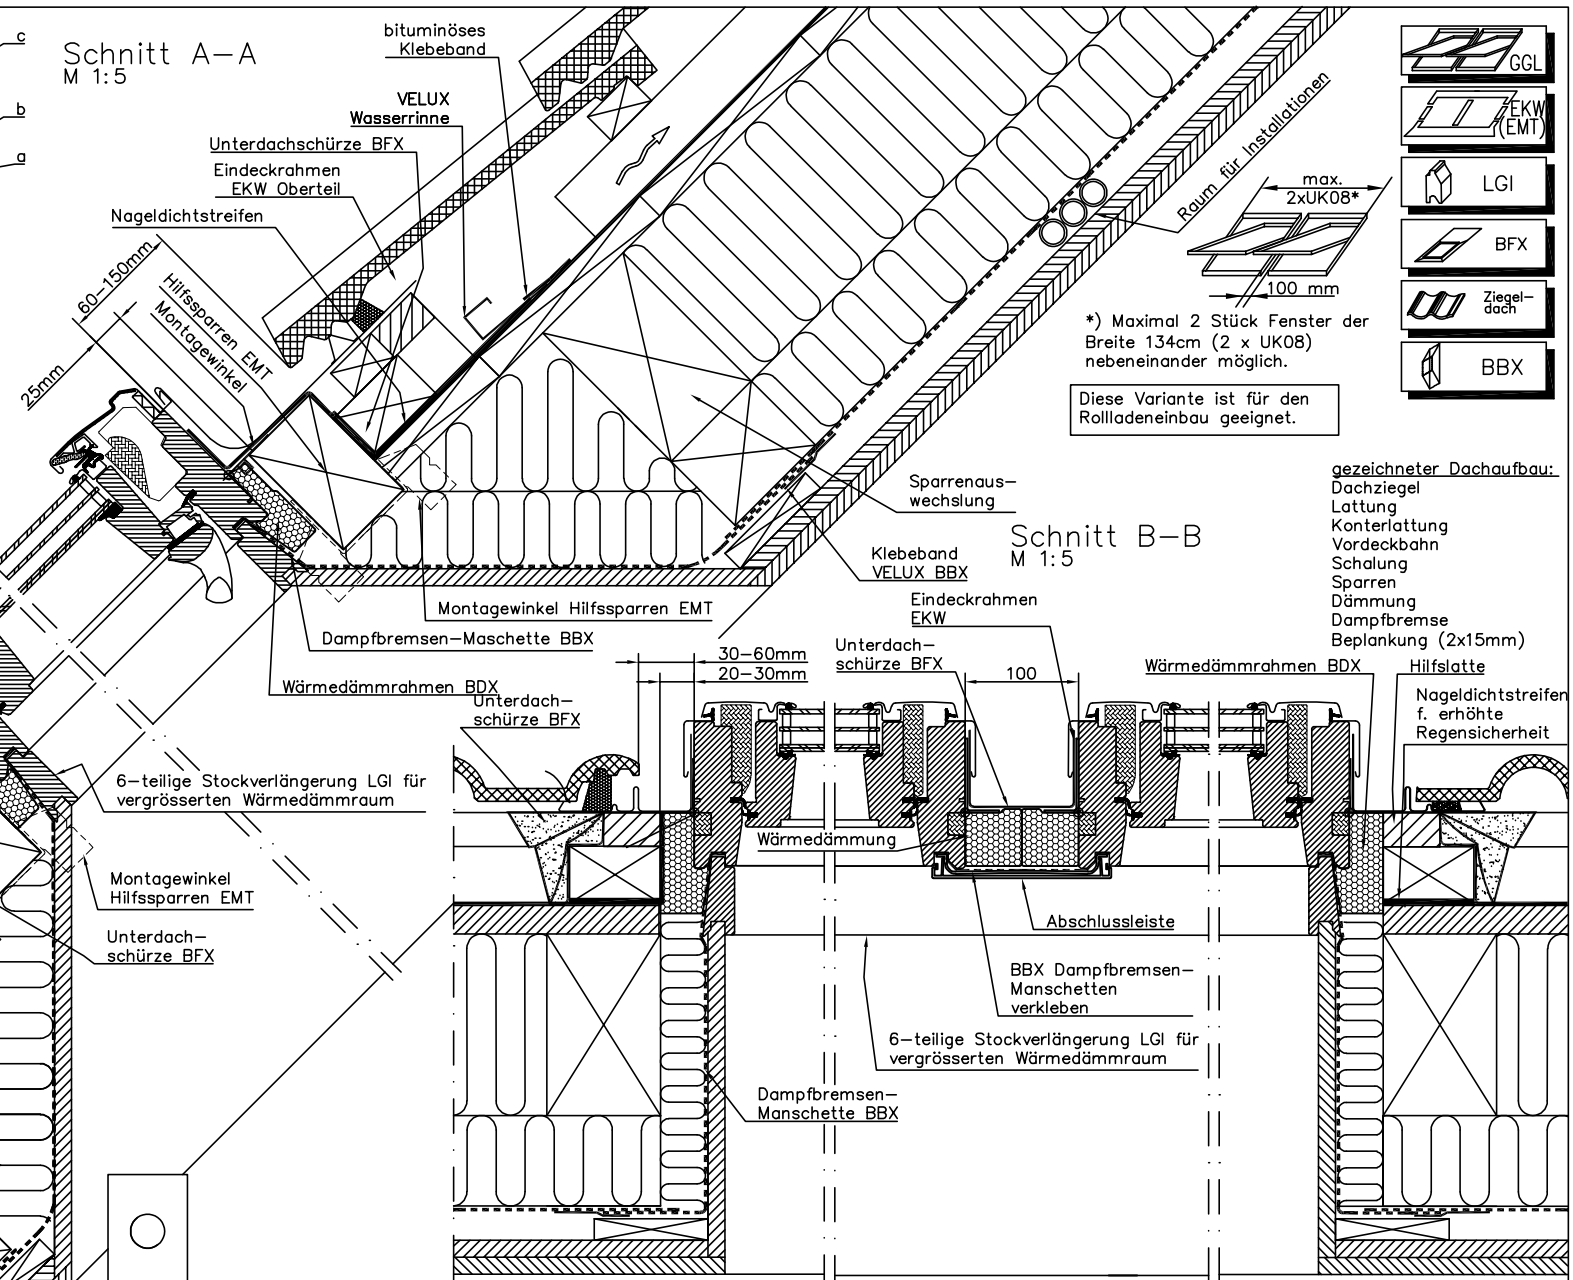

Schnitt B-B  
M 1:5

- GGL
- EKW (EMT)
- LGI
- BFX
- Ziegel-dach
- BBX

\*) Maximal 2 Stück Fenster der Breite 134cm (2 x UK08) nebeneinander möglich.

Diese Variante ist für den Rolladeneinbau geeignet.

gezeichneter Dachaufbau:  
Dachziegel  
Lattung  
Konterlattung  
Vordeckbahn  
Schalung  
Sparren  
Dämmung  
Dampfbremse  
Beplankung (2x15mm)

BENENNUNG: EINBAUVORSCHLAG 2 GGL als DUO, 100 mm Abstand, EKW(EMT),  
\* nur im A3 Format maßstäblich BFX, LGI, BBX

DATUM	NAME	MASZSTAB	Blatt: 1	V-A NUMMER: V-A_22519-0721
23.07.21	TOe	1:5*	von: 1	DATEI: V-A_22519-0721



2120 WOLKERSDORF VELUXSTRASSE 1 POSTFACH 27 / TEL. 02245/3235-0 / FAX. 02245/3235-655 / Email: office.v-a@velux.com

Dieser Einbauvorschlag geht davon aus, daß sowohl die Dachkonstruktion als auch Wärmedämmung, Schall- und Feuerschutz 0-NORM gerecht ausgeführt sind. Bei der graphischen Darstellung des Einbauvorschlages ist der konstruktive Dach-Schichtaufbau nicht vollständig wiedergegeben. Dieser Einbauvorschlag erfolgt ohne Kenntnis der statischen Voraussetzungen. Dessen statische Eignung ist daher von einem befugten Ziviltechniker, Statiker oder Baumeister im Einzelfall zu prüfen. Dabei ist besonders auf klimatische Belastungen, wie erhöhten Winddruck oder erhöhte Schneelasten Rücksicht zu nehmen. Für die statische Eignung dieses Einbauvorschlages wird jegliche Haftung ausgeschlossen.

V-A\_22519-0721