


Schnitt A-A
M 1:5


- a Eindeckrahmen
- b Unterdachschürze
- c Wasserrinne
- x Hilfssparren EMT

Aufriss winkelrecht
auf dem Dach
M 1:25

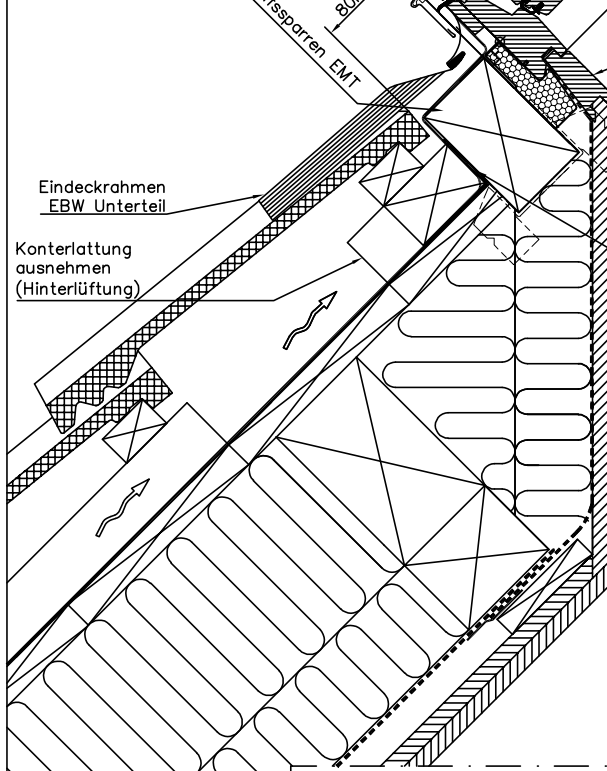

V-A_22518-0721

Dieser Einbauvorschlag geht davon aus, daß sowohl die Dachkonstruktion als auch Wärmedämmung, Schall- und Feuerschutz 0-NORM gerecht ausgeführt sind. Bei der graphischen Darstellung des Einbauvorschlages ist der konstruktive Dach-Schichtaufbau nicht vollständig wiedergegeben. Dieser Einbauvorschlag erfolgt ohne Kenntnis der statischen Voraussetzungen. Dessen statische Eignung ist daher von einem befugten Ziviltechniker, Statiker oder Baumeister im Einzelfall zu prüfen. Dabei ist besonders auf klimatische Belastungen, wie erhöhte Winddruck oder erhöhte Schneelasten Rücksicht zu nehmen. Für die statische Eignung dieses Einbauvorschlages wird jegliche Haftung ausgeschlossen.

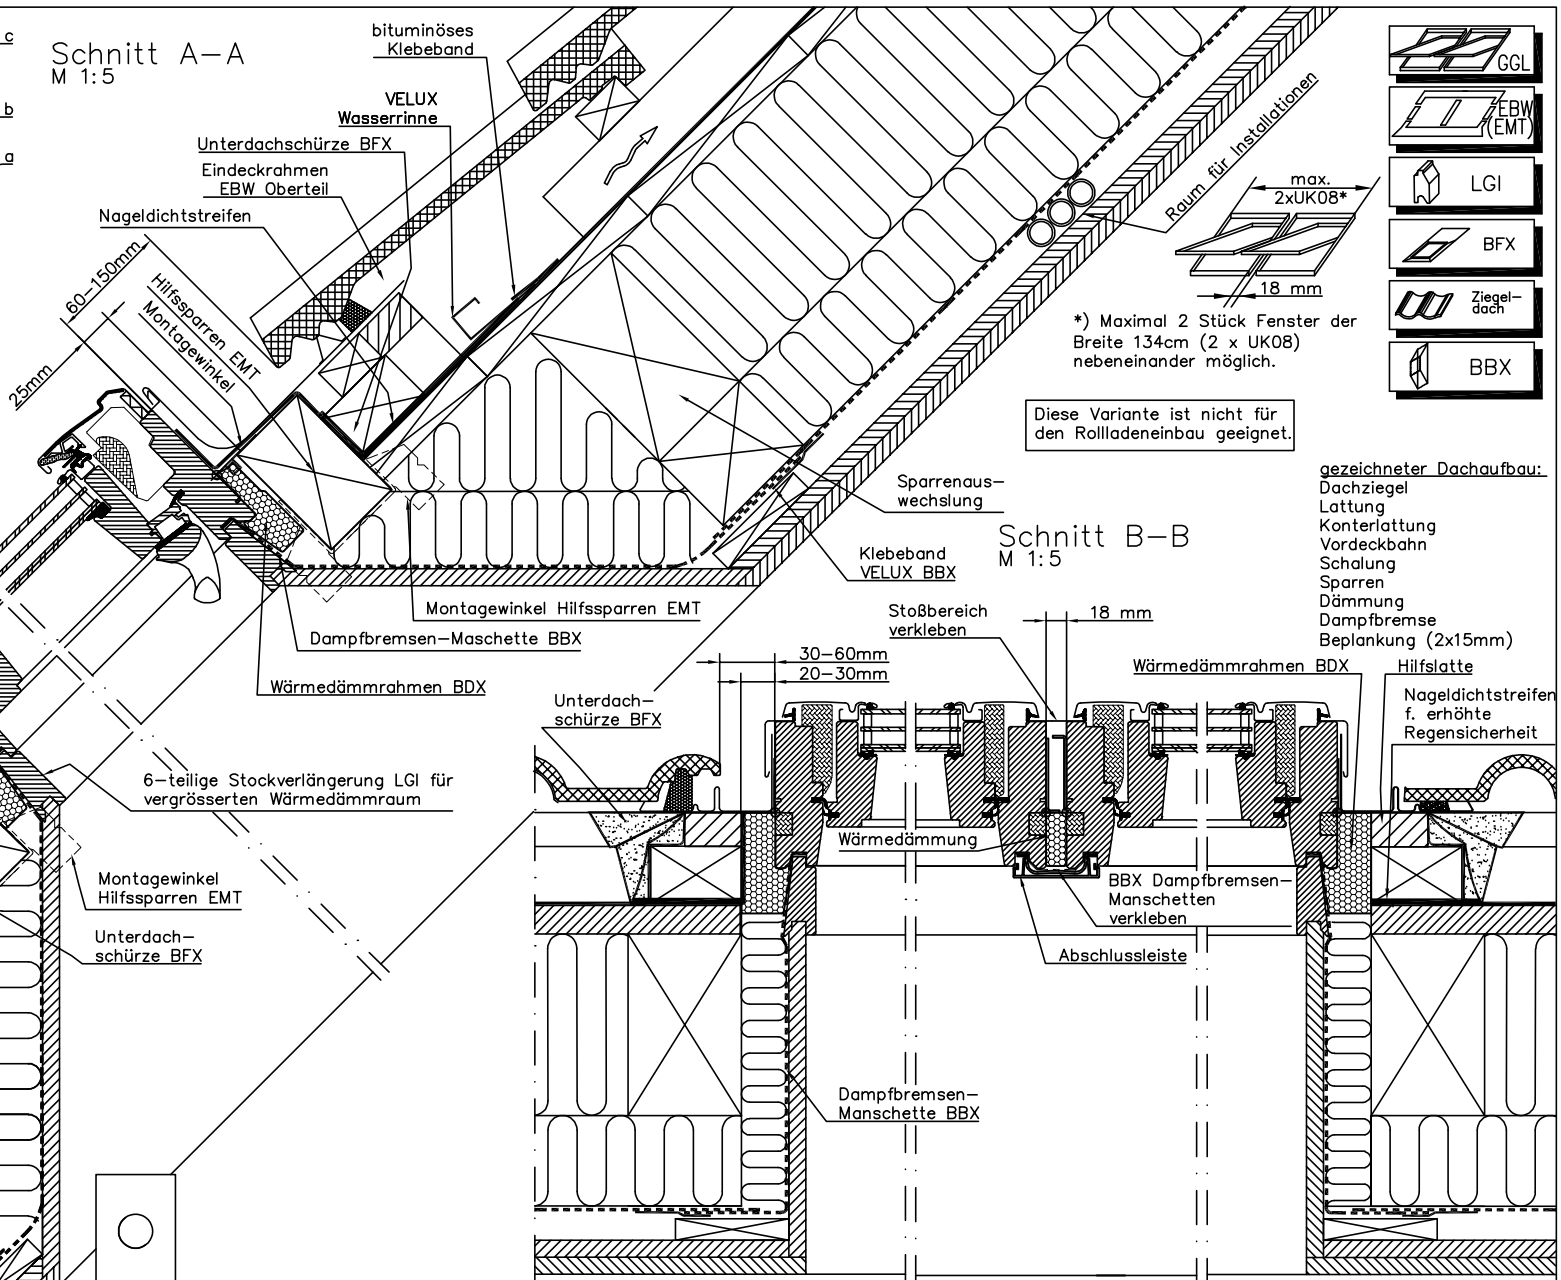

Schnitt B-B
M 1:5

*) Maximal 2 Stück Fenster der Breite 134cm (2 x UK08) nebeneinander möglich.

Diese Variante ist nicht für den Rolladeneinbau geeignet.

- GGL
- EBW (EMT)
- LGI
- BFX
- Ziegel-dach
- BBX

gezeichneter Dachaufbau:
Dachziegel
Lattung
Konterlattung
Vordeckbahn
Schalung
Sparren
Dämmung
Dampfbremsen
Beplankung (2x15mm)

BENENNUNG: EINBAUVORSCHLAG 2 GGL als DUO, 18 mm Abstand, EBW (EMT),
* nur im A3 Format maßstäblich BFX, LGI, BBX

DATUM	NAME	MASZSTAB	Blatt: 1	V-A NUMMER: V-A_22518-0721
23.07.21	TOe	1:5*	von: 1	DATEI: V-A_22518-0721



VELUX ÖSTERREICH GmbH

2120 WOLKERSDORF VELUXSTRASSE 1 POSTFACH 27 / TEL. 02245/3235-0 / FAX. 02245/3235-655 / Email: office.v-a@velux.com