



1:2.5

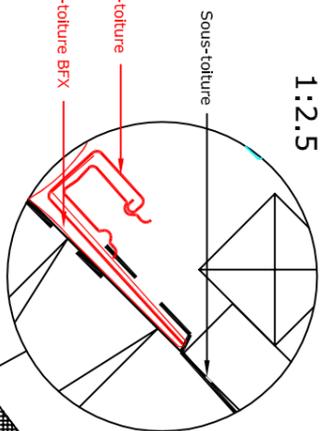



VELUX Colerette de sous-toiture BFX

VELUX Partie supérieure du raccordement EDP

Coupe A-A  
1:5

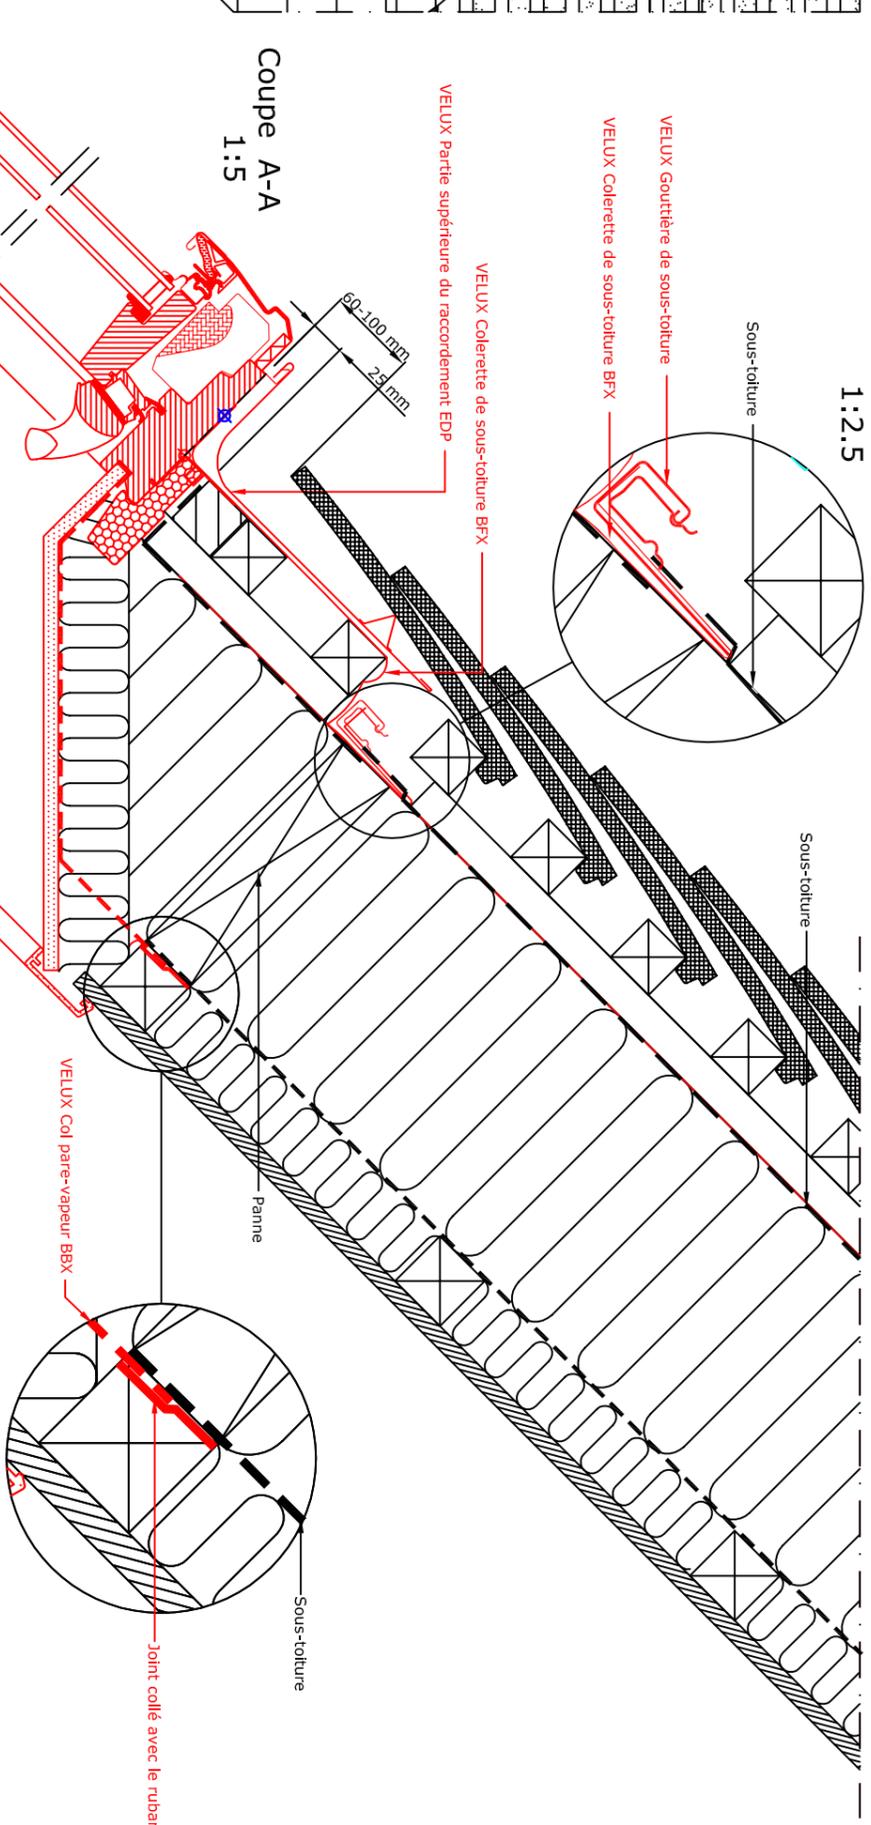

Coupe B-B  
1:5

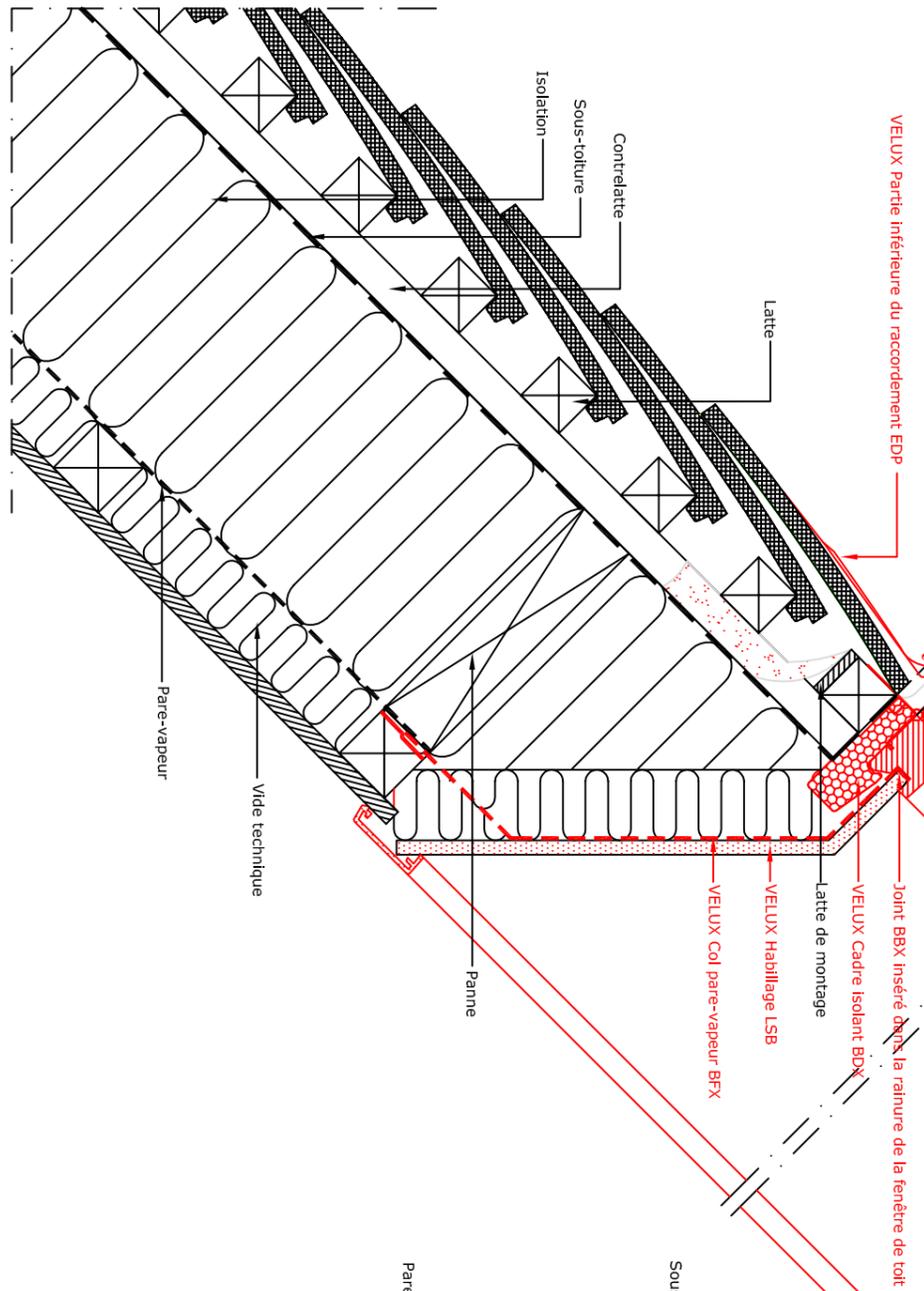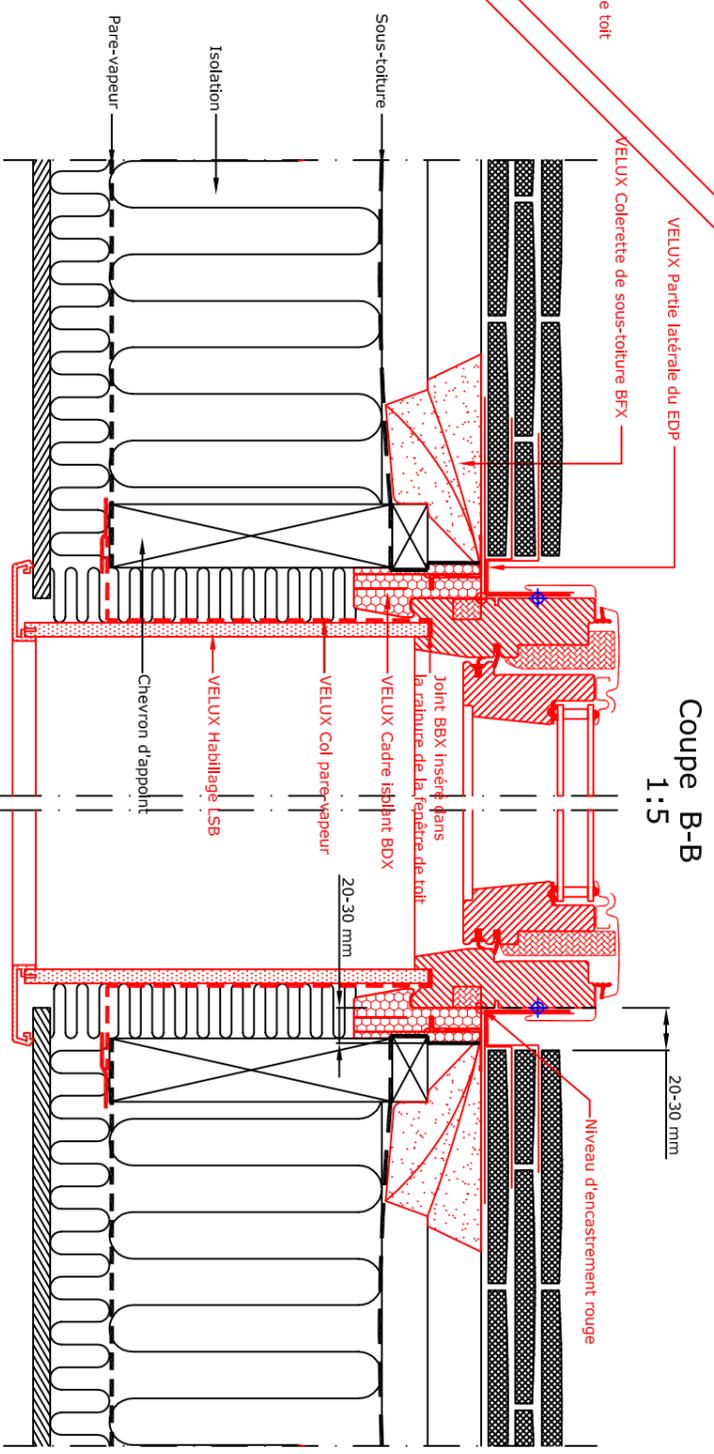

Produits VELUX:

- GGL 15°-90°
- EDP 25°-90°
- BFX
- BDX 2000
- LS-BBX

Couverture de la toiture:  
 Tuiles plates < 14 mm

NOTE:  
Les éléments constituant la toiture sont seulement indicatifs.  
Notice de pose sur demande

Fenêtre de toit VELUX GGL sur couverture en tuiles plates, avec raccordement EDP



01.03  
VB-0413