


Opstand loodrecht op het dak

1:2.5

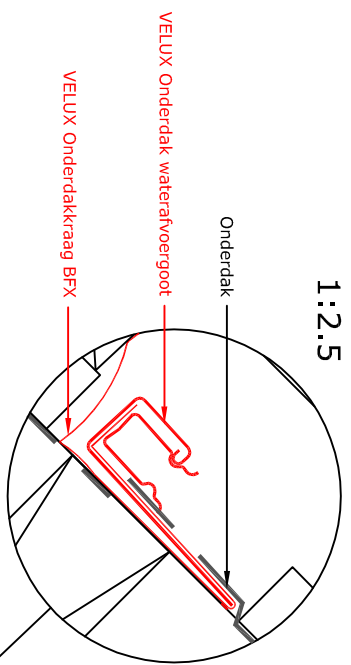


VELUX Onderdak waterafvoergoot

VELUX Onderdakkraag BFX


Onderdak

Partie Bovenste gedeelte van het EFJ gootstuk


Doorsnede A-A
1:5

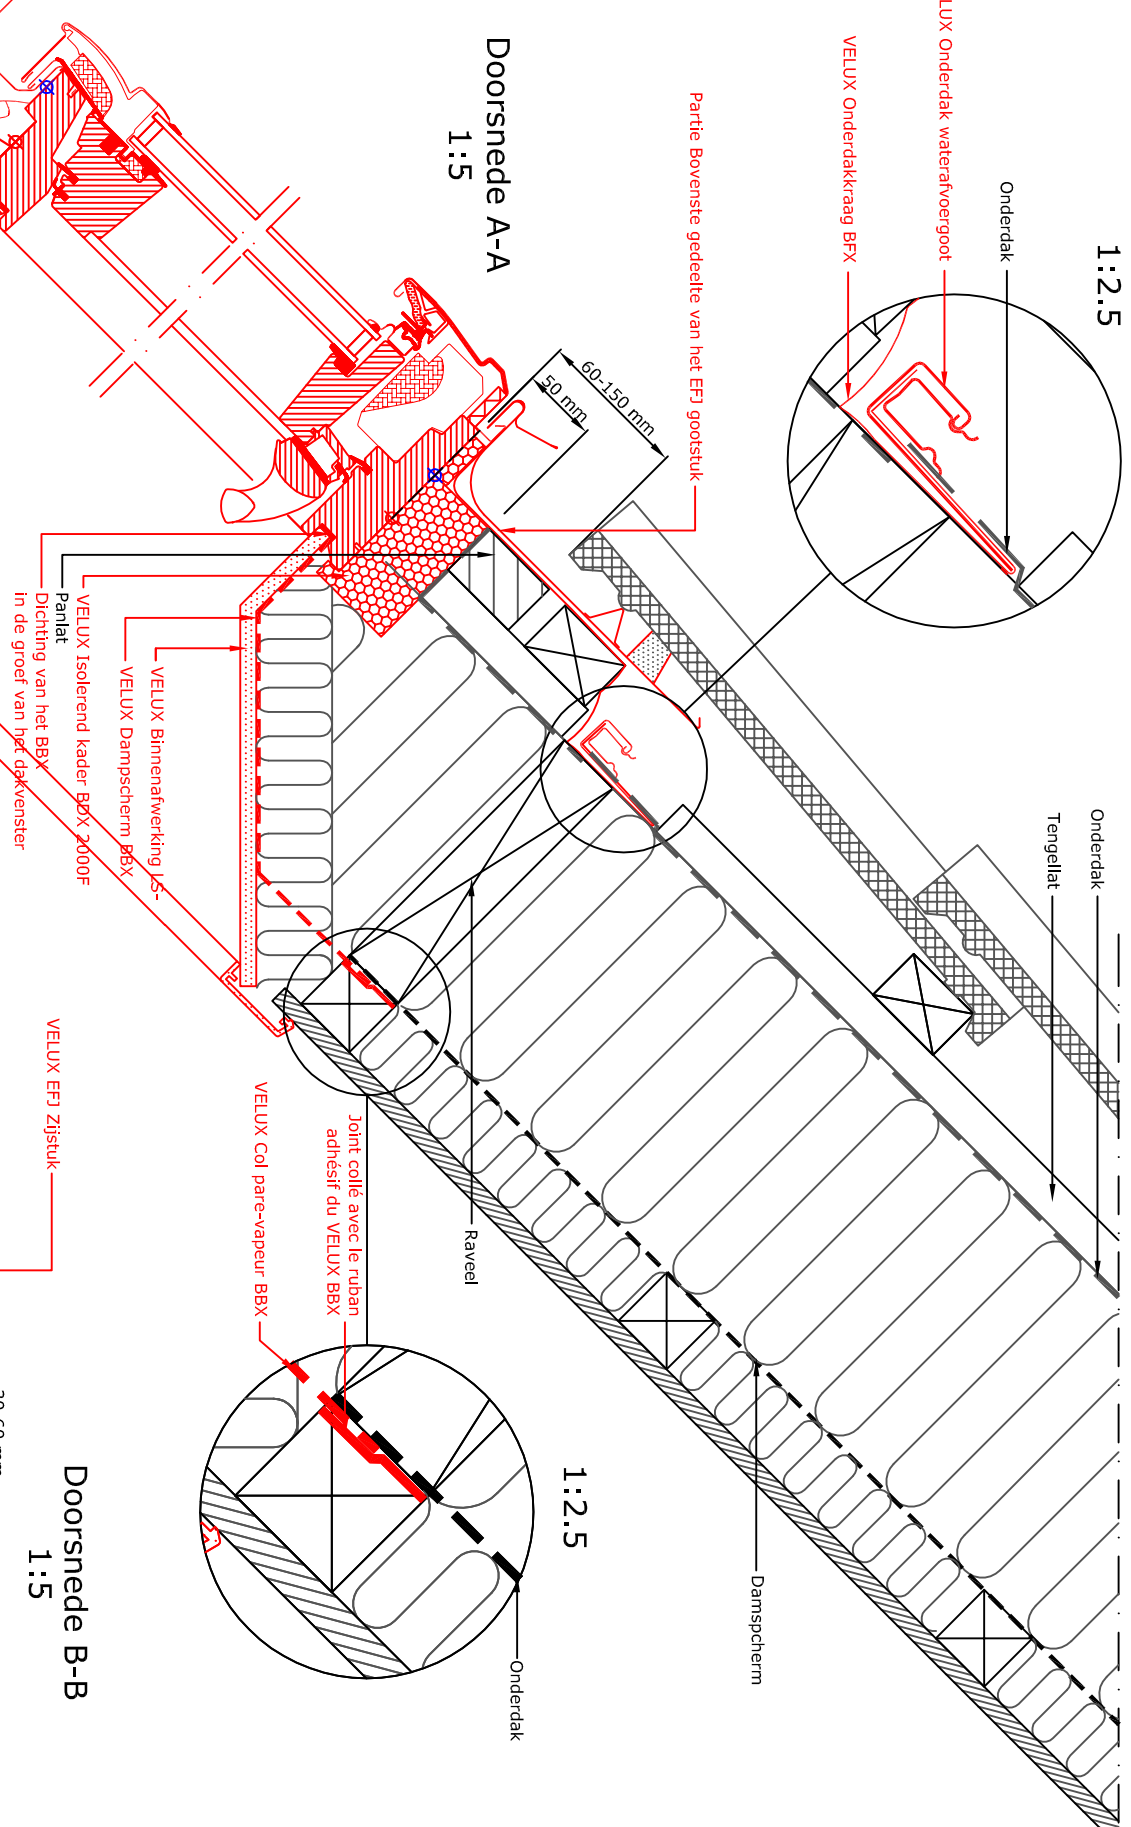



Doorsnede B-B
1:5

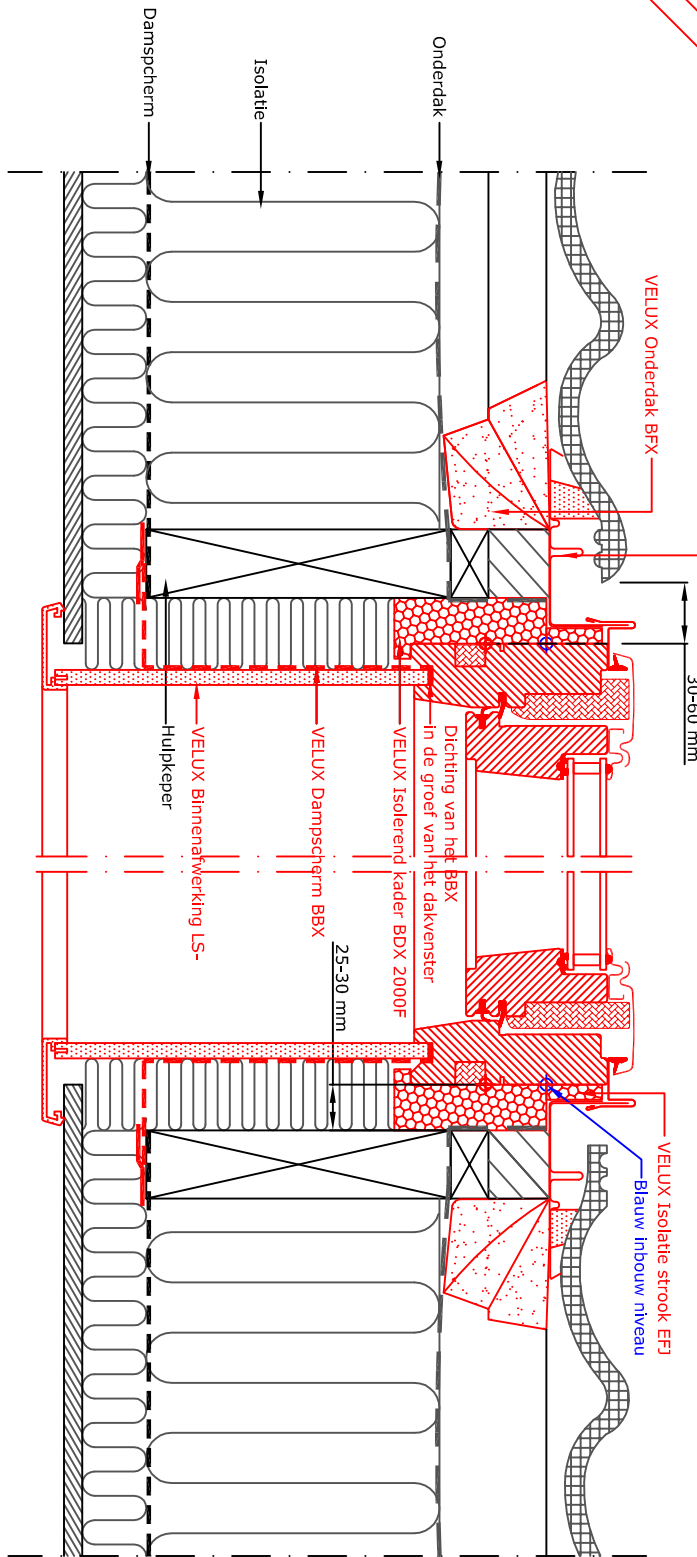

Doorsnede C-C
1:5

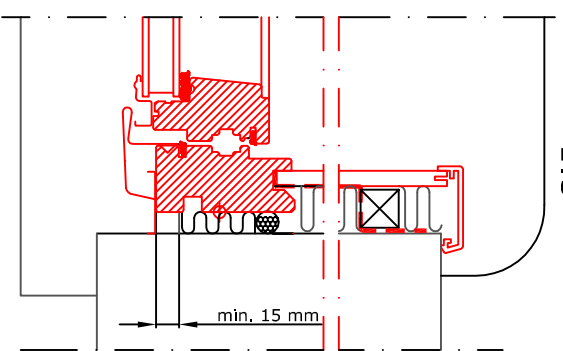

	A	B
20°-55°	70	85
25	80	90
30	85	95
35	95	105
40	110	110
45	125	120
50	140	135
55	160	155

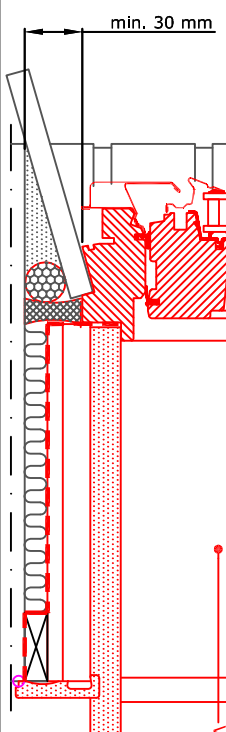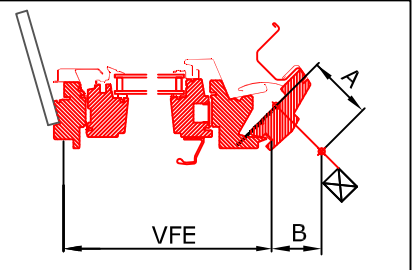

VELUX Binnenafwerking LVI

NOTA:
De afgebeelde dakconstructie is slechts als richtlijn te beschouwen. Montageaanwijzing op aanvraag

VELUX gevelelement VFE onder pannen dak (met onderbroken goot), met gootstuk EFJ

VELUX Producten:

- GGL 15°-90°
- VFE 90°
- EFJ 20°-55°
- PANNEN < 90 mm

VELUX Producten:

- BFX
- BDX 2000
- LS-BBX
- LVI



03.04
VB-0716