


План покрив

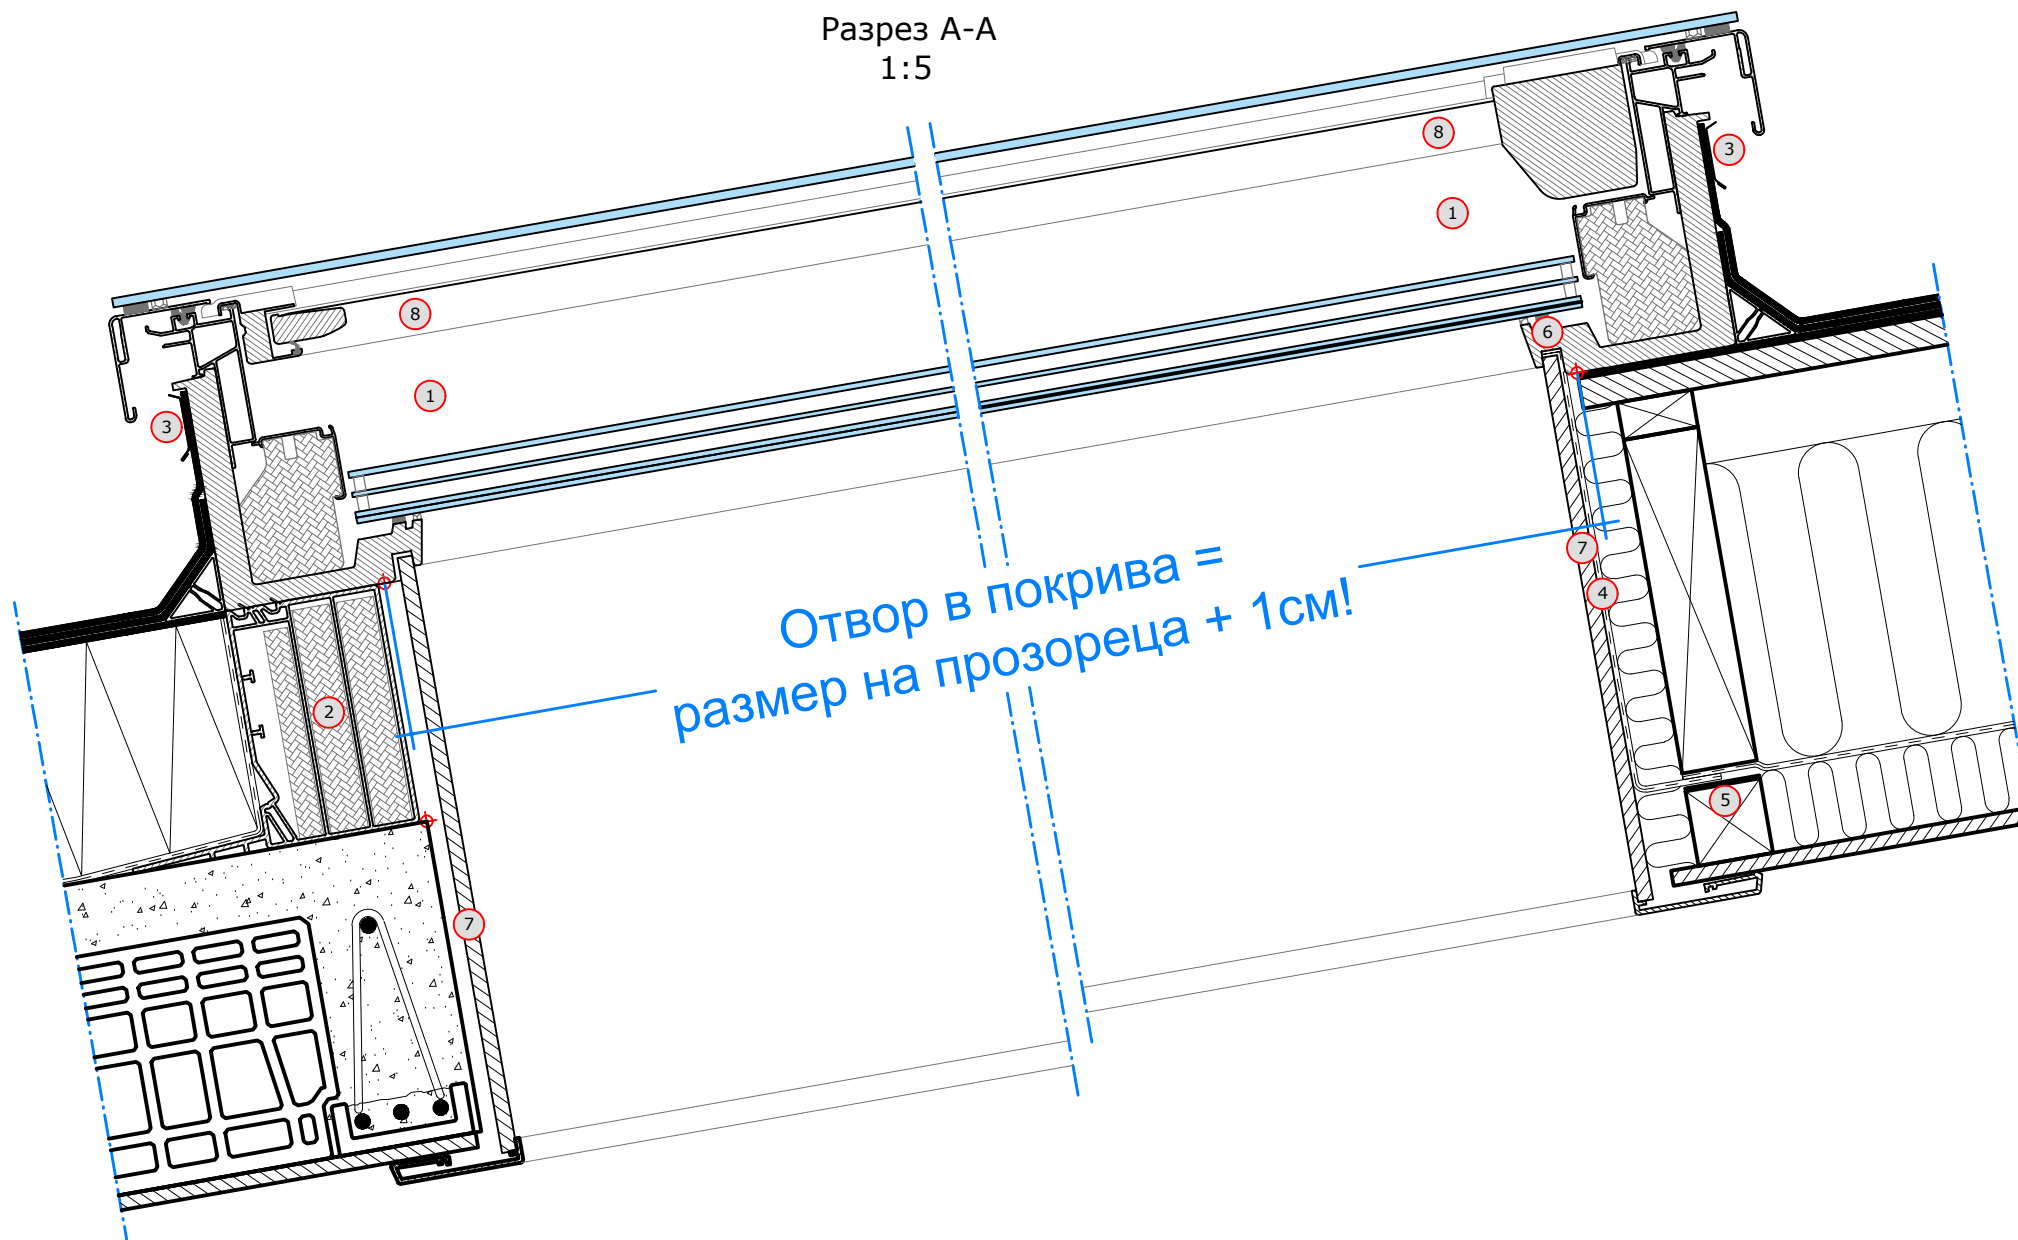

Разрез А-А
1:5

Отвор в покрива =
размер на прозореца + 1cm!

- 1 VELUX CFU + ISU 2093 прозорец с плоско стъкло, фикс (2°-15°)
- 2 VELUX ZCU 0015 повдигаща рамка (0°-15°)
- 3 VELUX ZZZ 210U фланец (алуминиева лайсна за фиксиране на горния край на покривната хидроизолация към рамката на прозореца)
- 4 VELUX BBX пароизолационна мембрана
- 5 VELUX BBX самозалепваща, пароизолационна лента
- 6 Уплътнителна лента на VELUX BBX мембраната за фиксиране в жлеба на прозореца
- 7 VELUX LSF сглобяема (pre-fab) рамка за обръщане на отвора в покрива
- 8 VELUX MSU щора

Покривно покритие:

Рулонна мембрана

VELUX продукти:

ISU 2093 2°-15°

CFU 0°-15°

ZZZ 210U

LSF

ZCU 0015 0°-15°

MSU

BBX

VELUX прозорци за плосък покрив, размери:

Размер	Ш	В
060060	600	600
080080	800	800
090060	900	600
090090	900	900
100100	1000	1000
120090	1200	900
120120	1200	1200
150100	1500	1000
150150	1500	1500

© VELUX GROUP ® VELUX, VELUX logo are registered trademarks

VELUX

Име на файл:
ID10122203_525129-01_CFU+ZCU-VAS-413-0320-OPE
NING-DIMS---BG

Чертеж №: 02 SCo: VELUX България

Дата: 05 април 2022 г. Ревизия: 05 април 2022 г. Формат: Мащаб:

Забележка: При монтаж на VELUX покривни прозорци, обшивки и продукти за монтаж, да се следват инструкциите за монтаж на производителя; както и действащата нормативна уредба, противопожарните норми, строителните стандарти, и добрите строителни практики.