


План покрив

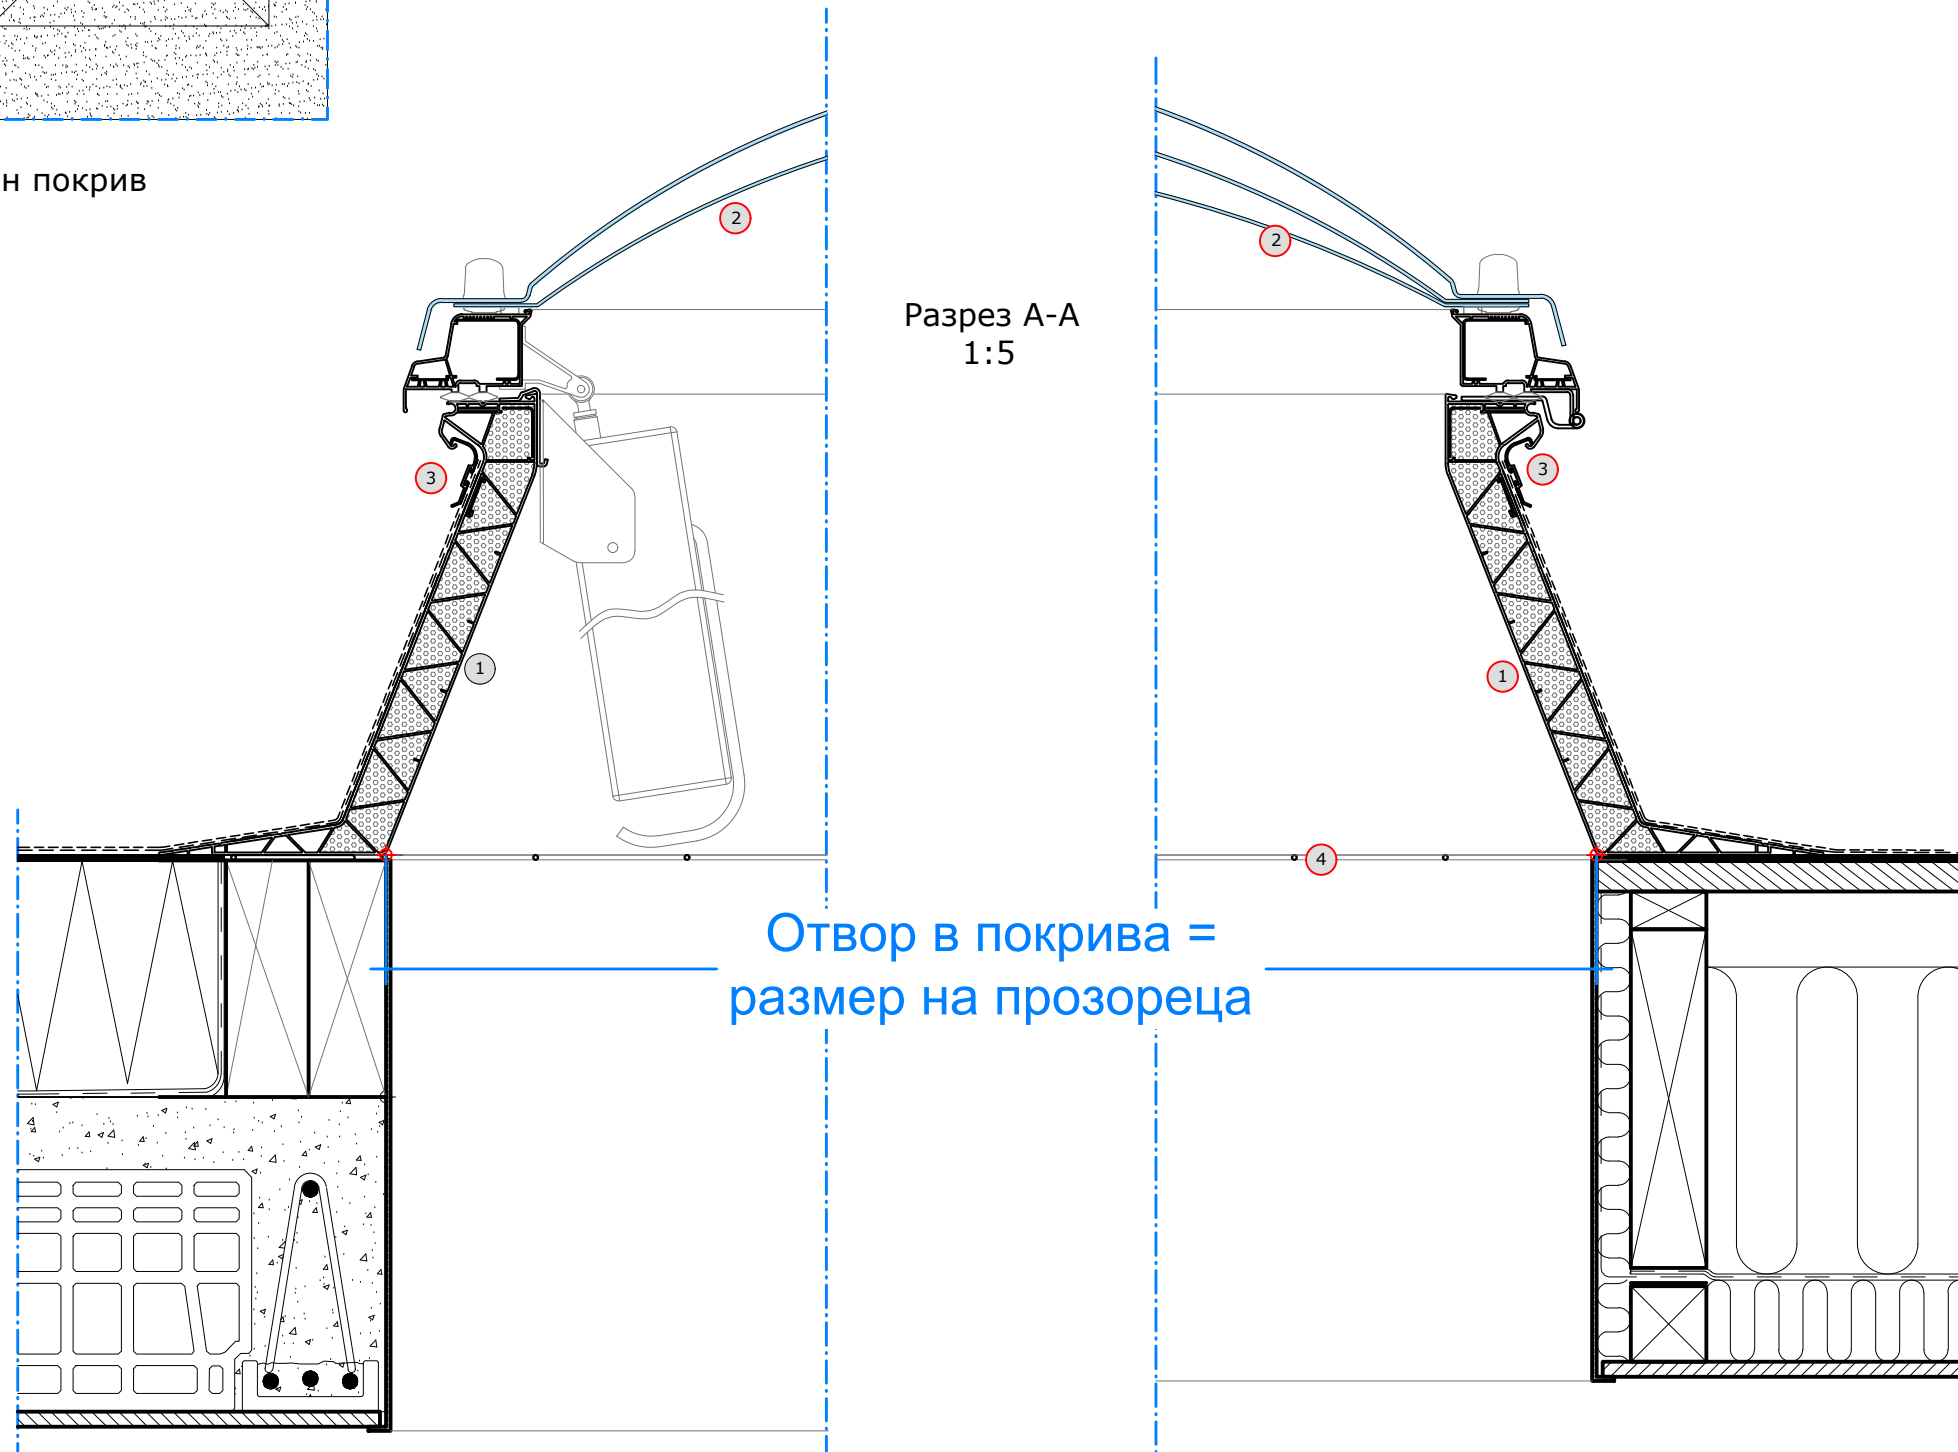


Разрез A-A  
1:5

Отвор в покрива =  
размер на прозореца

- 1 VELUX CVJ 1210 основа (рамка и крило) на прозорец с купол, ел. управление
- 2 VELUX ISJ горен елемент (купол) на прозорец с купол
- 3 VELUX ZZZ 210U фланец (алуминиева лайсна за фиксиране на горния край на покривната хидроизолация към рамката на прозореца)
- 4 VELUX ZZZ 257 обезопасителна мрежа

Покривно покритие:

Рулонна мембрана 

VELUX продукти:

CVJ 1210 0°-15° 

ISJ 0°-15° 

ZZZ 210U 

VELUX размери на прозорци за плосък покрив тип Прозорец с купол, ел. управление:

Размер	Ш	В
060060	600	600
080080	800	800
090060	900	600
090090	900	900
100100	1000	1000
120090	1200	900
120120	1200	1200
150100	1500	1000
150150	1500	1500

© VELUX GROUP ® VELUX, VELUX logo are registered trademarks

**VELUX**

Име на файл: ID 20220203\_CVJ\_ISJ---BG

Чертеж №: 01

SCo: VELUX България

Дата:  
05 април 2022 г.

Ревизия:  
05 април 2022 г.

Формат:  
A3

Мащаб:  
М 1:5

Забележка: При монтаж на VELUX покривни прозорци, обшивки и продукти за монтаж, да се следват инструкциите за монтаж на производителя; както и действащата нормативна уредба, противопожарните норми, строителните стандарти, и добрите строителни практики.