
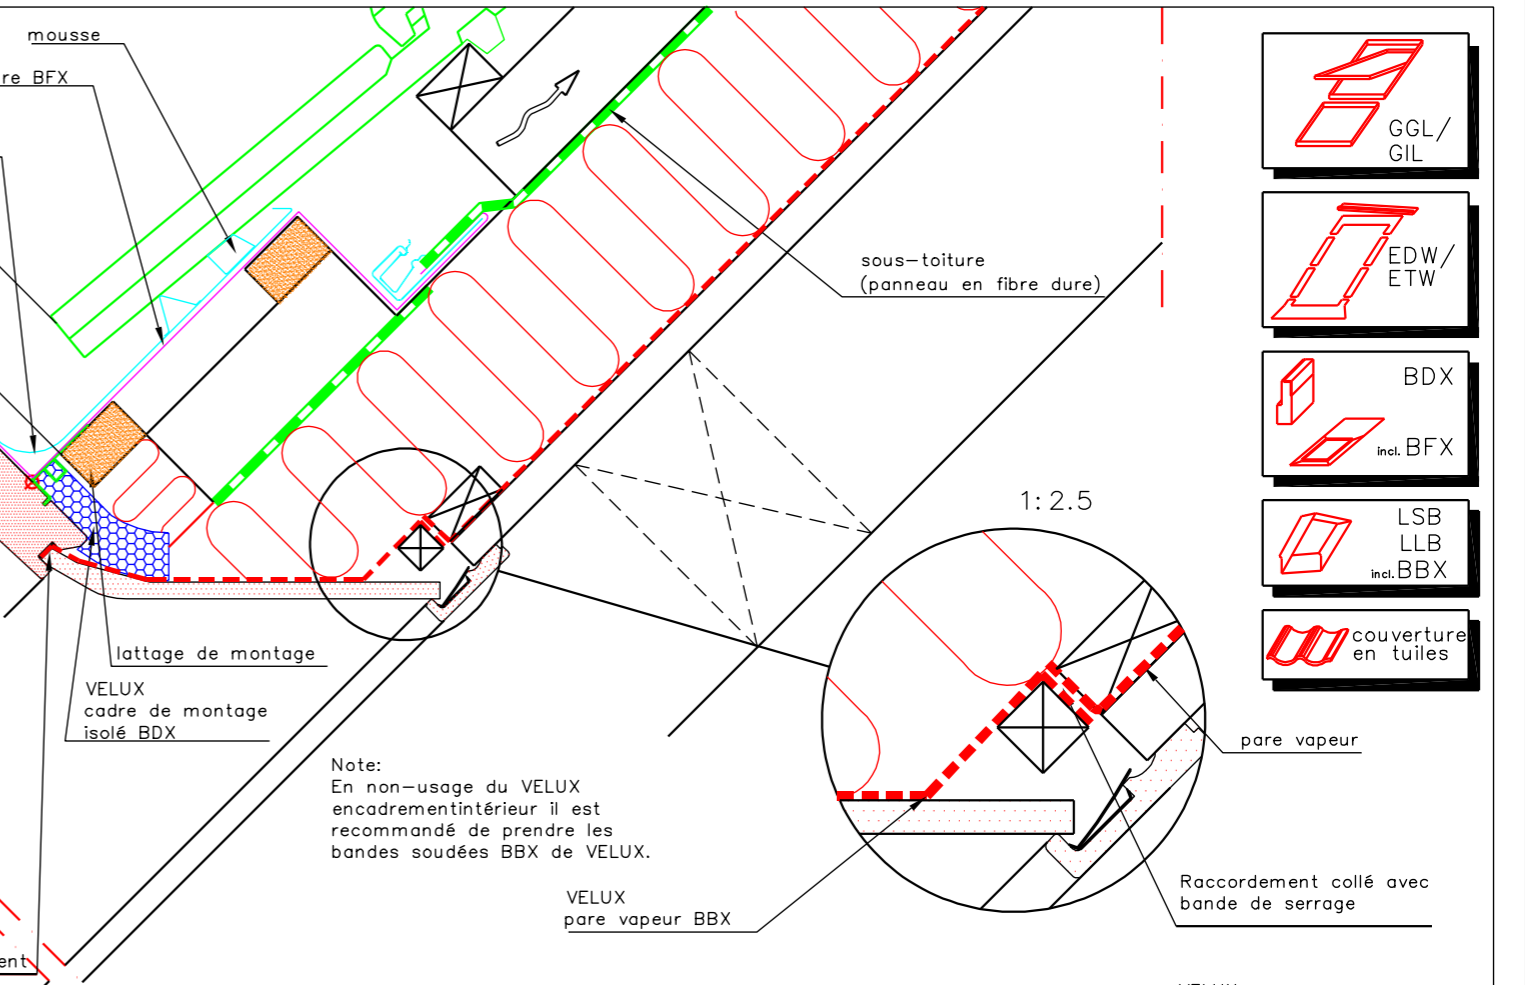


Coupe A-A 1:5

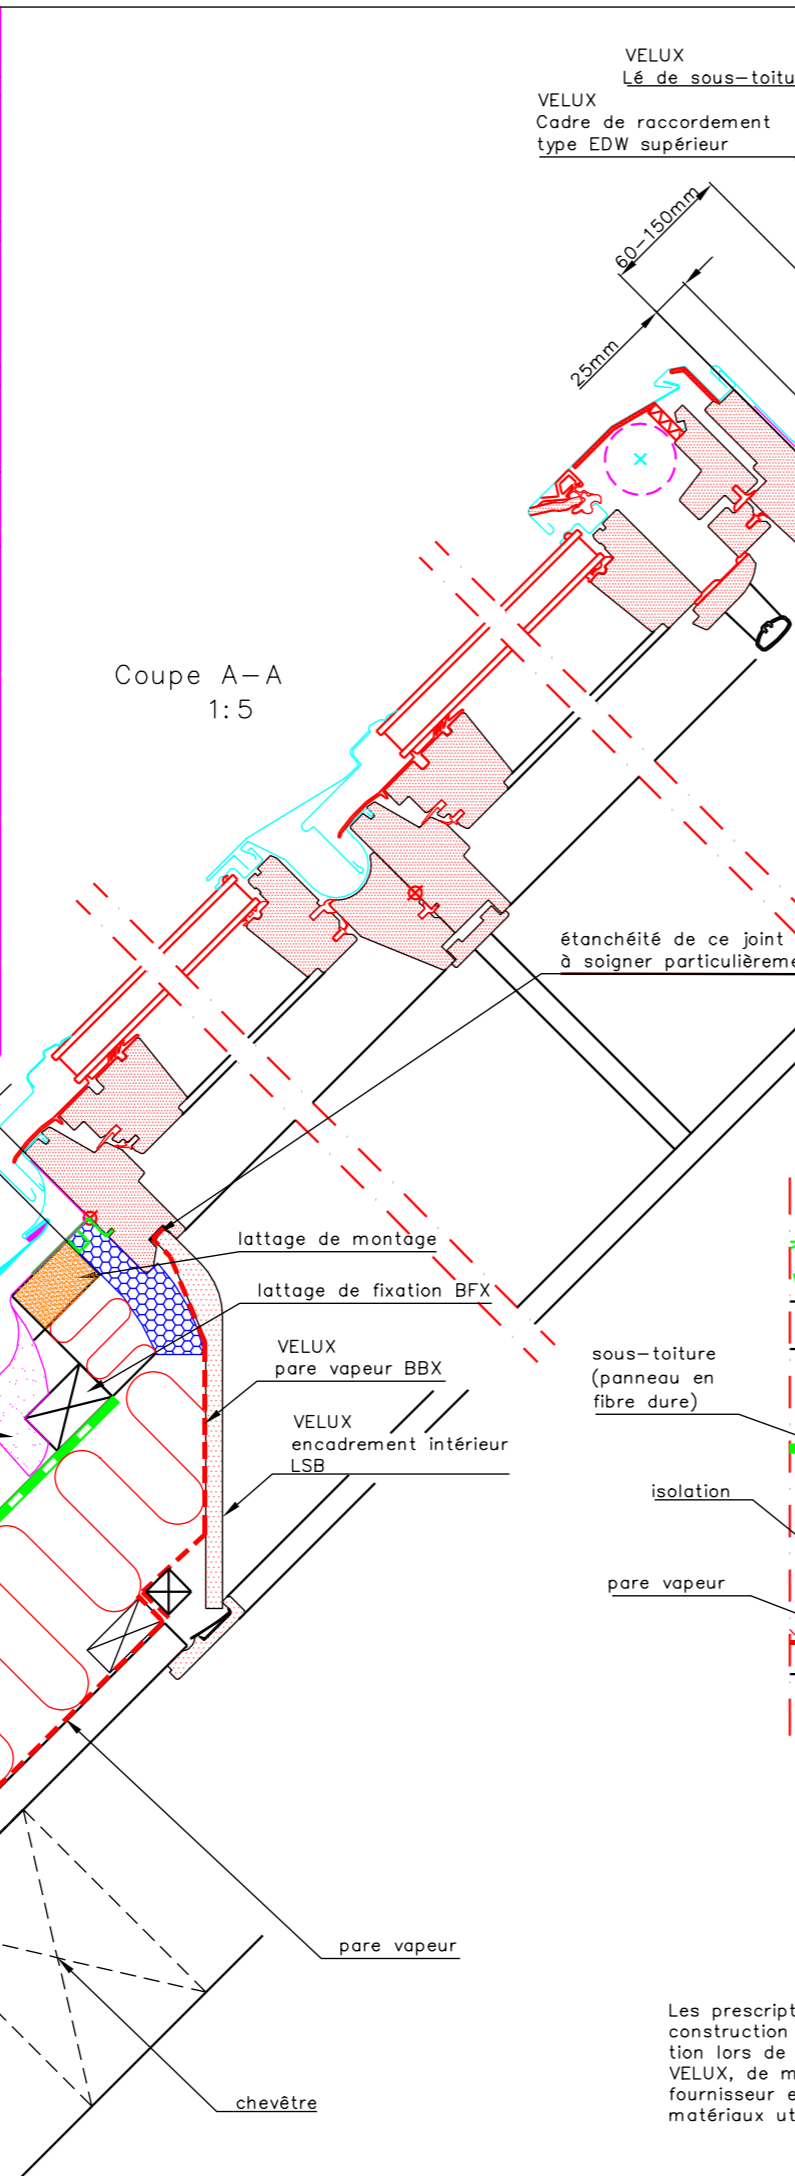

Coupe B-B 1:5

- GGL/  
GIL
- EDW/  
ETW
- BDX  
incl. BFX
- LSB  
LLB  
incl. BBX
- couverture  
en tuiles

Les prescriptions locales en matière de construction sont à prendre en considération lors de la pose de fenêtres de toit VELUX, de même que les indications du fournisseur en ce qui concerne les matériaux utilisés et leur application.

Pose d'une fenêtre de toit VELUX avec un élément additionnel GIL avec construction poutre apparente

Cadre de raccordement VELUX type EDW/ETW et encadrement intérieur type LSB

**VELUX** Suisse SA  
Bahnhofstrasse 40 | 4663 Aarburg  
Téléphone 021 633 44 44

**VELUX**  
JUNI 2000  
10.08