


Aufriss winkelnrecht auf dem Dach 1:20

Querschnitt A-A
1:5

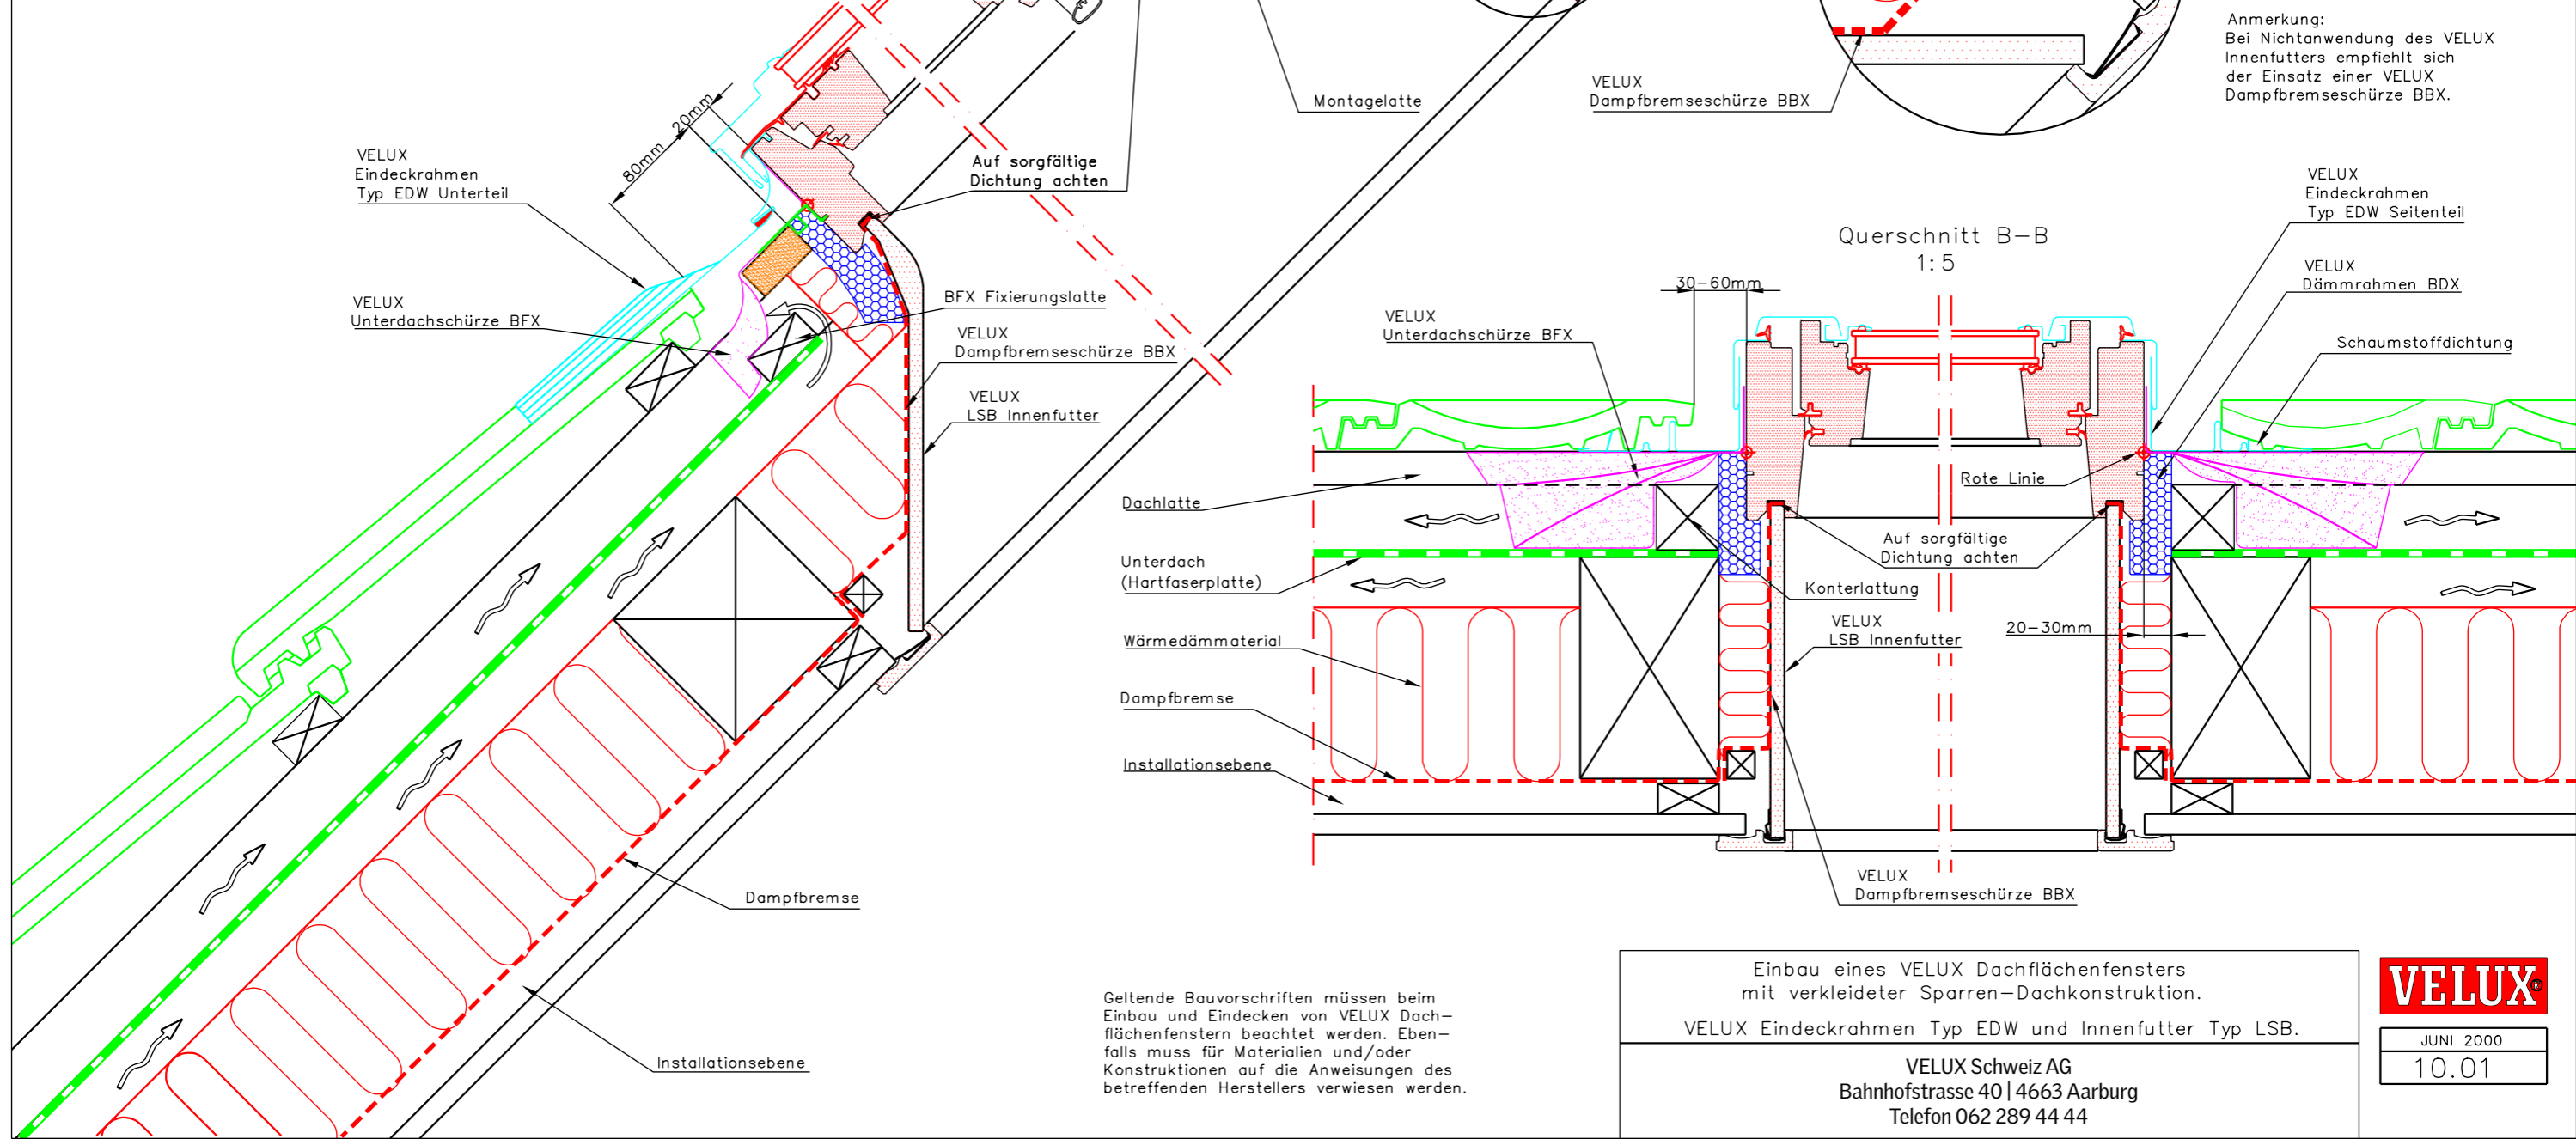

- GGL
- EDW
- BDX
- incl. BFX
- LSB
incl. BBX
- Ziegel
Dach

Anmerkung:
Bei Nichtanwendung des VELUX
Innenfutters empfiehlt sich
der Einsatz einer VELUX
Dampfbremseschürze BBX.

Querschnitt B-B
1:5

Geltende Bauvorschriften müssen beim Einbau und Eindecken von VELUX Dachflächenfenstern beachtet werden. Ebenfalls muss für Materialien und/oder Konstruktionen auf die Anweisungen des betreffenden Herstellers verwiesen werden.

Einbau eines VELUX Dachflächenfensters mit verkleideter Sparren-Dachkonstruktion.
VELUX Eindeckrahmen Typ EDW und Innenfutter Typ LSB.
VELUX Schweiz AG
Bahnhofstrasse 40 | 4663 Aarburg
Telefon 062 289 44 44

