


Systeme pour toit plat

Execution Thermo 2 / toiture en bois

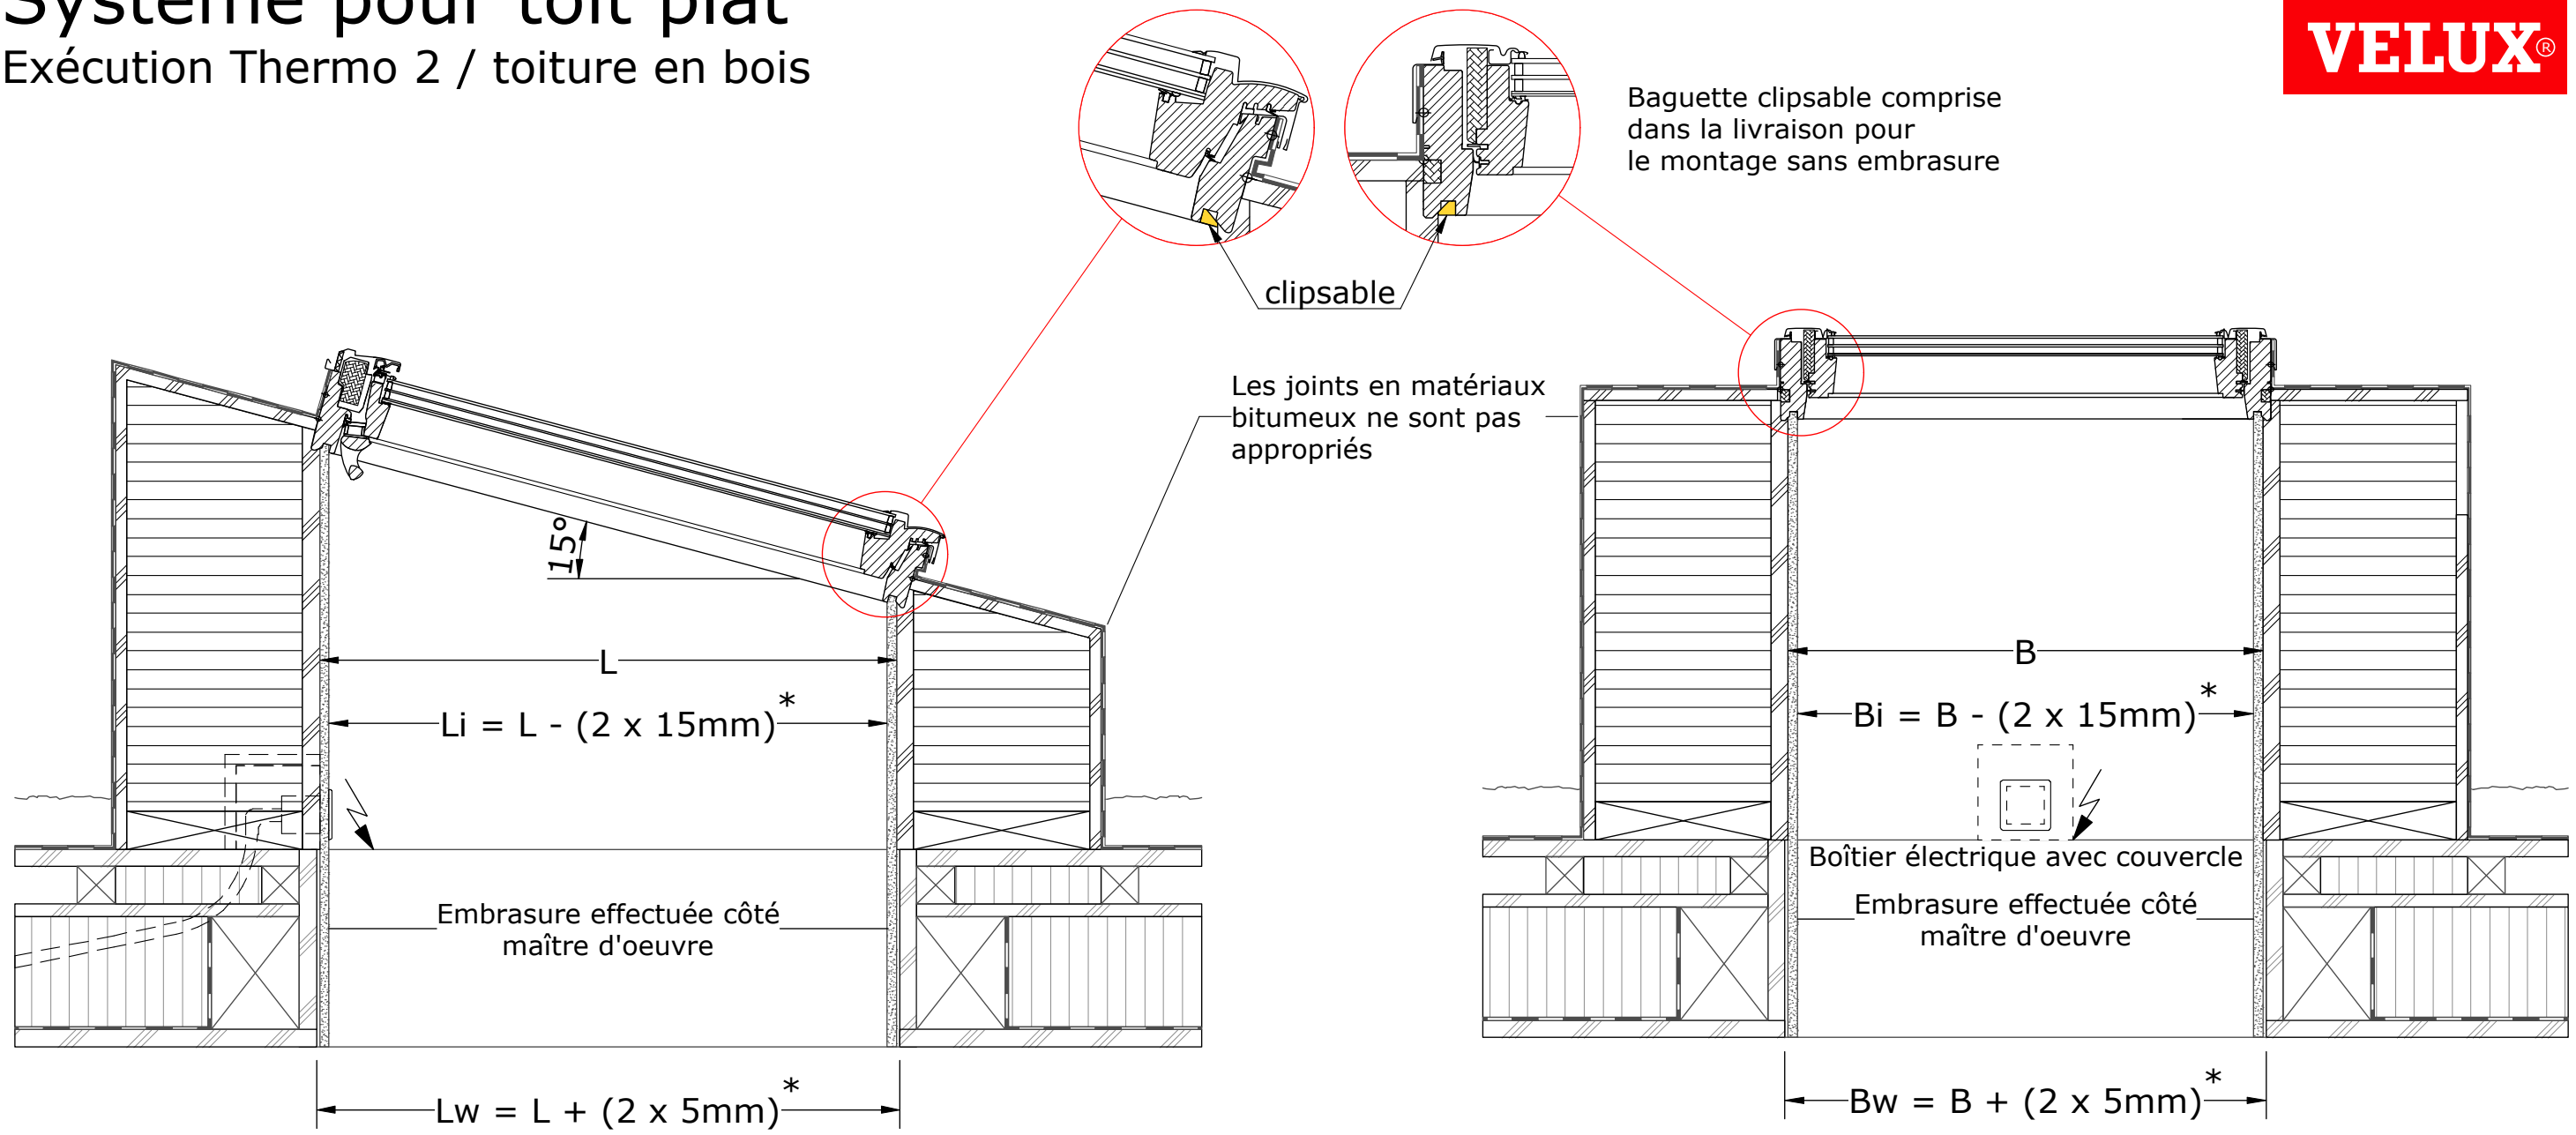

Coupe transversale

Coupe longitudinale

Type	dimension fenêtres	hauteur de la boîte	Lg	Bg	H	L	B
Thermo 2 350	MK04	350	1568	1405	770	918	755
	PK06	350	1761	1567	822	1111	917
	SK06	350	1761	1765	822	1111	1115

* construction possible

placoplâtre 12.5mm
 enduit 2.5mm
 air 5.0mm

Tous nos dessins sont des propositions qui ne nous engagent nullement

Proposition de montage

VELUX Suisse SA
 Bahnhofstrasse 40 | 4663 Aarburg
 Téléphone 021 633 44 44

Août 2013
 Plan Nr. T2HF