


# Flachdach-System

Ausführung Thermo 1 / Beton-Konstruktion

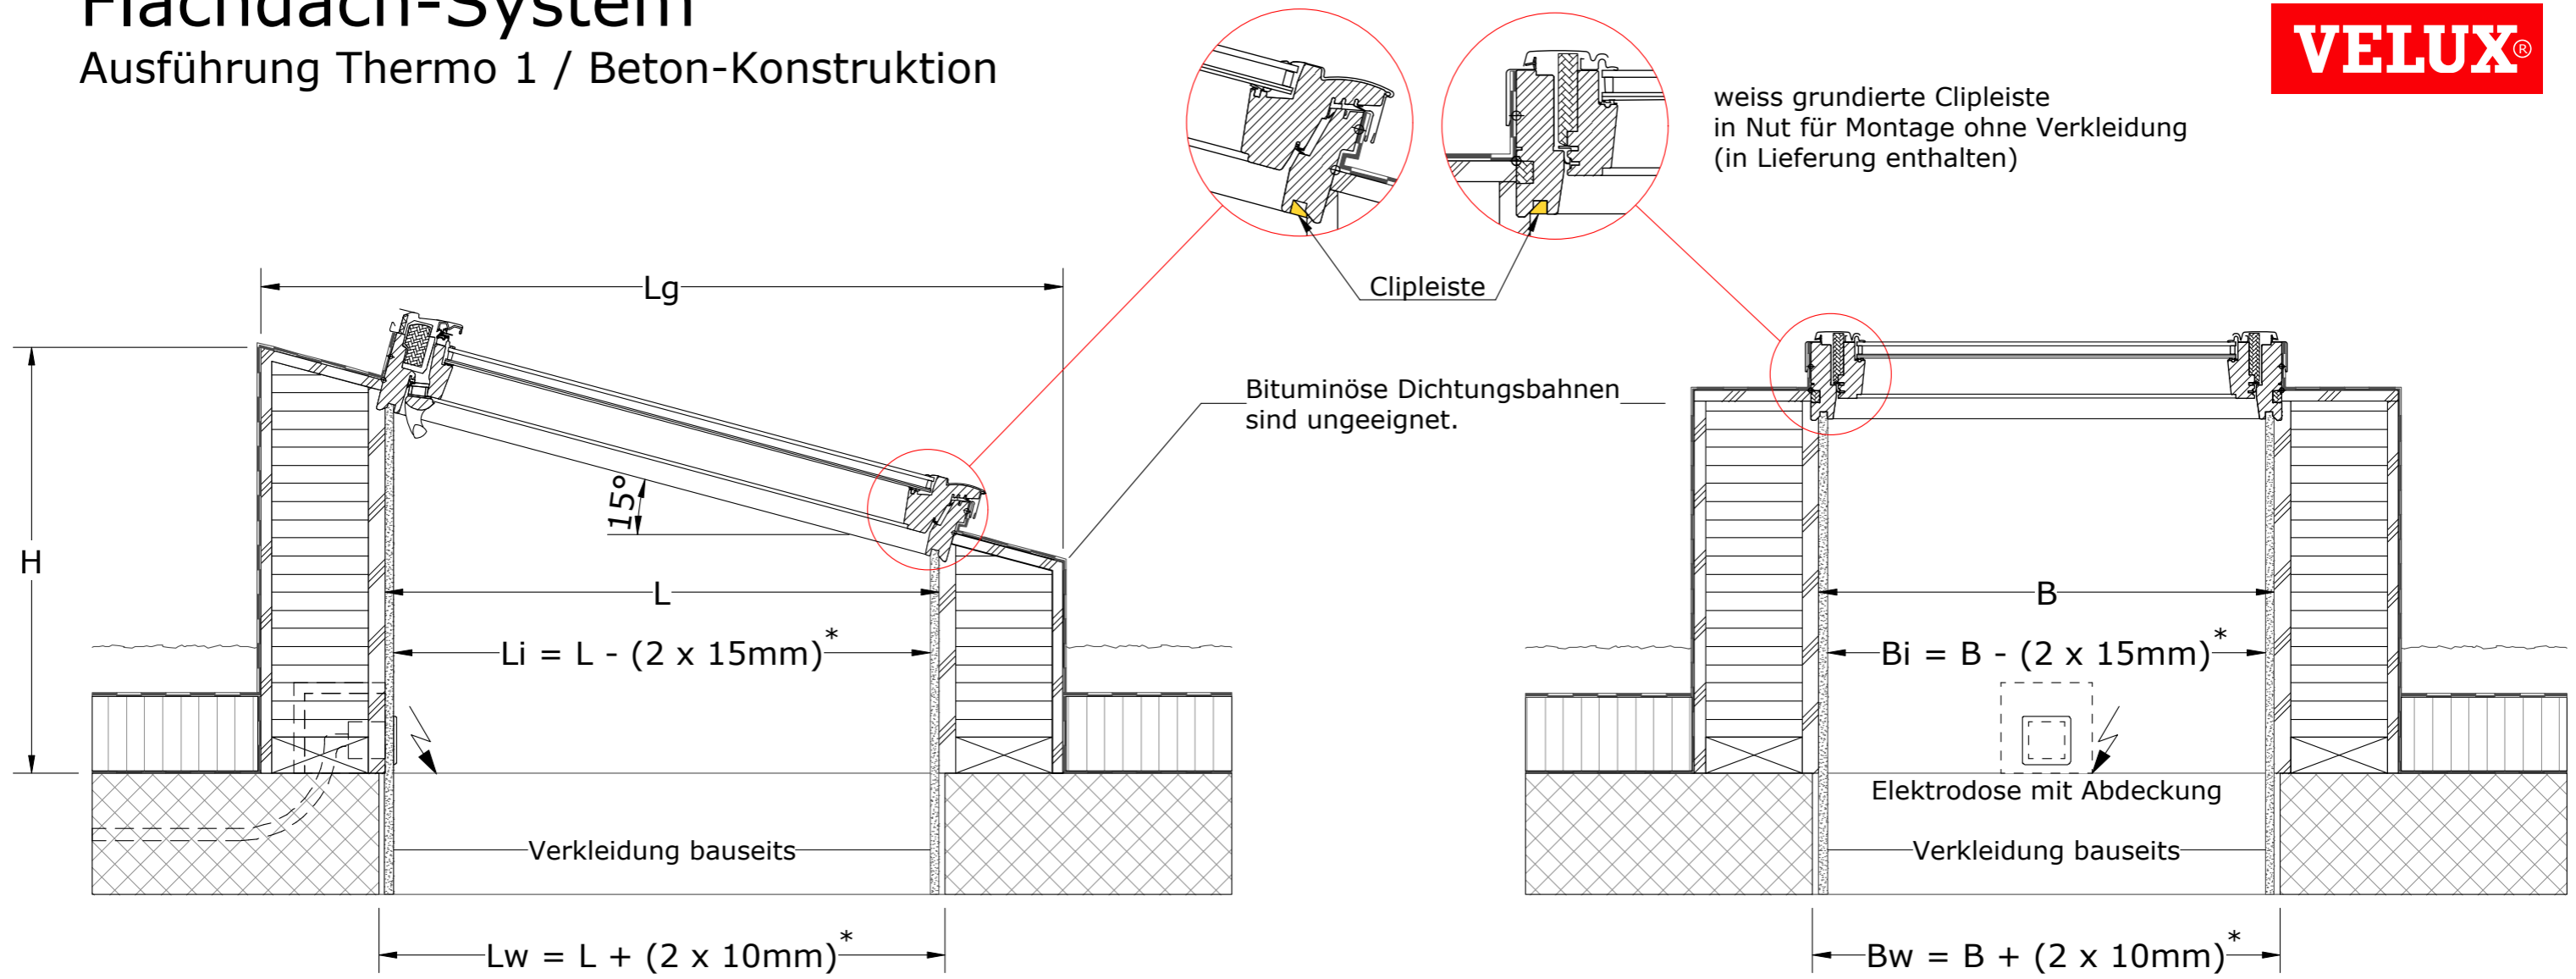

Querschnitt

Längsschnitt

Ausführung	Fenster-Grösse	Boxenhöhe	Lg	Bg	H	L	B
Thermo 1 350	MK04	350	1328	1165	706	918	755
	PK06	350	1521	1327	758	1111	917
	SK06	350	1521	1525	758	1111	1115
	UK08	350	1734	1725	815	1324	1315

\* Angenommene Konstruktion

Gipskartonplatte 12.5mm  
 Verputz 2.5mm  
 Luft 10.0mm

Sämtliche Zeichnungen sind unverbindliche Konstruktionsvorschläge

**Einbauvorschlag**

VELUX Schweiz AG  
 Bahnhofstrasse 40 | 4663 Aarburg  
 Telefon 062 289 44 44

August 2013  
 Plan Nr. T1BD