


VELUX GGU Schwingflügel Fenster mit GIU Zusatzelement PU mit Aussenrollladen SMG
 (SMG nur in Aluminium und Titanzink-Ausführung erhältlich)
 mit verkleideter Sparren-Dachkonstruktion (Standard Einbau)




Eindeckrahmen Typ EKL/ETL, Innenverkleidung Typ LSB/LLB und elektrischer Aussenrollladen SMG

- GGU
15°-90°
- GIU
15°-90°
- EKL
- ETL
- ETL
- BDX
incl. BFX
- LSB/LLB
incl. BBX
- Eternit
deckung max. 16 mm
(2 x 8 mm)

! Zur Vermeidung von Schäden durch Schnee am Aussenrollladen SMG, sind die ortsübliche Baupraxis und die bekannten Regelwerke zu berücksichtigen (z. B. Schneefangnase oder Schneerechen vorsehen)

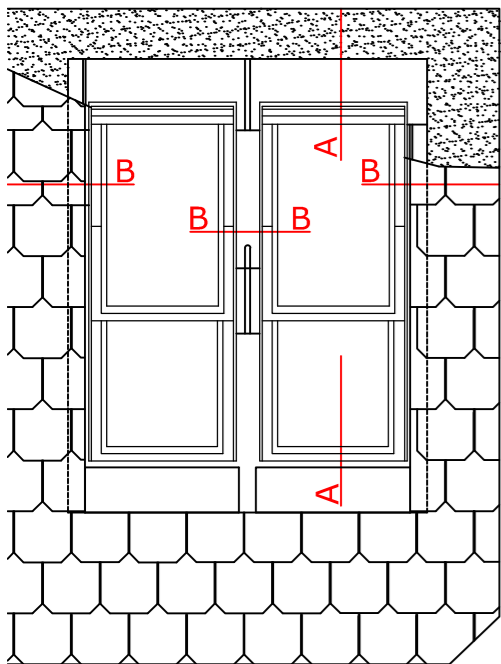

Aufriss winkelrecht auf dem Dach

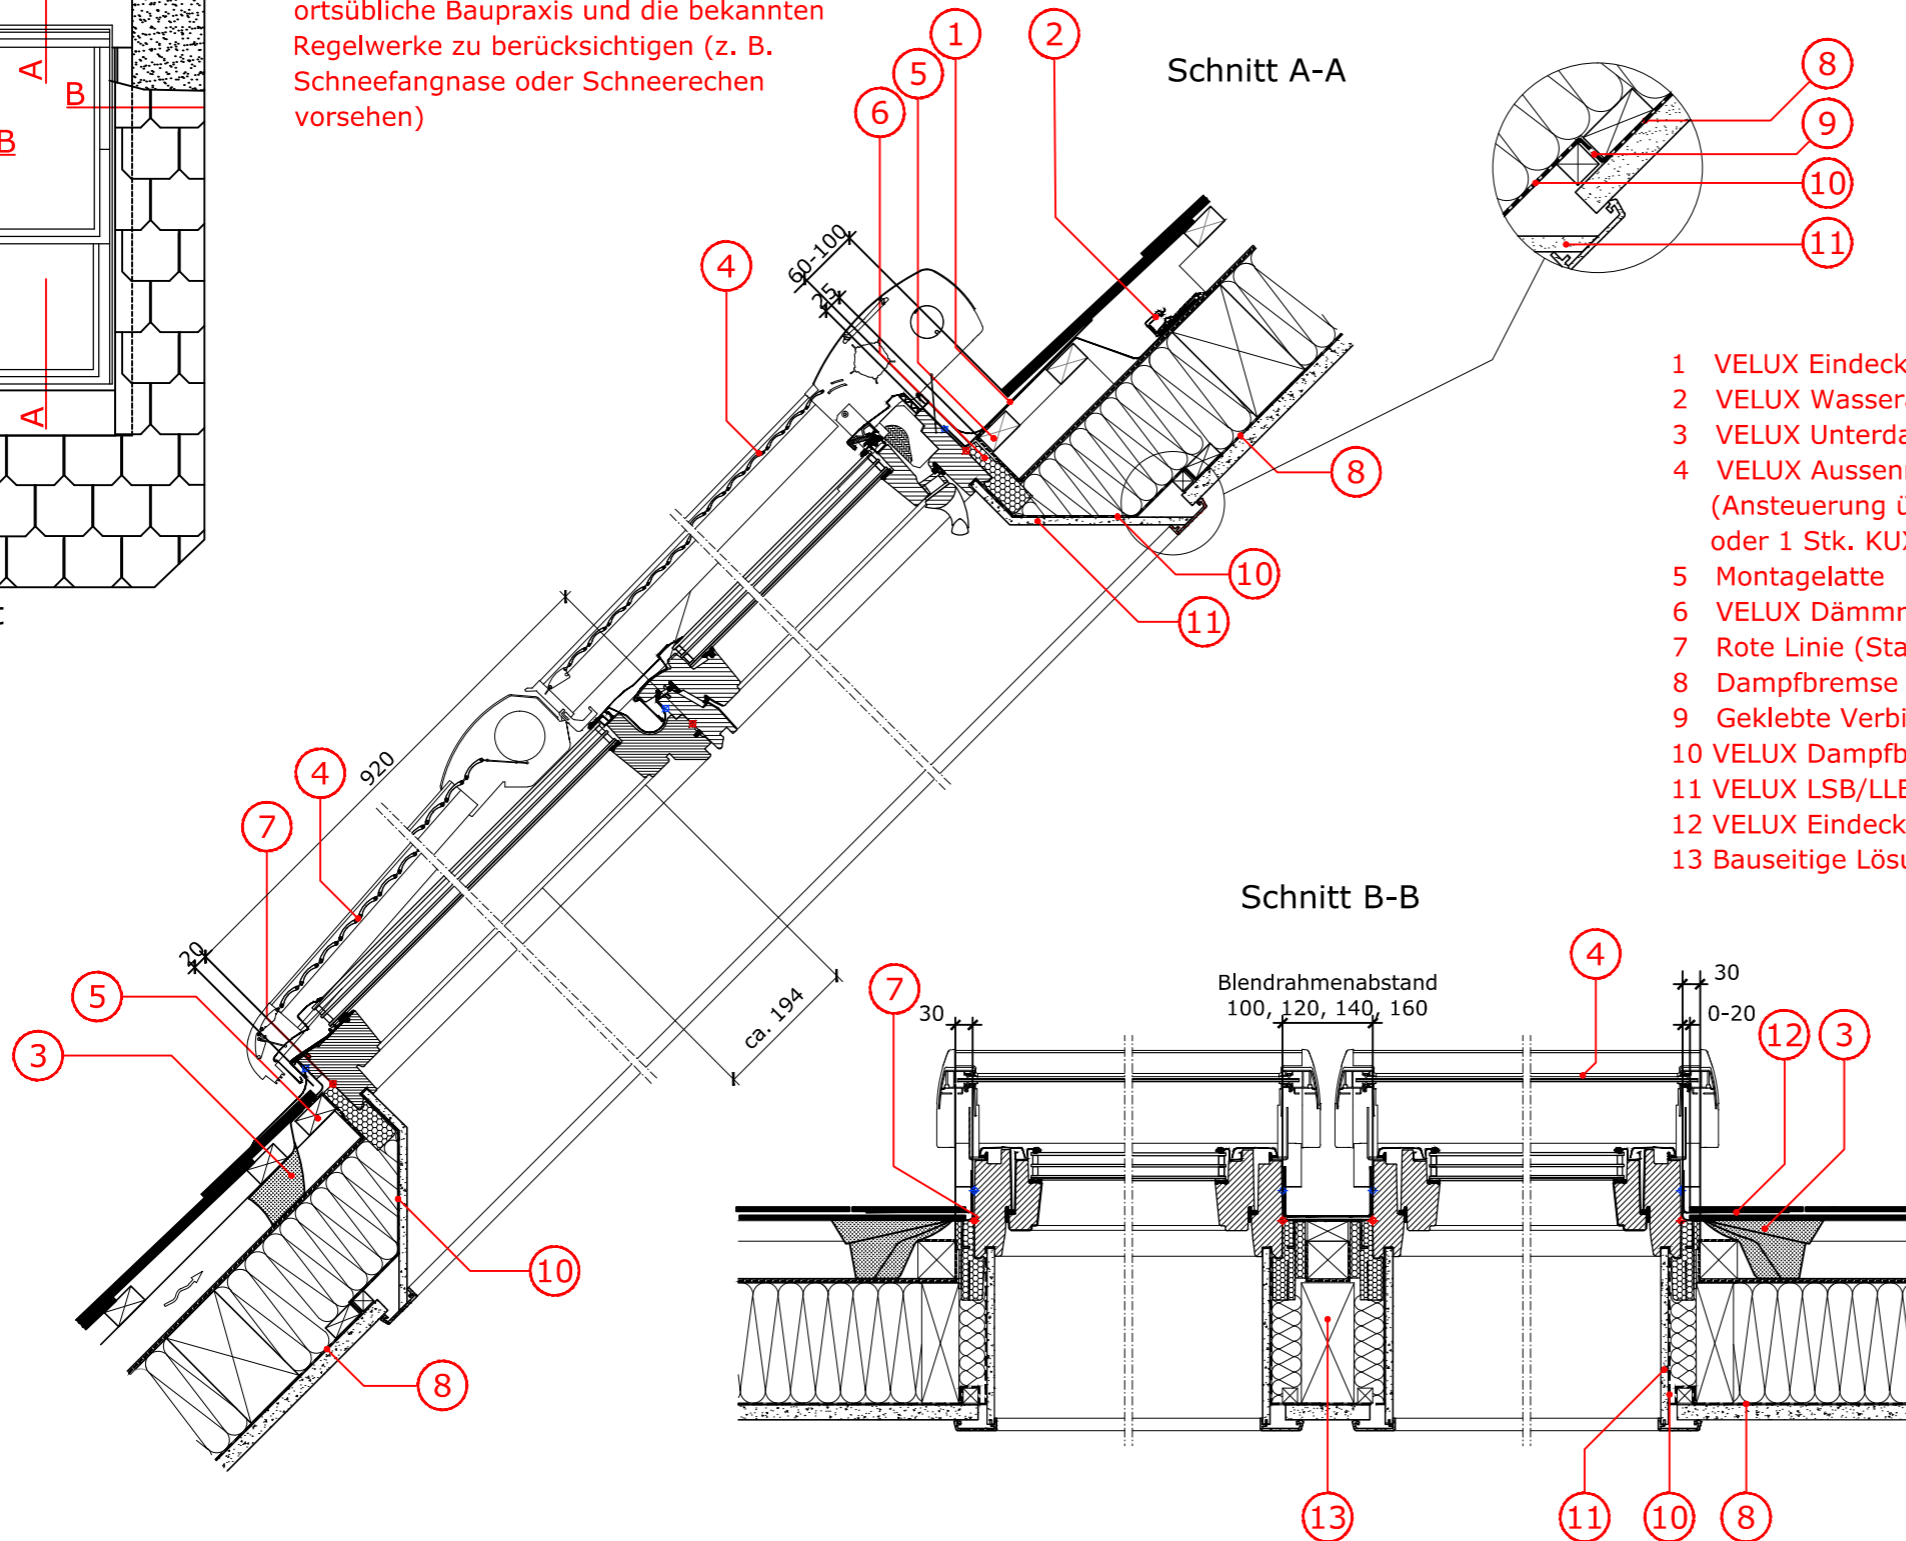

- 1 VELUX Eindeckrahmen Typ EKL Oberteil
- 2 VELUX Wasserabweisrinne
- 3 VELUX Unterdachschürze BFX
- 4 VELUX Aussenrollladen SMG (Ansteuerung über INTEGRA elektrisch oder 1 Stk. KUX 110)
- 5 Montagelatte
- 6 VELUX Dämmrahmen Typ BDX 2000
- 7 Rote Linie (Standard Einbau)
- 8 Dampfbremse (bauseits)
- 9 Geklebte Verbindung mit Klemmleiste
- 10 VELUX Dampfbremsschürze BBX
- 11 VELUX LSB/LLB Innenverkleidung
- 12 VELUX Eindeckrahmen Typ EKL/ETL Seitenteil
- 13 Bauseitige Lösung

Weitere technische Unterlagen finden Sie auf unserer Homepage unter der Rubrik Fachleute.

Sämtliche Zeichnungen sind unverbindliche Konstruktions- und Einbauvorschläge, VELUX erbringt in diesem Zusammenhang keine Planungsleistungen und übernimmt hierfür keine Garantie.

Einbauvorschlag

VELUX Schweiz AG
 Bahnhofstrasse 40 | 4663 Aarburg
 Telefon 062 289 44 44

Februar 2017
 501_GGU_GIU_EKL_ETL_SMG