
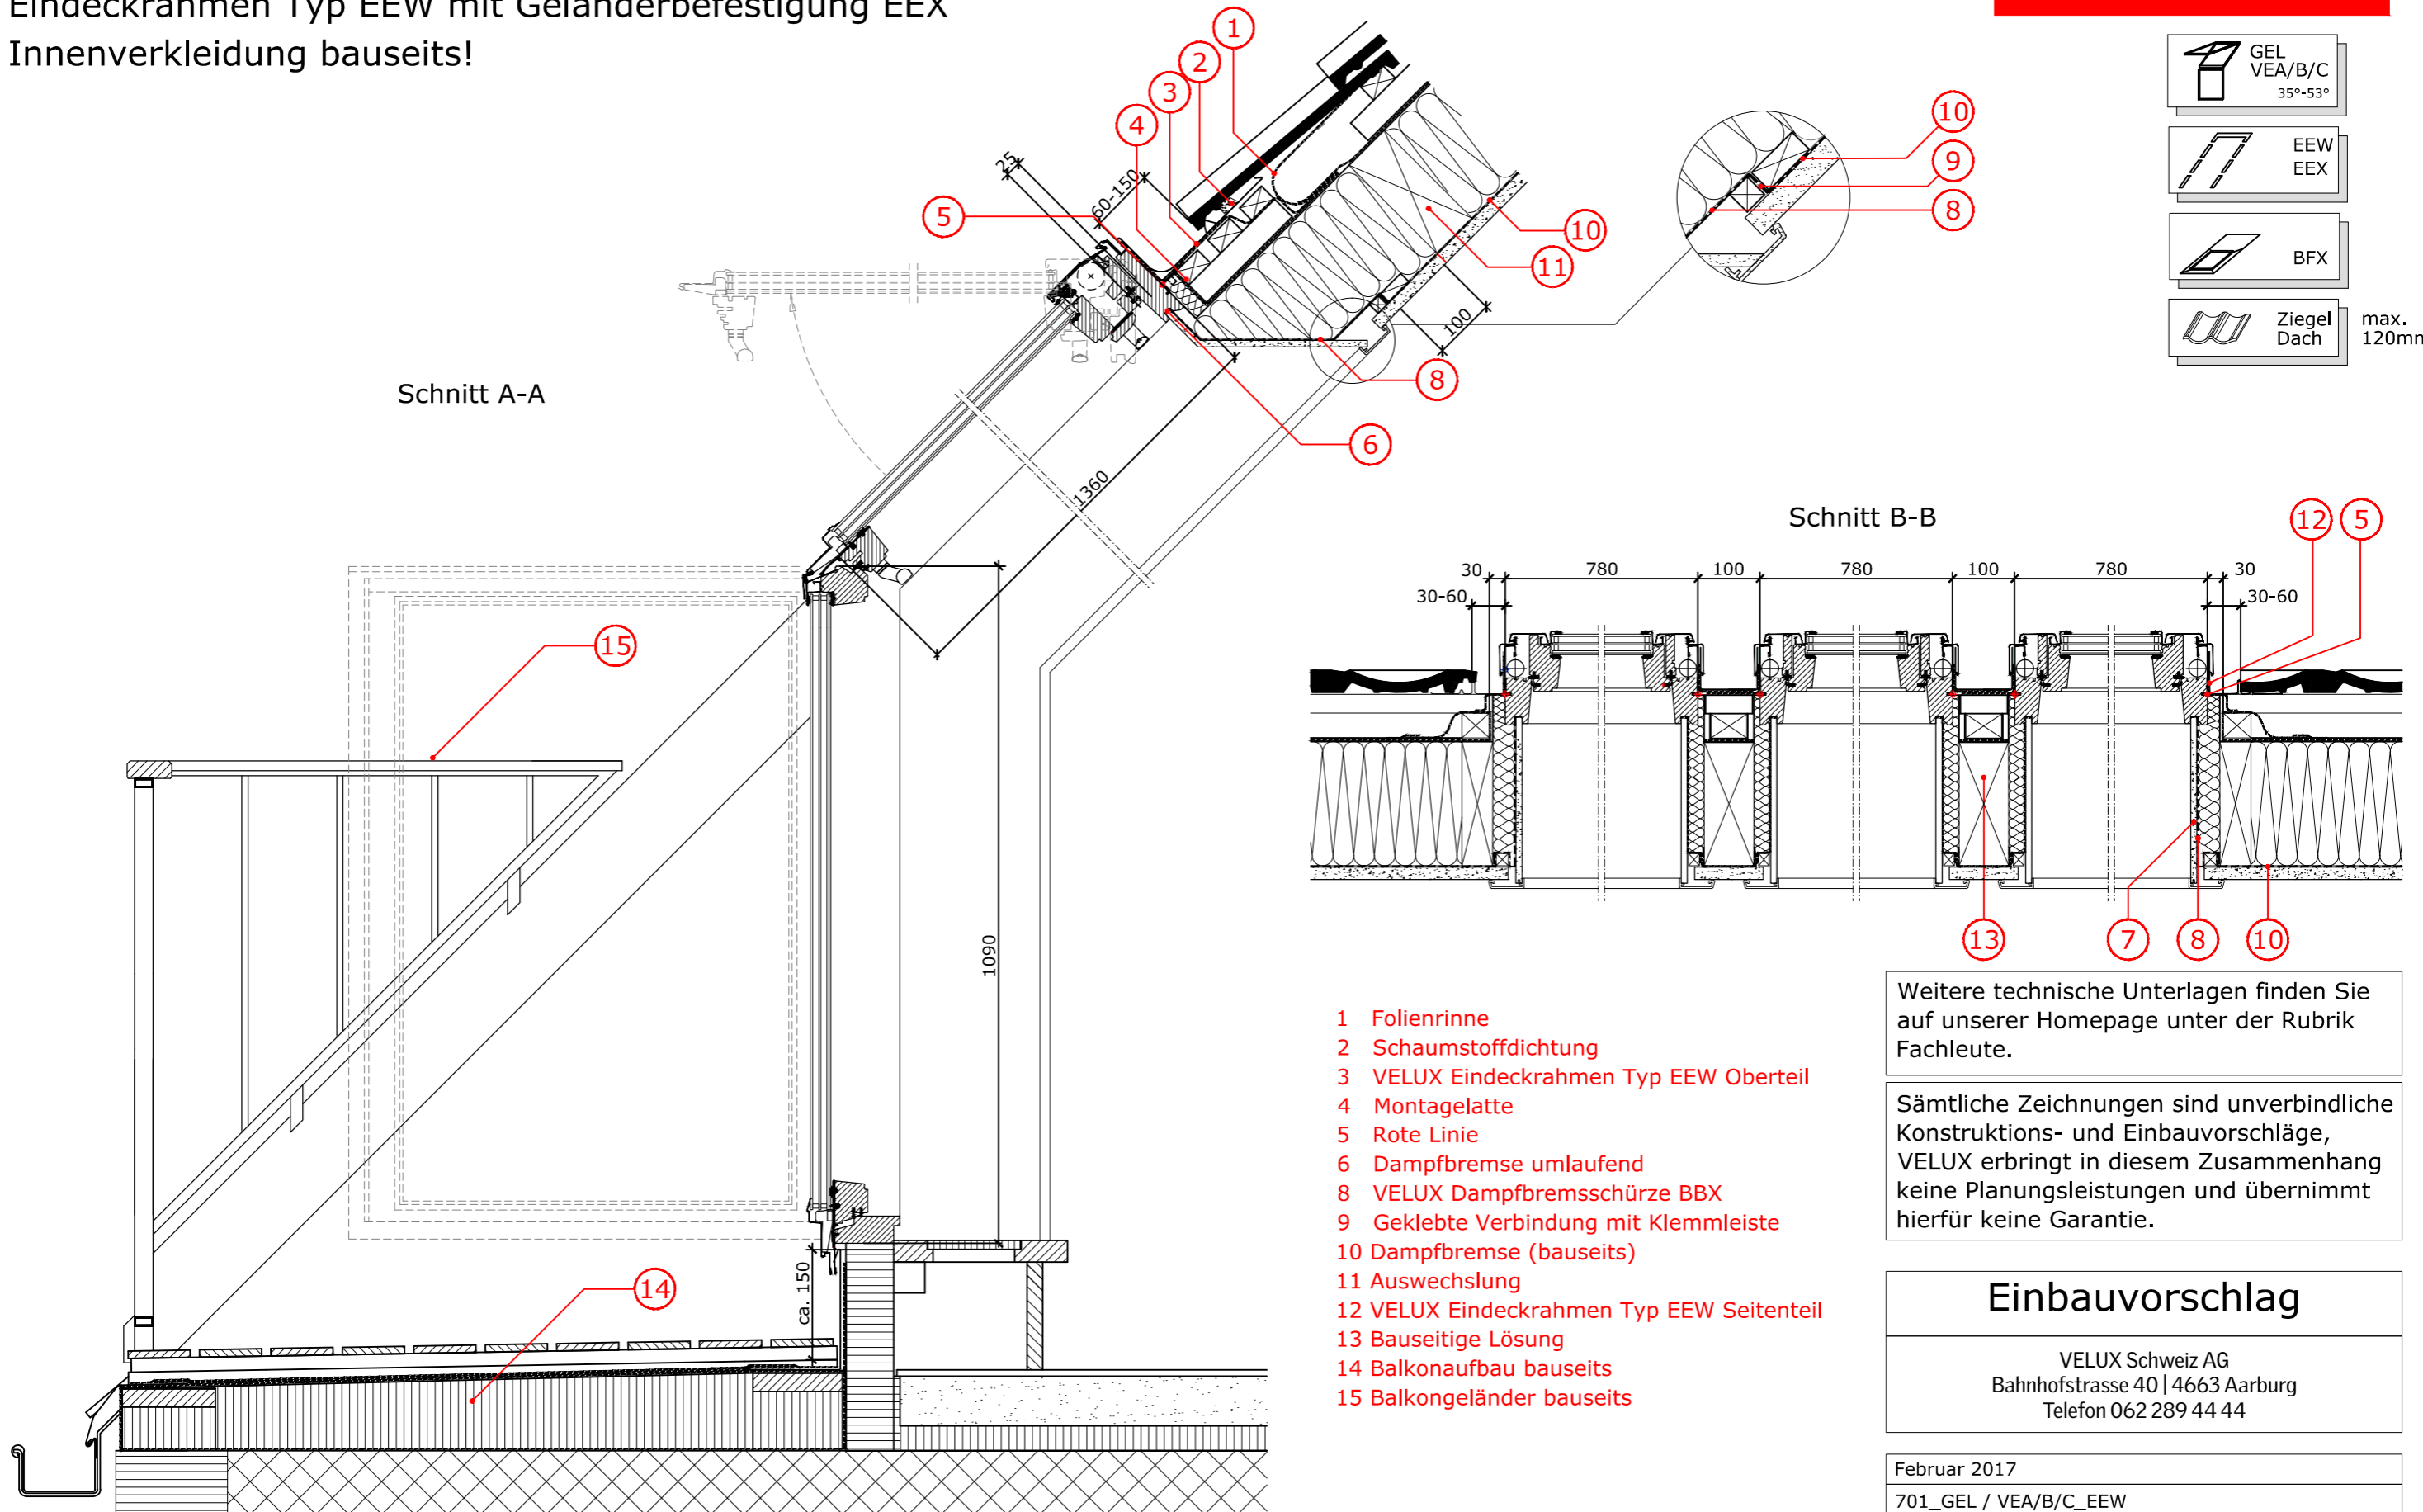


# VELUX GEL / VEA/B/C Dachbalkon

mit verkleideter Sparren-Dachkonstruktion (Standard Einbau)

Eindeckrahmen Typ EEW mit Geländerbefestigung EEX

Innenverkleidung bauseits!

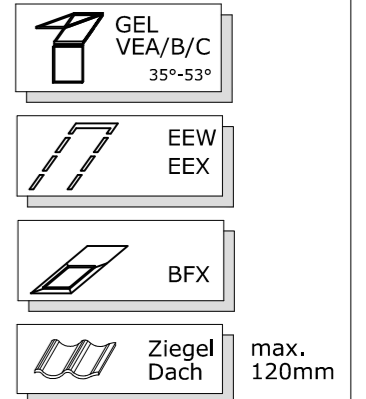

- 1 Folienrinne
- 2 Schaumstoffdichtung
- 3 VELUX Eindeckrahmen Typ EEW Oberteil
- 4 Montagelatte
- 5 Rote Linie
- 6 Dampfbremse umlaufend
- 8 VELUX Dampfbremsschürze BBX
- 9 Geklebte Verbindung mit Klemmleiste
- 10 Dampfbremse (bauseits)
- 11 Auswechslung
- 12 VELUX Eindeckrahmen Typ EEW Seitenteil
- 13 Bauseitige Lösung
- 14 Balkonaufbau bauseits
- 15 Balkongeländer bauseits

Weitere technische Unterlagen finden Sie auf unserer Homepage unter der Rubrik Fachleute.

Sämtliche Zeichnungen sind unverbindliche Konstruktions- und Einbauvorschläge, VELUX erbringt in diesem Zusammenhang keine Planungsleistungen und übernimmt hierfür keine Garantie.

## Einbauvorschlag

VELUX Schweiz AG  
Bahnhofstrasse 40 | 4663 Aarburg  
Telefon 062 289 44 44

Februar 2017  
701\_GEL / VEA/B/C\_EEW