

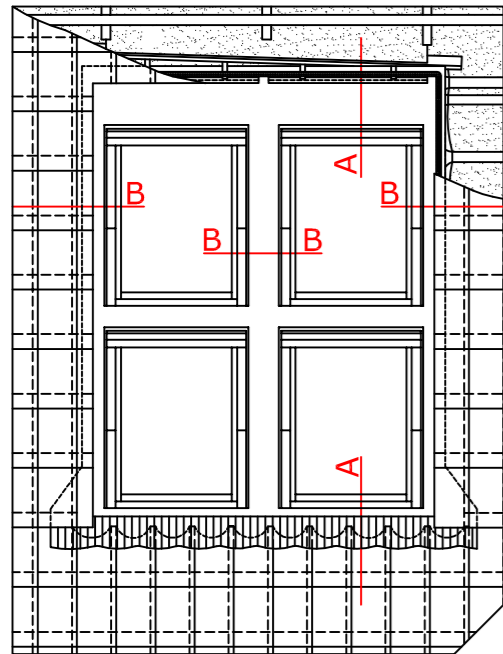


VELUX Dachfenster GGL neben- und übereinander

mit verkleideter Sparren-Dachkonstruktion (Vertiefter Einbau)
Eindeckrahmen Typ EKJ und Innenverkleidung Typ LSB

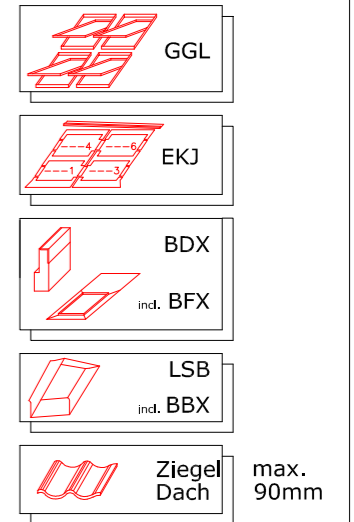

Aufriss winkelrecht auf dem Dach

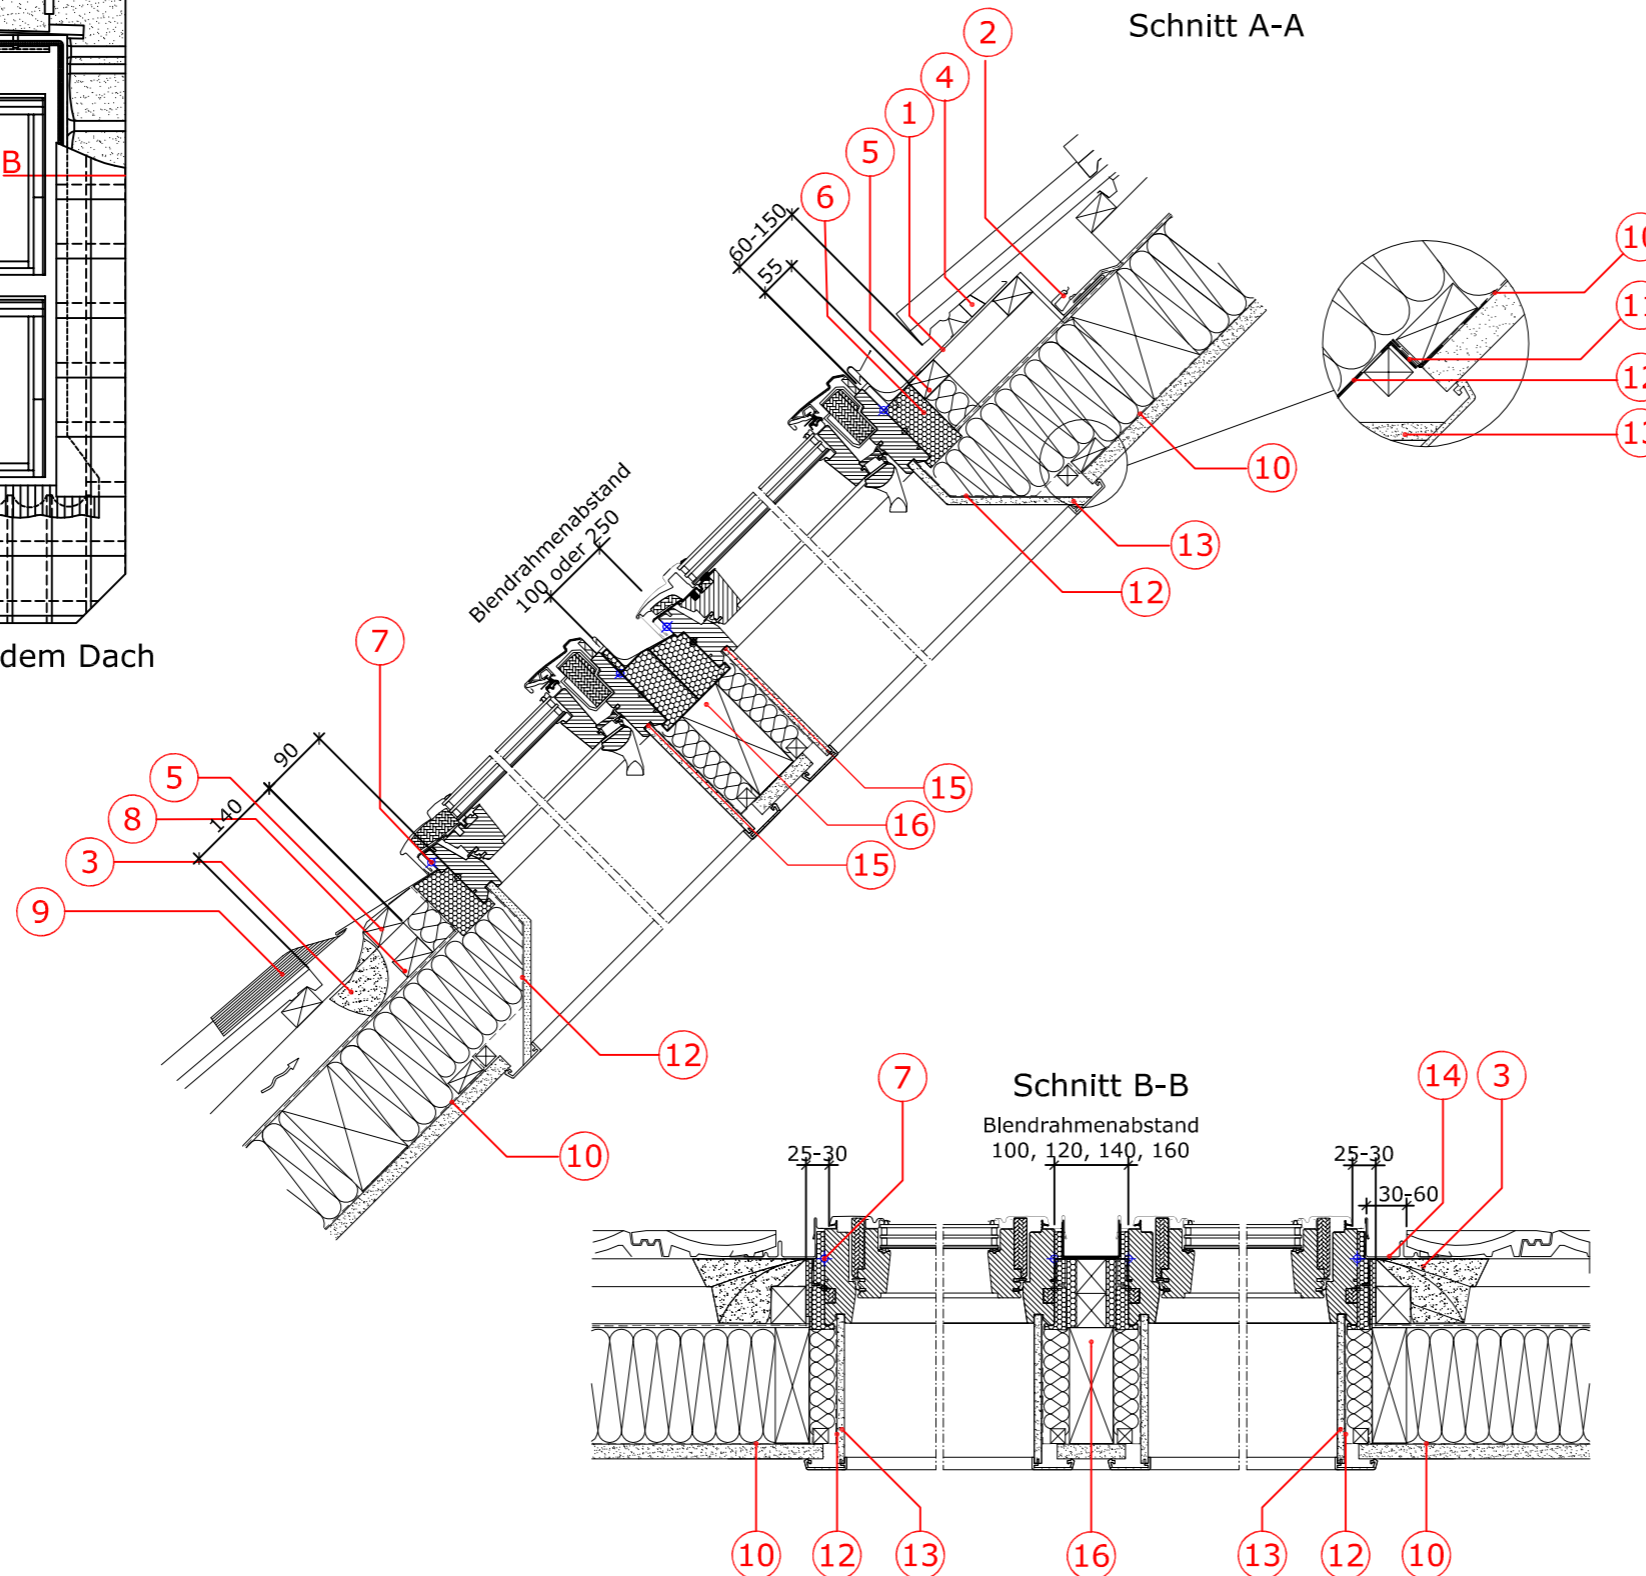

- GGL
- EKJ
- BDX
incl. BFX
- LSB
incl. BBX
- Ziegel Dach max. 90mm

Weitere technische Unterlagen finden Sie auf unserer Homepage unter der Rubrik Fachleute.

Sämtliche Zeichnungen sind unverbindliche Konstruktions- und Einbauvorschläge, VELUX erbringt in diesem Zusammenhang keine Planungsleistungen und übernimmt hierfür keine Garantie.

Einbauvorschlag

VELUX Schweiz AG
Bahnhofstrasse 40 | 4663 Aarburg
Telefon 062 289 44 44

April 2015
203 GGL_EKJ