


Velikostní tabulka v cm

GPL_66	B x L
CK04	55 x 98
CK06	55 x 118
FK06	66 x 118
FK08	66 x 140
MK04	78 x 98
MK06	78 x 118
MK08	78 x 140
MK10	78 x 160
PK06	94 x 118
PK08	94 x 140
PK10	94 x 160
SK06	114 x 118
SK08	114 x 140
SK10	114 x 160
UK04	134 x 98
UK08	134 x 140

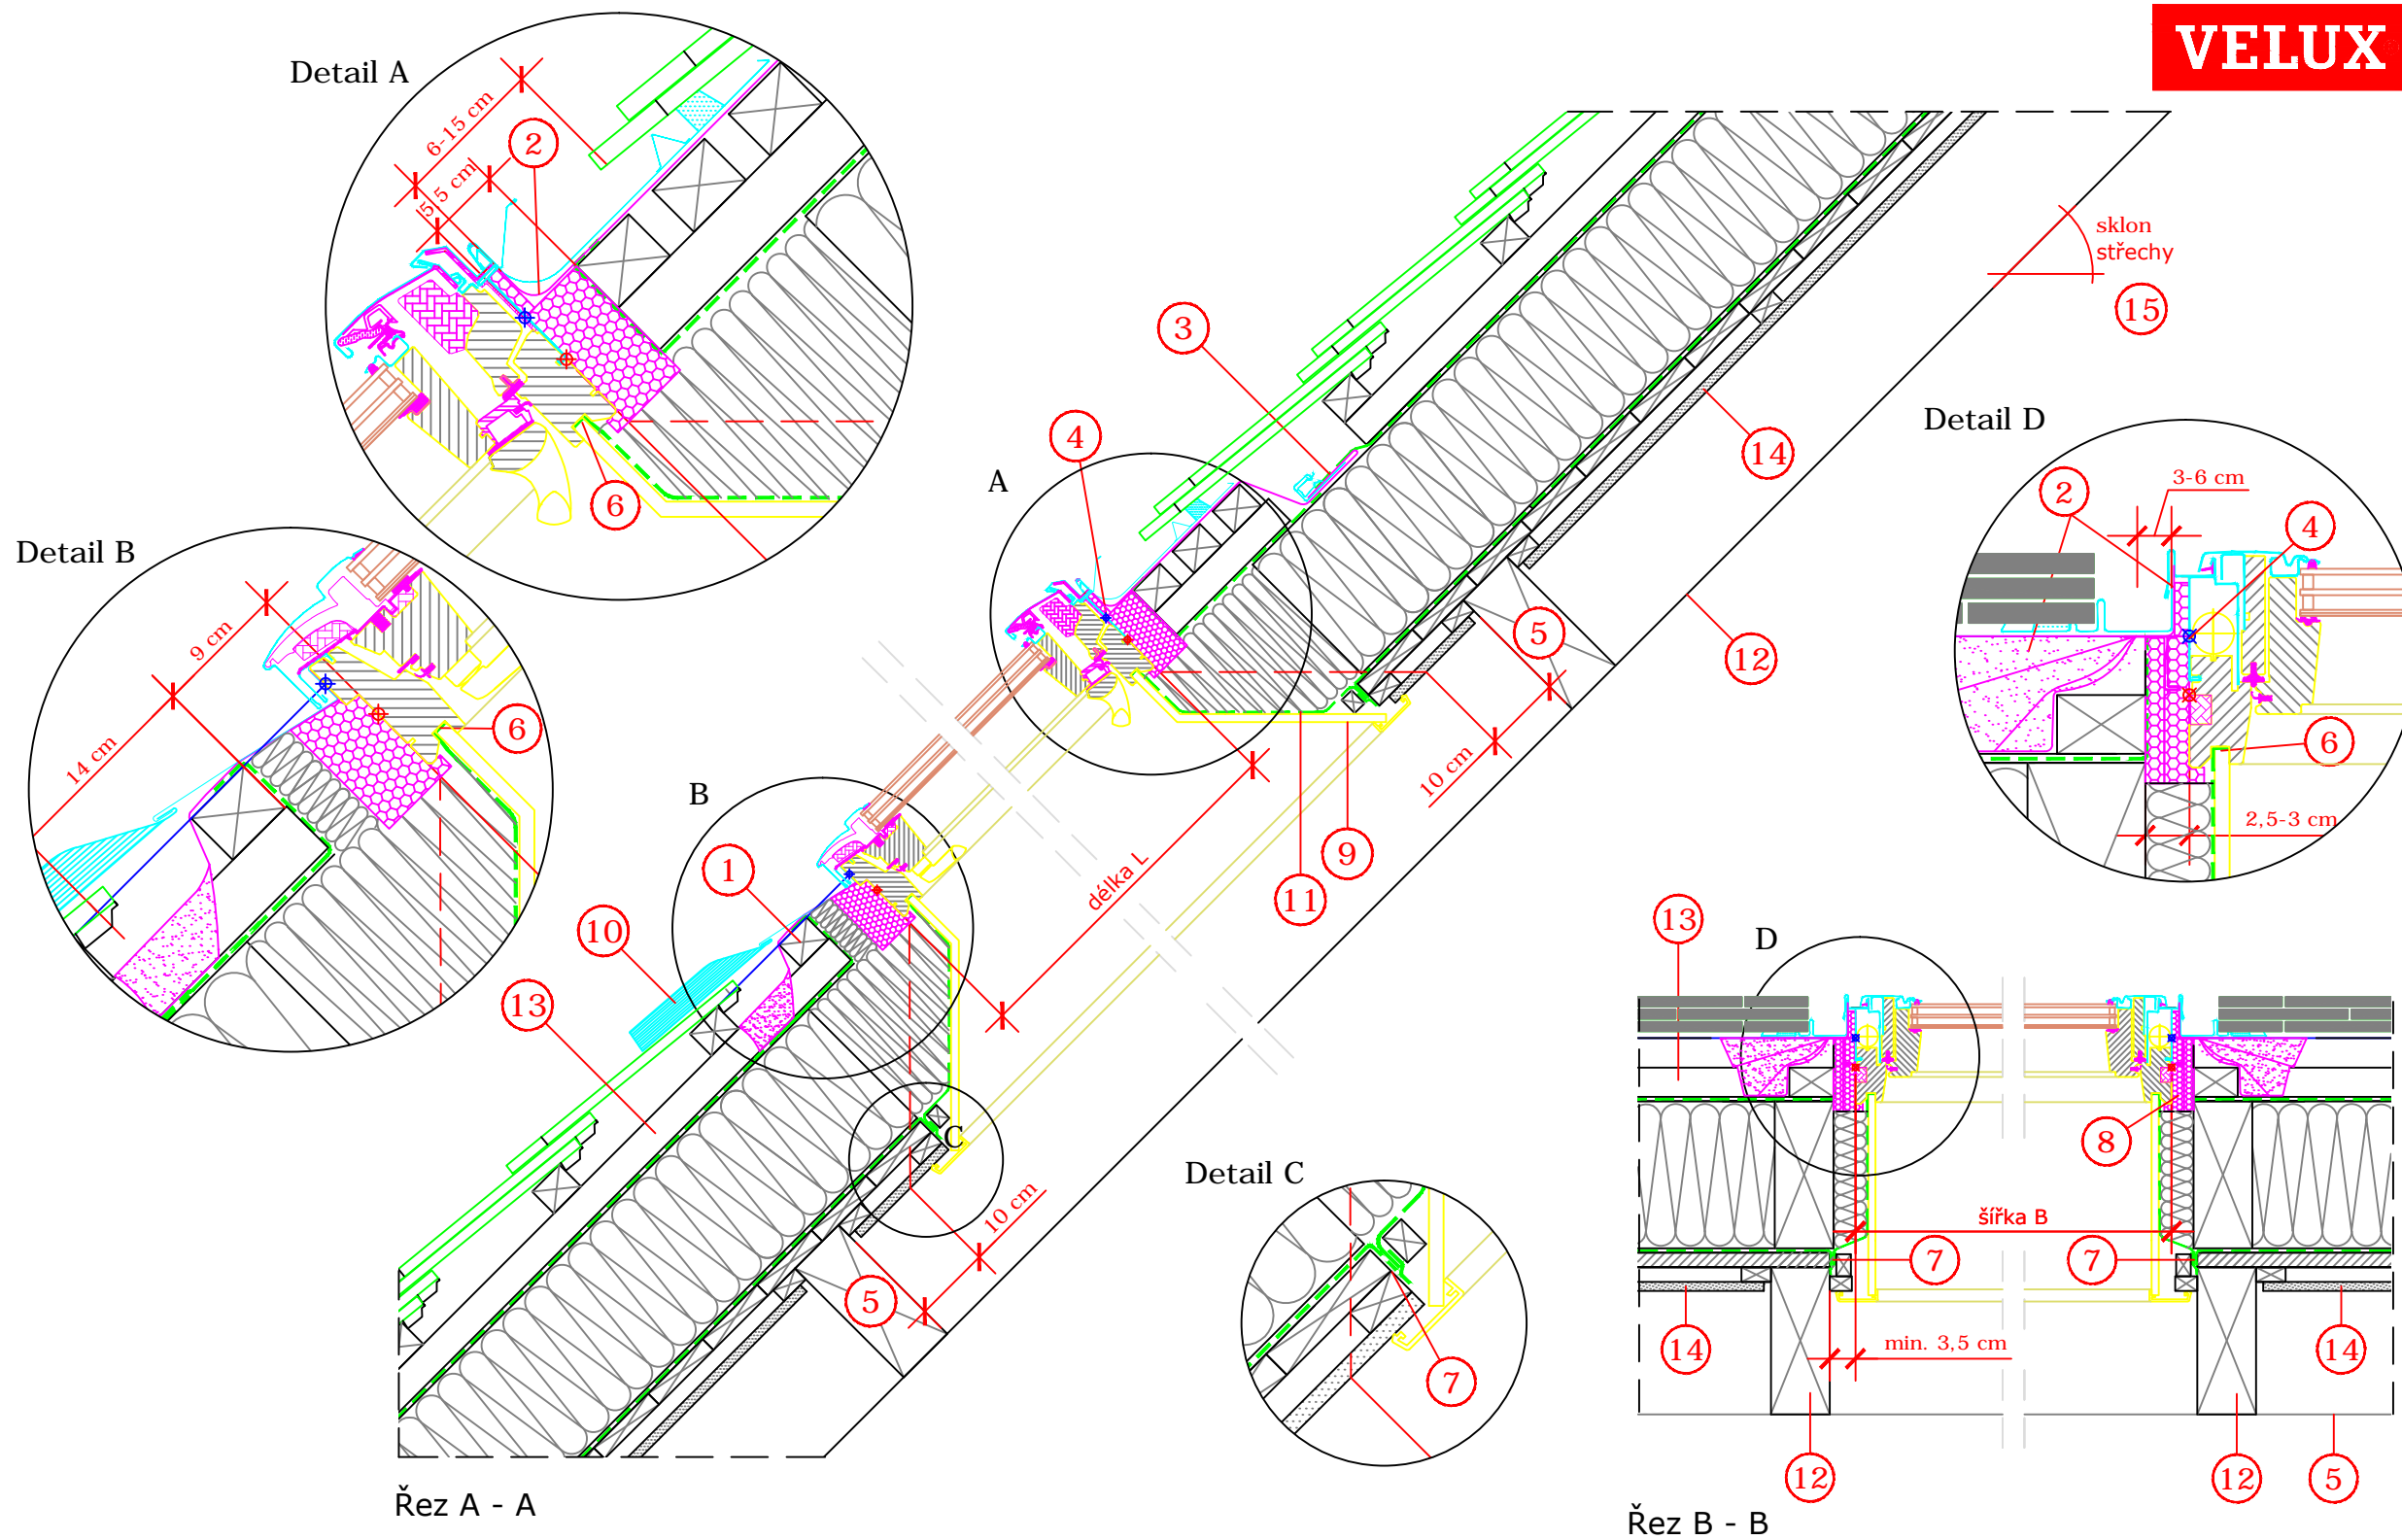

1. Montážní lať střešního okna.
2. Hydroizolační fólie VELUX BFX.
3. Odvodňovací žlábek systému VELUX (místo napojení hydroizolační manžety s hydroizolační vrstvou střechy).
4. Zapuštěná montáž: Okno je instalováno o 4 cm hlouběji než při standardní montáži. Při montáži jsou konzoly upevněny na strane rámu ve výšce modré čáry.
5. Výměna krokv.
6. Místo napojení parotěsné fólie BBX ke střešnímu oknu.
7. Parotěsné napojení manžety BBX.
8. BDX - zateplovací sada systému.
9. LSB - ostění systému VELUX.
10. EDW - lemování střešního okna.
11. BBX - parotěsná fólie VELUX.
12. Střešní krokev.
13. Provětrávaná mezera.
14. Sádkartonová deska 12,5 mm.
15. Přípustný sklon střechy pro zobrazenou situaci: 25° až 90°.

Jedná se o nezávazné návrhy instalace, společnost VELUX v tomto kontextu neposkytuje žádnou záruku.

Kontakt:
www.velux.cz / architekt.cz@velux.com

Typ okna a zasklení	VELUX GPL, nízkoenergetické bezpečné trojsklo 66
Montážní doplňky	BDX zateplovací sada BBX manžeta z parotěsné fólie
Typ lemování	EDW pro profilované i ploché střešní krytiny s výškou profilu / tloušťkou 15 až 120 mm
Doplňky a stínění	VELUX ostění LSB o hloubce 300 mm
Skladba střešní konstrukce	nadkroevní izolace, parotěsná zábrana, sádkartonový podhled
Typ střešní krytiny	STŘEŠNÍ KRYTINA BOBROVKA, SKLÁDÁNA NA KORUNKU
Formát A3	M 1: 10/1:5 12.10.2018 Strana 1 z 1 Detail A 02