


Velikostní tabulka v cm

GPL_66	B x L
CK04	55 x 98
CK06	55 x 118
FK06	66 x 118
FK08	66 x 140
MK04	78 x 98
MK06	78 x 118
MK08	78 x 140
MK10	78 x 160
PK06	94 x 118
PK08	94 x 140
PK10	94 x 160
SK06	114 x 118
SK08	114 x 140
SK10	114 x 160
UK04	134 x 98
UK08	134 x 140

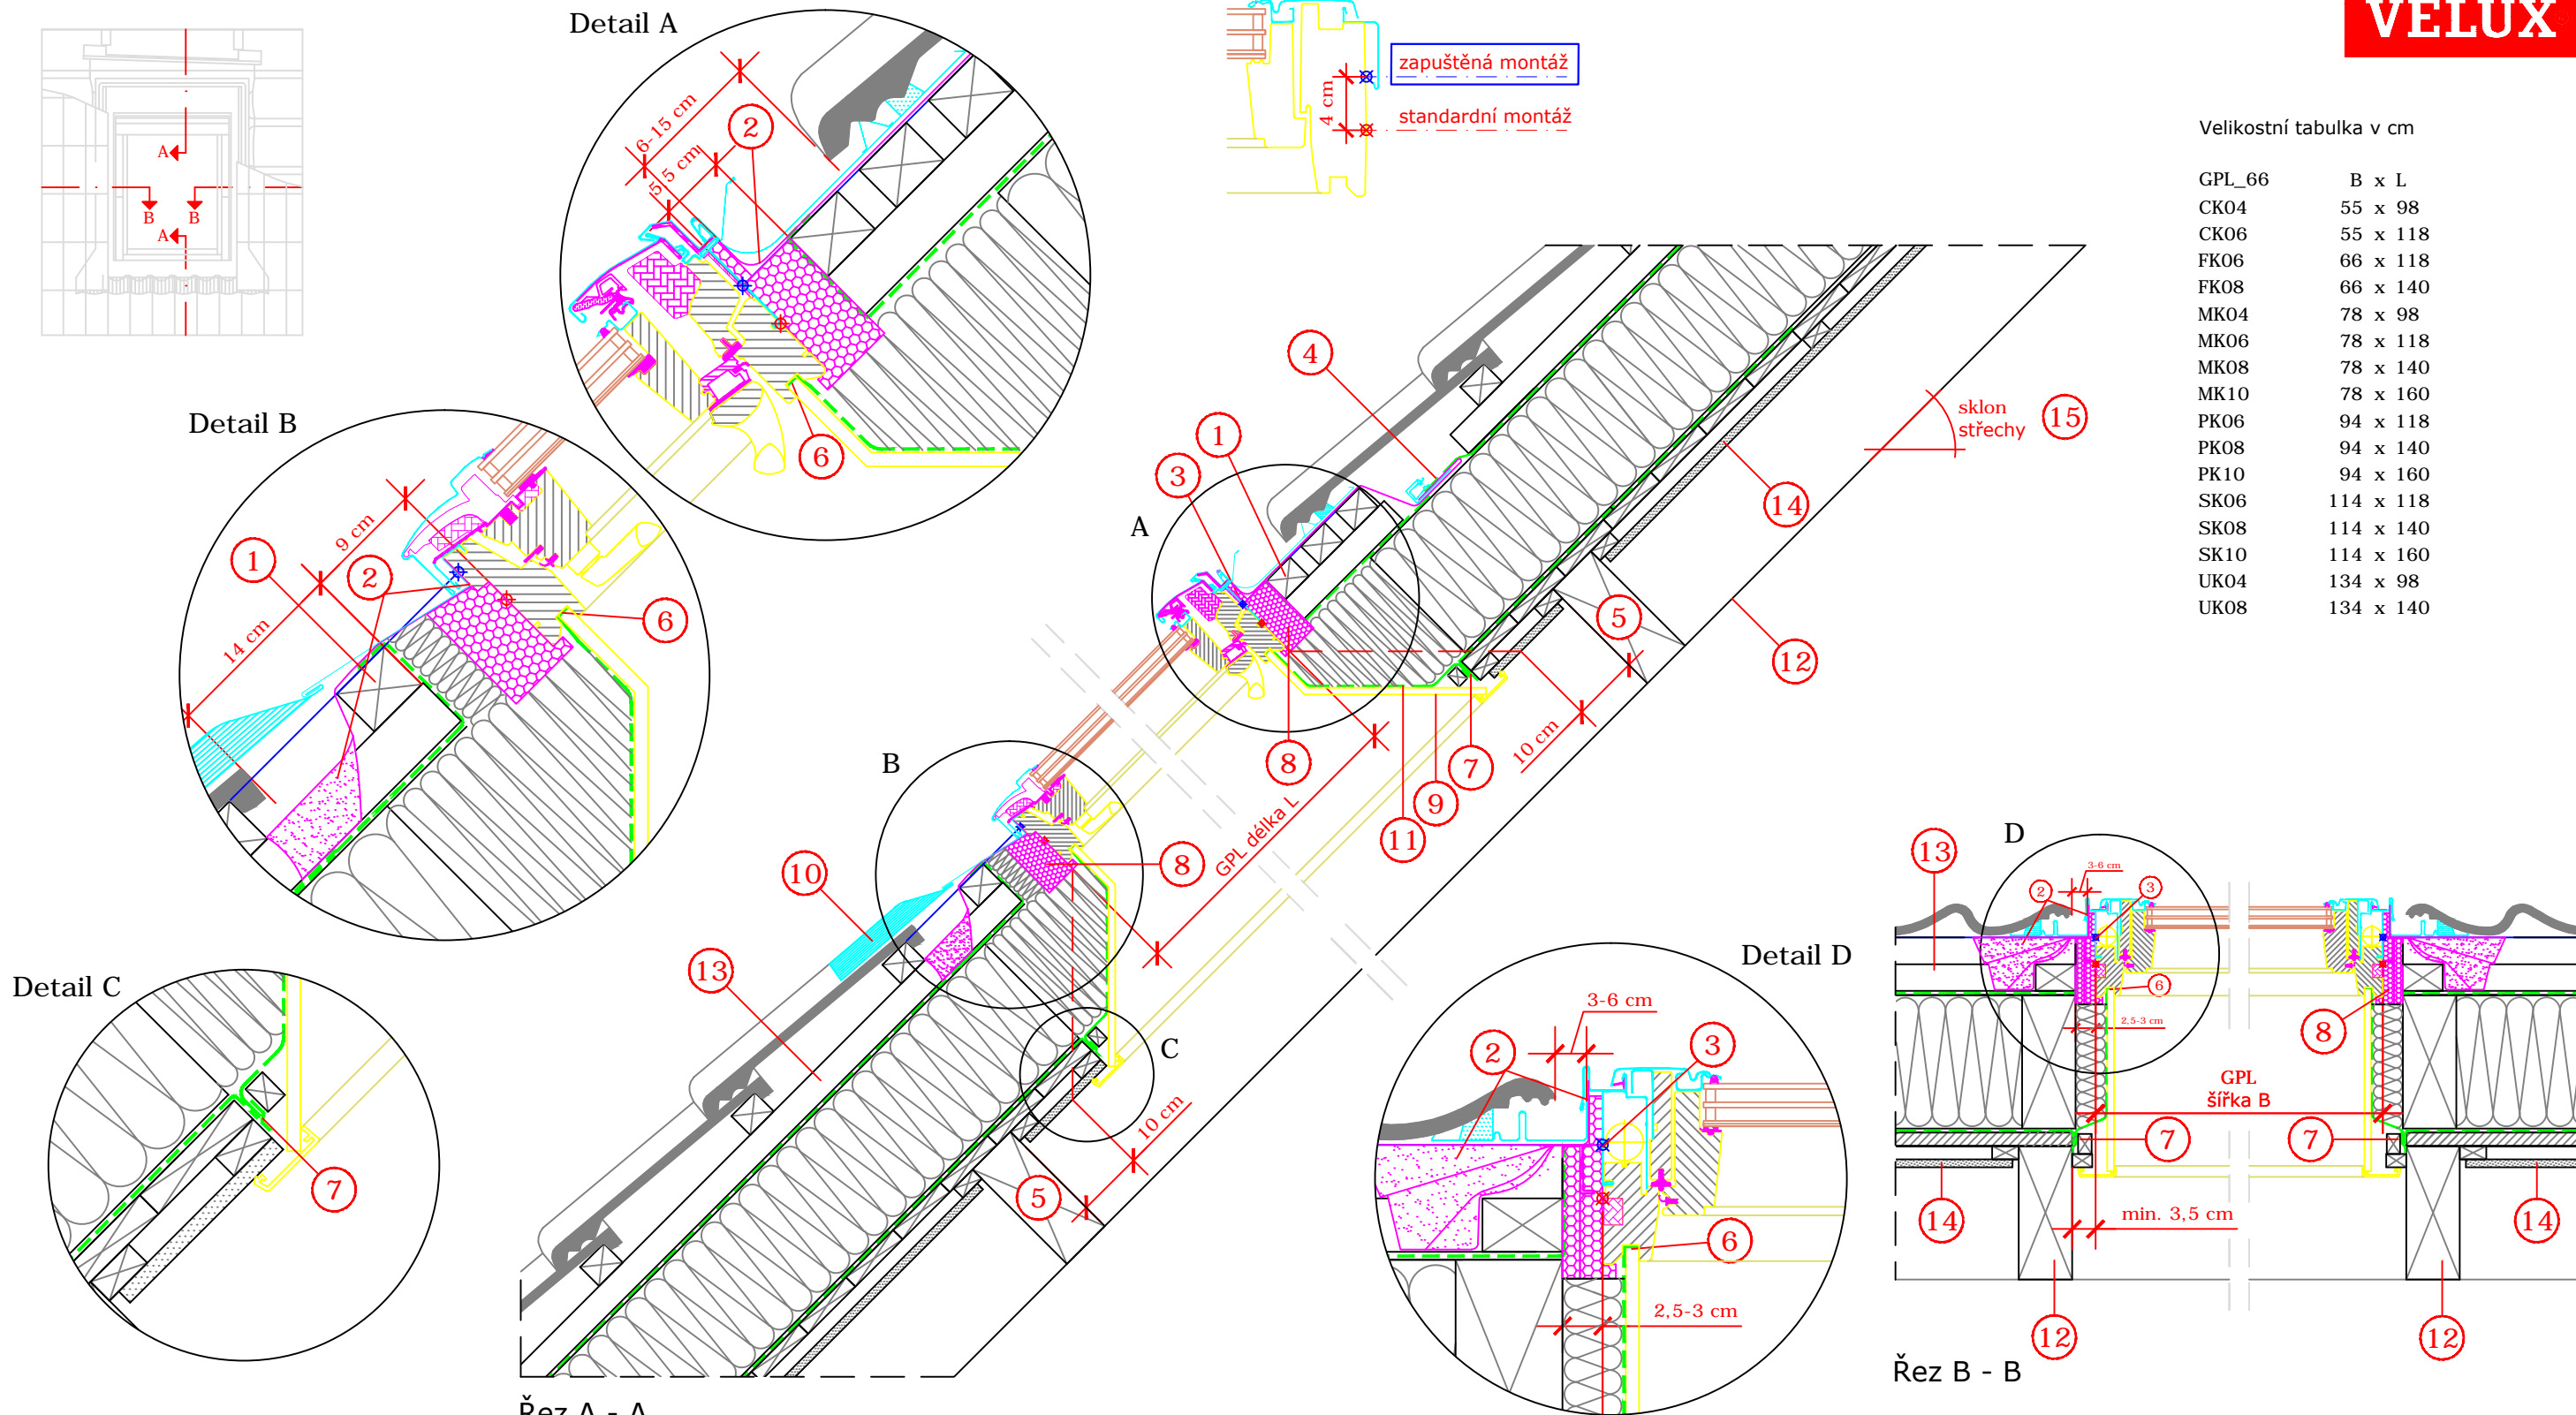

1. Montážní laň střešního okna.
2. Hydroizolační fólie VELUX BFX.
3. Zapuštěná montáž: Okno je instalováno o 4 cm hlouběji než při standardní montáži. Při montáži jsou konzoly upevněny na strane rámu ve výšce modré čáry.
4. Odvodňovací žlábek systému VELUX (místo napojení hydroizolační manžety s hydroizolační vrstvou střechy).
5. Výměna krovu.
6. Místo napojení parotěsné fólie BBX ke střešnímu oknu.
7. Parotěsné napojení manžety BBX.
8. BDX - zateplovací sada systému.
9. LSB - ostění systému VELUX.
10. EDJ - lemování střešního okna.
11. BBX - parotěsná fólie VELUX.
12. Střešní krokev.
13. Provětrávaná mezera.
14. Sádkartonová deska 12,5 mm.
15. Přípustný sklon střechy pro zobrazenou situaci: 20° až 90°.

Jedná se o nezávazné návrhy instalace, společnost VELUX v tomto kontextu neposkytuje žádnou záruku.

Kontakt:
www.velux.cz / architekt.cz@velux.com

Typ okna a zasklení	VELUX GPL, nízkoenergetické bezpečné trojsklo 66
Montážní doplňky	BDX zateplovací sada BBX manžeta z parotěsné fólie
Typ lemování	EDJ zapuštěné lemování pro profilované i ploché střešní krytiny s výškou profilu / tloušťkou do 90 mm
Doplňky a stínění	VELUX ostění LSB o hloubce 300 mm
Skladba střešní konstrukce	nadkroevní izolace, parotěsná zábrana, sádkartonový podhled
Typ střešní krytiny	PROFÍLOVANÁ KRYTINA
Formát A3	M 1:10/1:5 01.08.2018 Strana 1 z 1 Detail A 06