

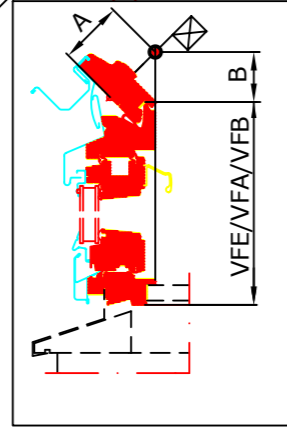


istalt vinkelret på facade
25


Snit A-A
1:5

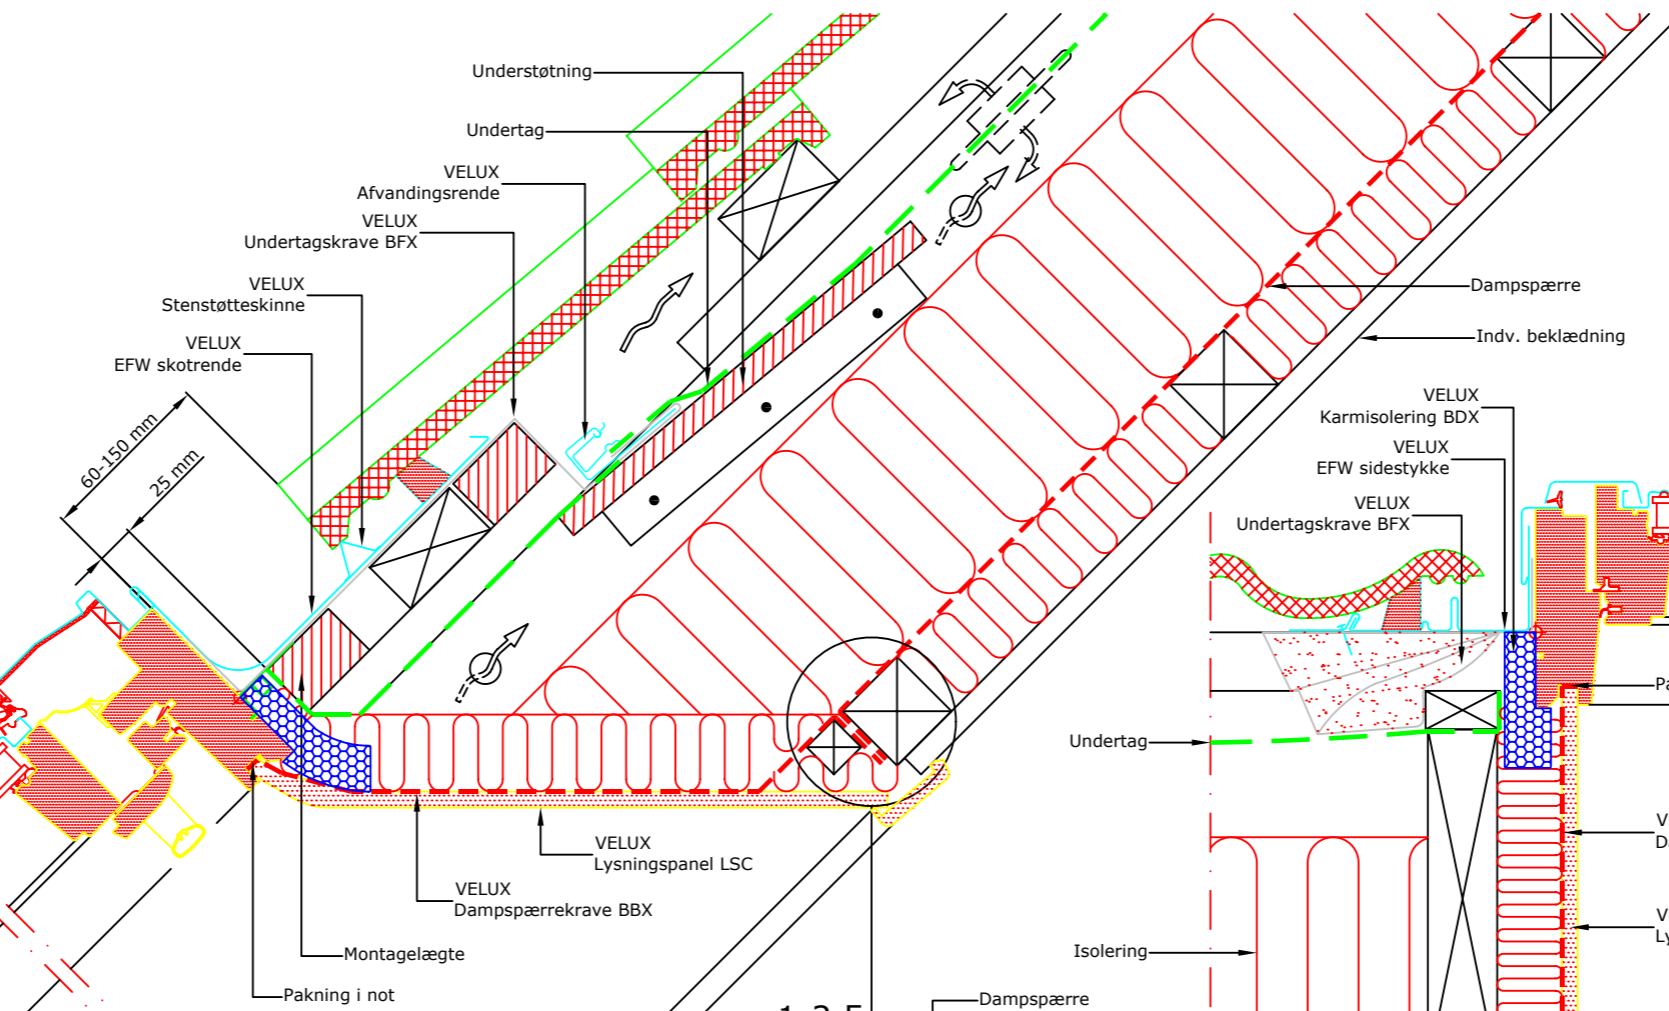


15°-55°	A mm	B mm
15	50	40
20	55	45
25	60	45
30	65	50
35	70	55
40	75	60
45	85	65
50	95	75
55	105	85

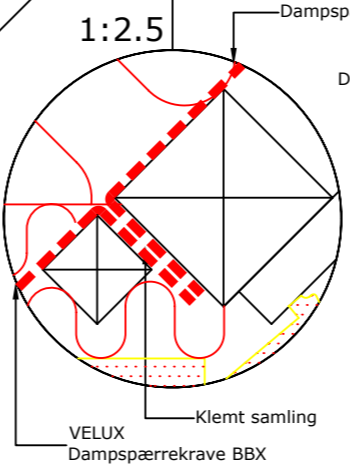

Snit B-B
1:5

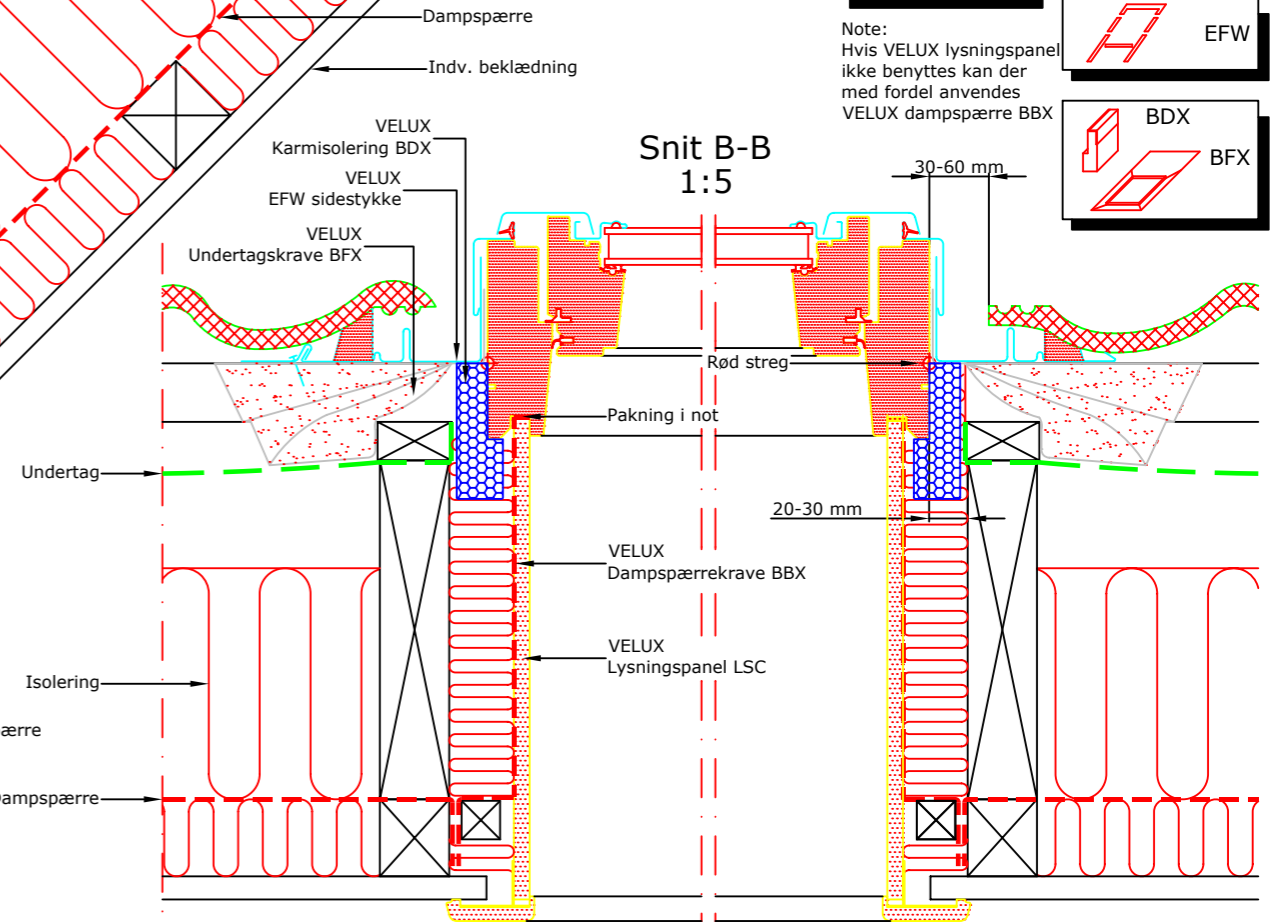

Snit C-C
1:5

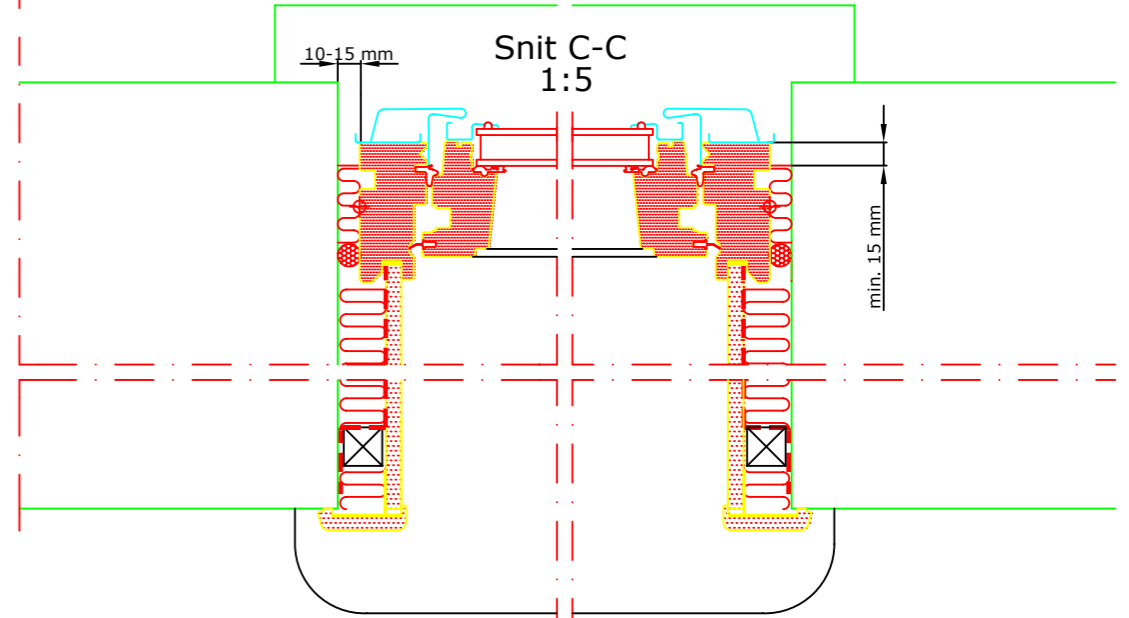


Note:
Hvis VELUX lysningspanel ikke benyttes kan der med fordel anvendes VELUX dampspærre BBX

© VELUX GROUP ® VELUX, VELUX logo are registered trademarks

VELUX A/S
Product Management
Installation support

<p>VELUX ovenlysvindue GGL/VFA facadeløselement indbygget i cementtagsten. VELUX indækning EFW, karmisolering BDX, undertagskrave BFX, lysningspanel LSC/LVI og dampspærrekrave BBX.</p>	<p>Date 10.05.06</p> <p>All measurement in mm</p> <p>SCo www.velux.dk</p>	<p>File name 000166-A</p>	<p>Drawing no. 10.14.0</p>
--	--	--------------------------------------	---------------------------------------

Ved indbygning af VELUX ovenlysvinduer skal det sikres, at gældende bygge- og brandmyndighedskrav overholdes. Tagkonstruktionen angivet på tegningen viser principperne for en tagkonstruktion og skal tilpasses den konkrete byggesag, lokal praksis for god byggeskik og øvrige byggevarerleverandørers anvisninger.

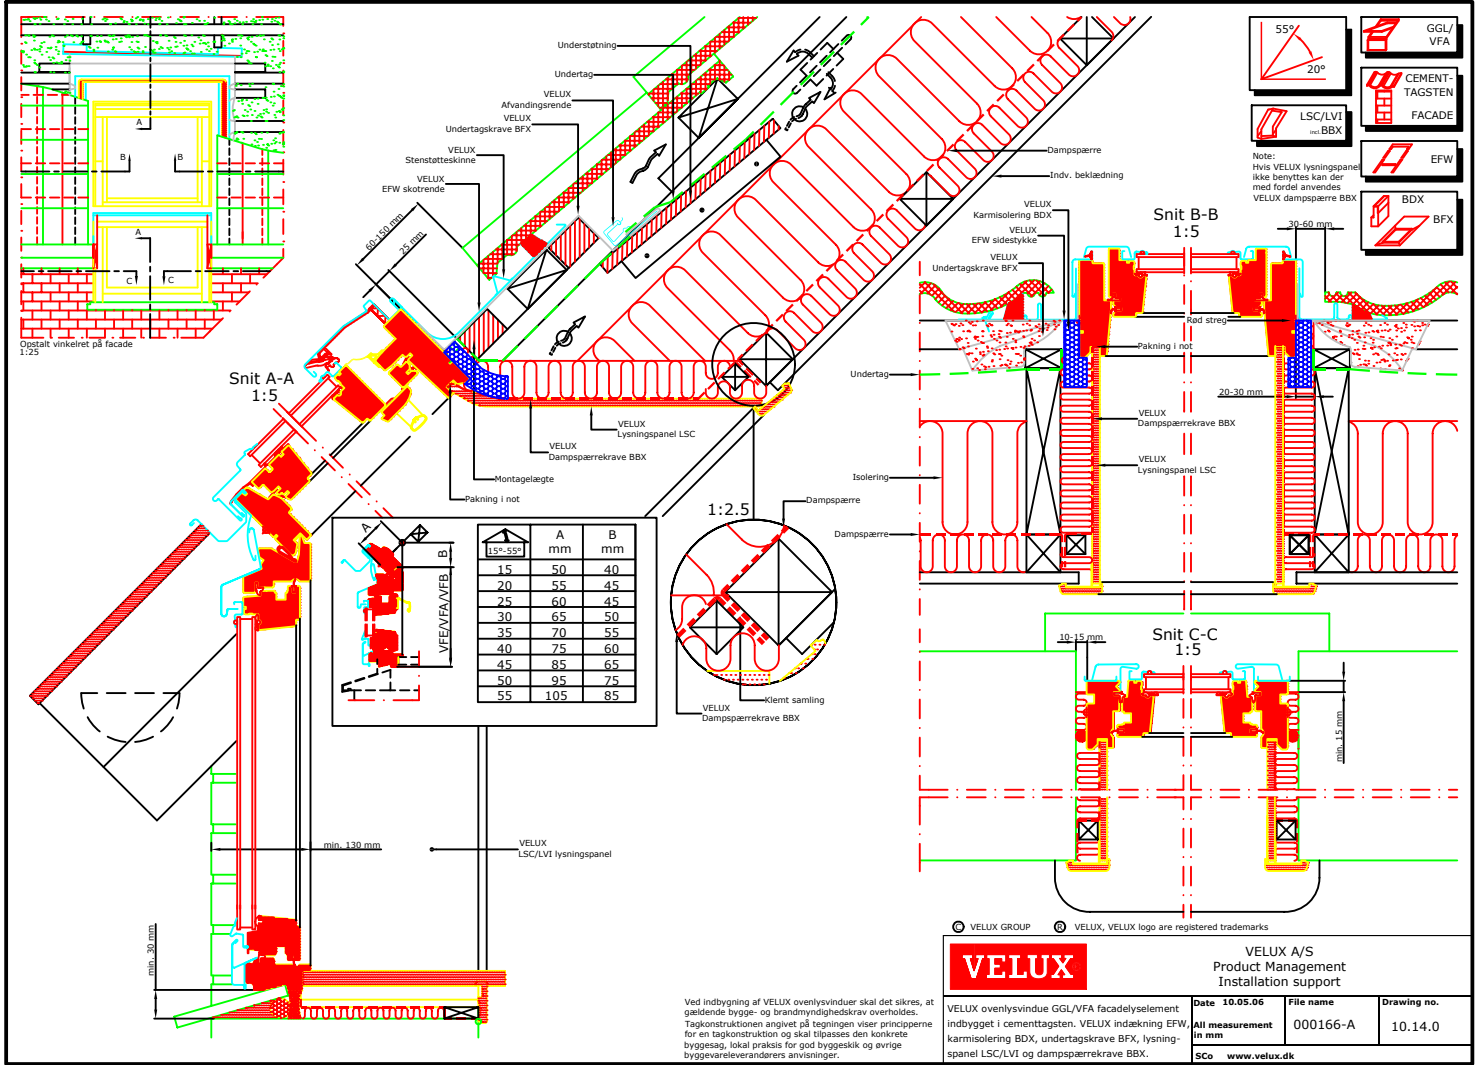

Odsælt vinkelret på facade 1:2.5

Snit A-A 1:5

Snit B-B 1:5

Snit C-C 1:5

LSC-53°	A		B	
	mm	mm	mm	mm
15	50	40		
20	55	45		
25	60	45		
30	65	50		
35	70	55		
40	75	60		
45	85	65		
50	95	75		
55	105	85		

55°
20°

GGL/VFA
CEMENT-TAGSTEN
FACADE
EFW
BDX
BFX

Note:
Hvis VELUX lysningspanel ikke benyttes kan der med fordel anvendes VELUX dampspærre BBX

Ved indbygning af VELUX ovenlysindvuder skal det sikres, at gældende bygge- og brandmyndighedskrav overholdes. Tagkonstruktionen angivet på tegningen viser principperne for en tagkonstruktion og skal tilpasses den konkrete byggesag, lokal praksis for god byggeskik og øvrige byggevarerleverandørers anvisninger.

© VELUX GROUP © VELUX, VELUX logo are registered trademarks

VELUX

VELUX A/S
Product Management
Installation support

Date	10.05.06	File name	000166-A	Drawing no.	10.14.0
All measurement in mm					
SCo	www.velux.dk				