



Opstalt vinkelret på tag

Snit A-A
1:5

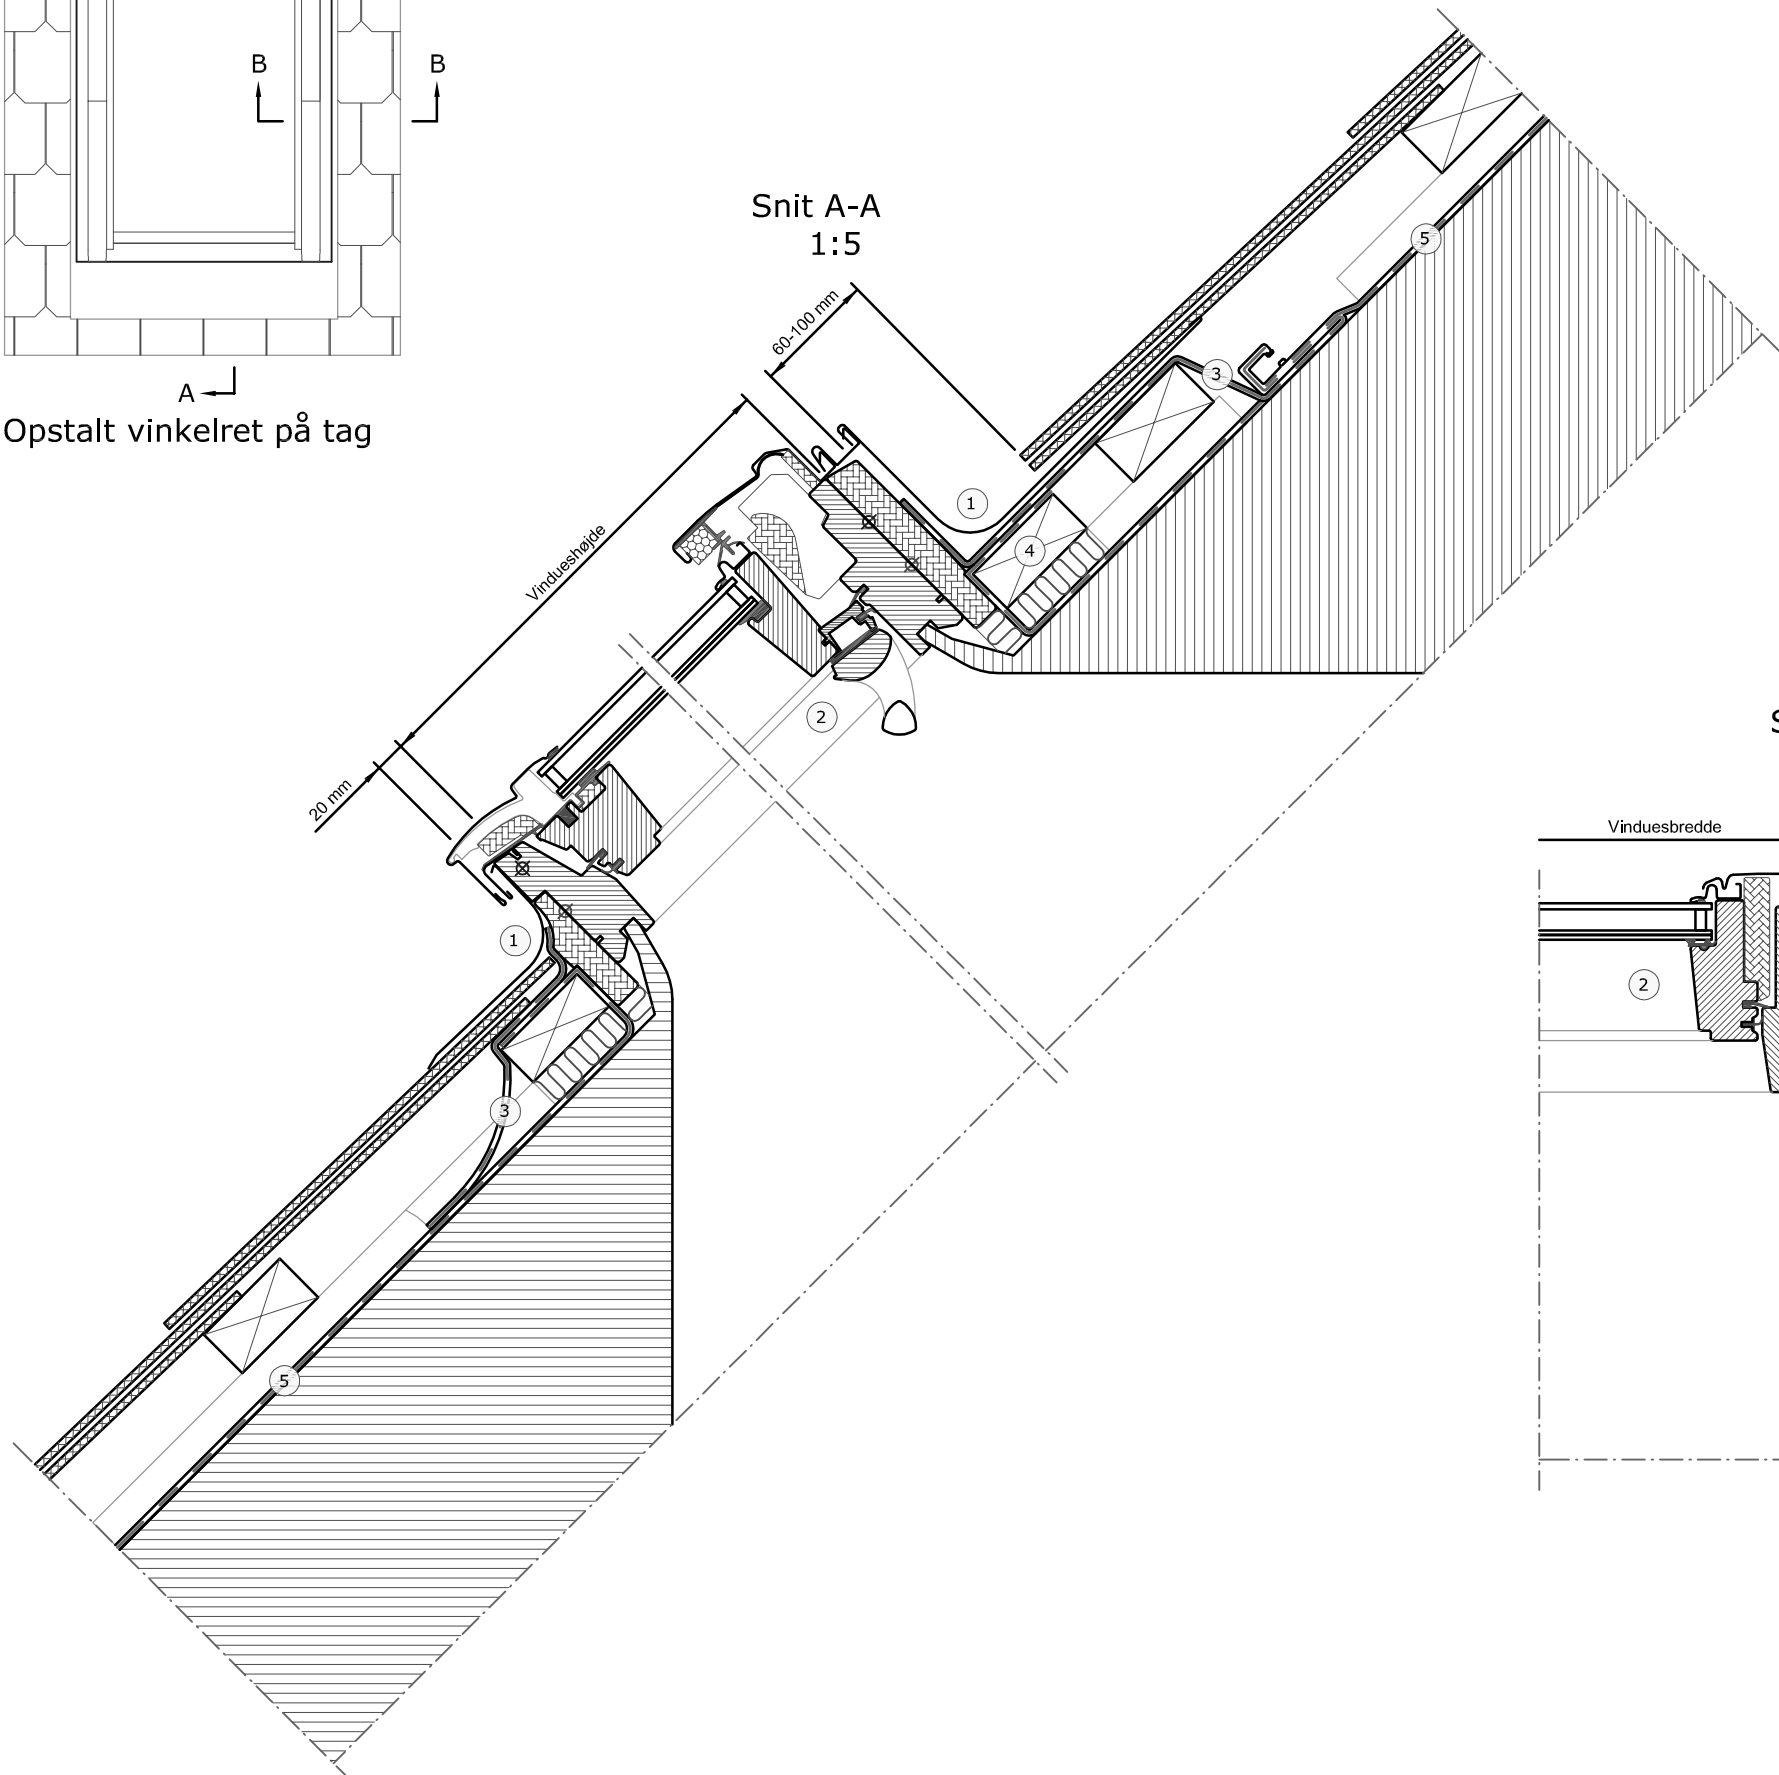

Snit B-B
1:5

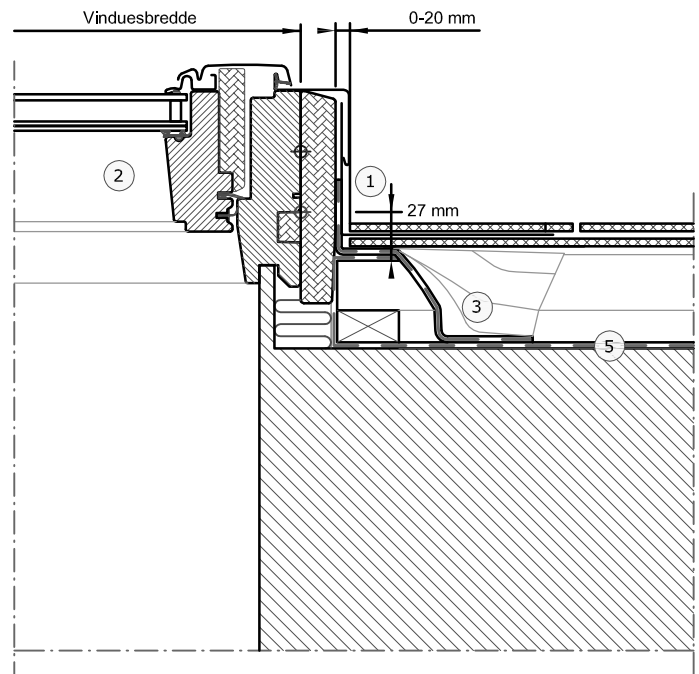

- ① VELUX inddækning + isoleringssæt (EL 6000 15°-90°)
- ② VELUX ovenlysvindue (GG- 15°-90°, GP- 15°-55°/75°)
- ③ VELUX undertagskrave (BFX)
- ④ Montagelægte (ej VELUX)
- ⑤ Undertag (ej VELUX)

Tagmateriale:

Skifer
Max 8 mm

VELUX Produkter:

GGU/GGL
15°-90°

GPU/GPL
15°-55°/75°

EL 6000
15°-90°

BFX

VELUX størrelse:

| Størrelse | Bredde (mm) | Størrelse | Højde (mm) |
|-----------|-------------|-----------|------------|
| BK-- | 472 | -K02 | 778 |
| CK-- | 550 | -K04 | 978 |
| FK-- | 660 | -K06 | 1178 |
| MK-- | 780 | -K08 | 1398 |
| PK-- | 942 | -K10 | 1600 |
| SK-- | 1140 | -K12 | 1800 |
| UK-- | 1340 | | |

© VELUX GROUP ® VELUX, VELUX logoet er et registreret varemærke



Emne: Nyt ovenlysvindue placeret i eksisterende lysning fra før 1998, indbygget med EL 6000 udsiftningsinddækning med karmisolering

| | | | | | | | |
|------------------|--|-----------------------|--|------------|--|----------|--|
| Dato: 01.01.2013 | | Rev. dato: 18.07.2018 | | Format: A3 | | Mål: 1:5 | |
| Drawing no.:--- | | | | SCo:--- | | | |

Note: Ved indbygning af VELUX ovenlysvinduer skal det sikres, at producentens montagevejledning og gældende bygge- og brandmyndighedskrav overholdes. Tagkonstruktionen angivet på tegningen viser principperne for en tagkonstruktion og skal tilpasses den konkrete byggesag, lokal praksis for god byggeskik og øvrige byggevarerleverandørers anvisninger.