


1:20

Presjek A-A
1:5

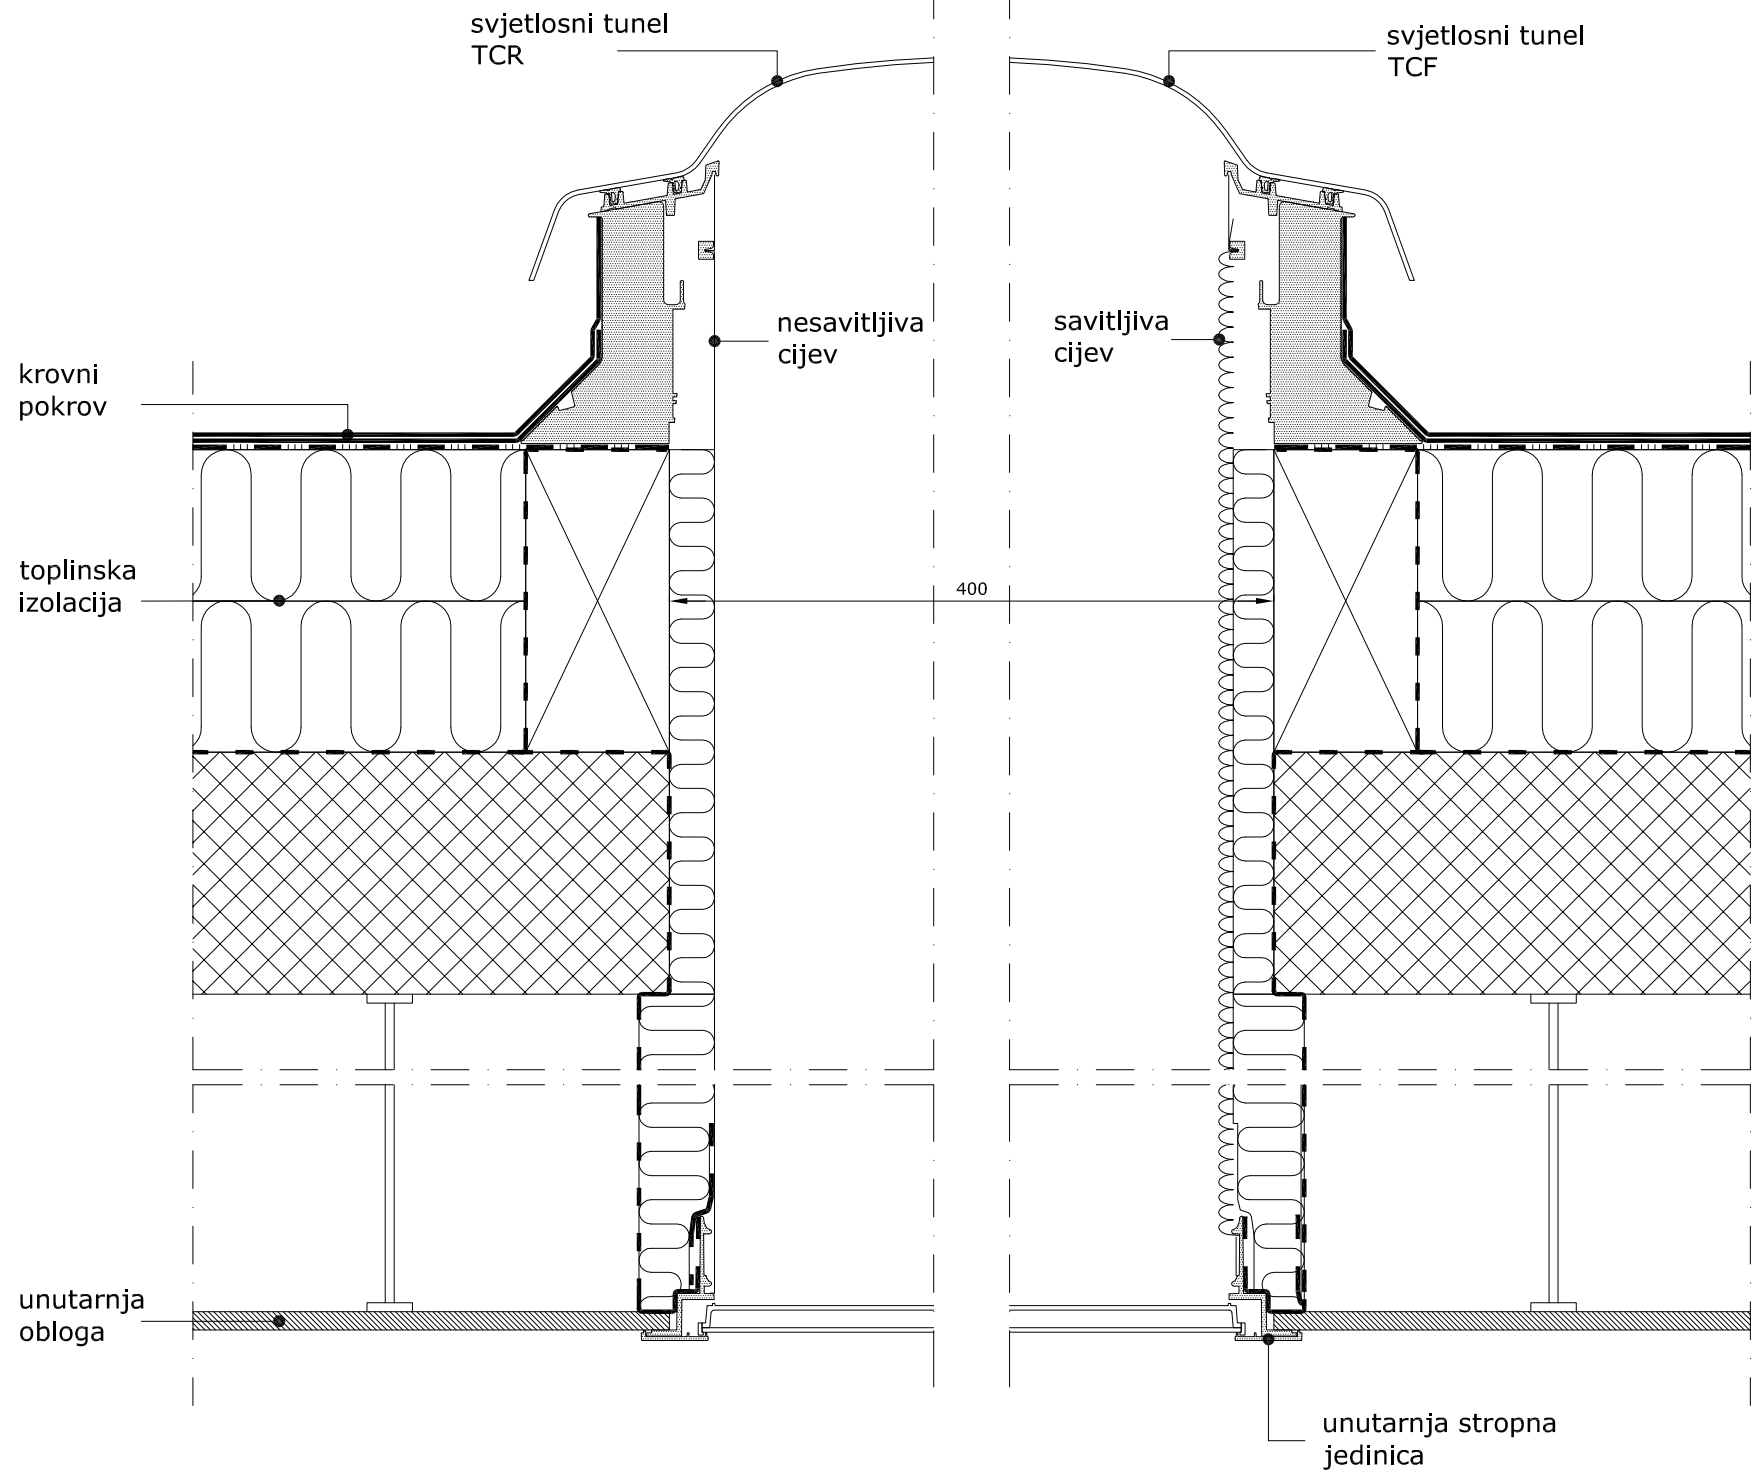

TCR
0°-15°
0.85 - 1.85 m

TCF
0°-15°
0.2 - 0.9 m

FELT

paropropustna folija — ····· —
parna brana - - - - -

VELUX svjetlosni tunel TCR (nesavijljiva cijev)
i TCF (savijljiva cijev), ugrađen u ravni krov

Ovaj crtež je dio usluge i ne smije se reproducirati, umnožavati, objavljivati ili koristiti u bilo koje druge svrhe bez pismenog dopuštenja tvrtke VELUX.

Željeli bismo naglasiti kako sve mjere sa ovog crteža trebaju biti provjerene na samom gradilištu. Ovim crtežom VELUX nudi samo ideju i u konačnici ne može utjecati na kvalitetu stvarne izvedbe na krovu.

Format: A3
Mjerilo: 1:10 / 1:20



VELUX Hrvatska d.o.o.
TEHNIČKI ODJEL
Avenija Večeslava Hojčevića 40
10010 ZAGREB
VELUX-HR@VELUX.com

crtež: TCR/TCF_2013