



Tetőre merőleges nézet

A-A metszet
1:5

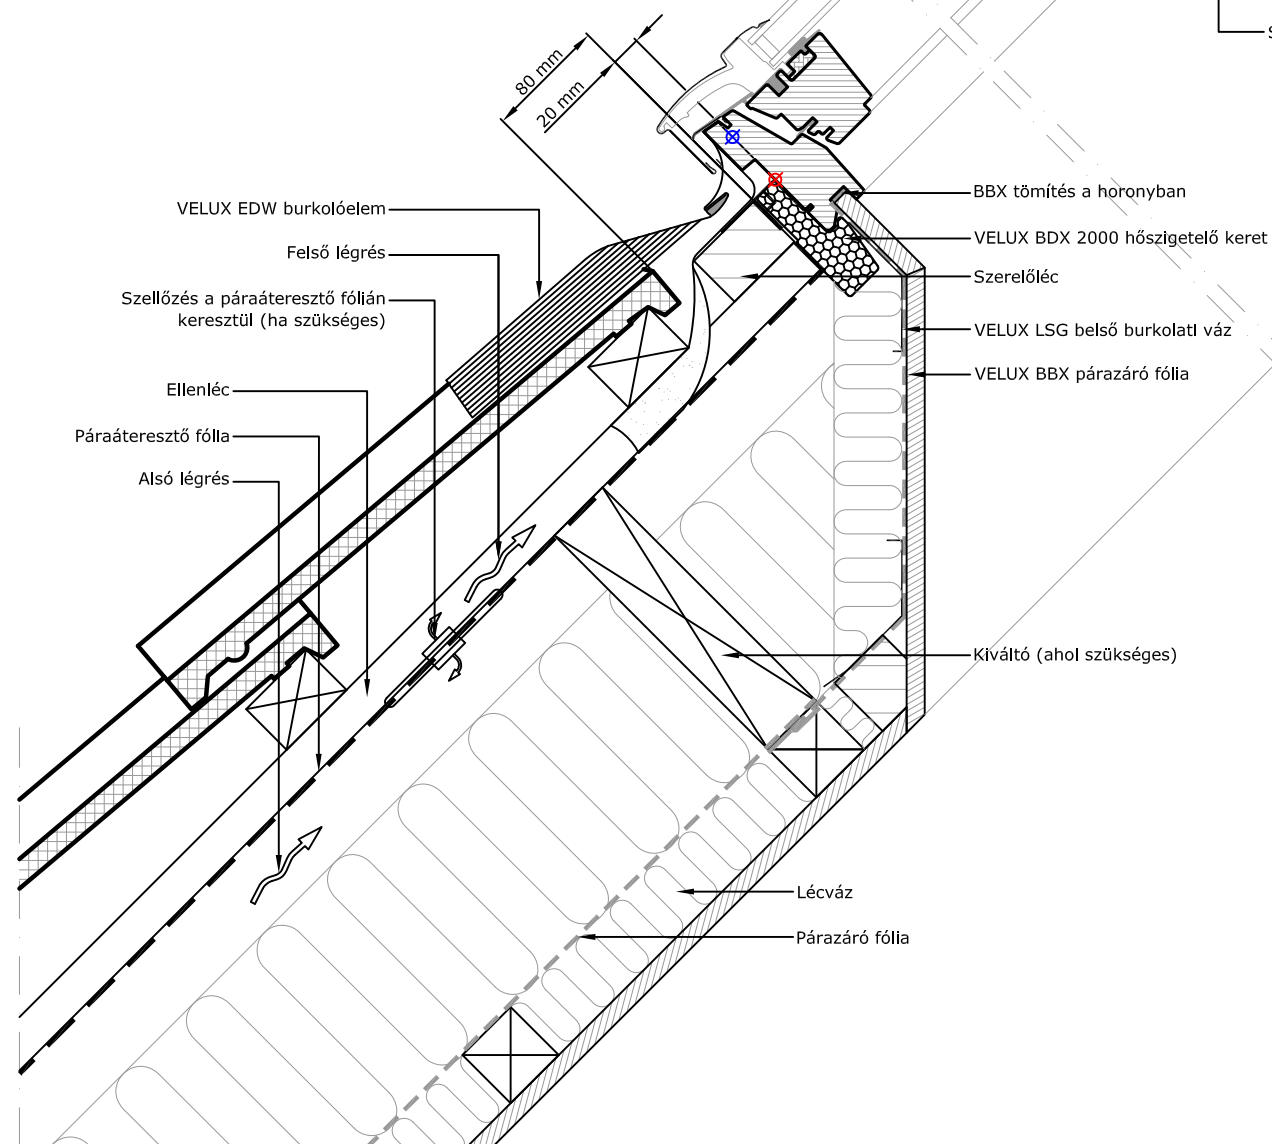


1:2.5

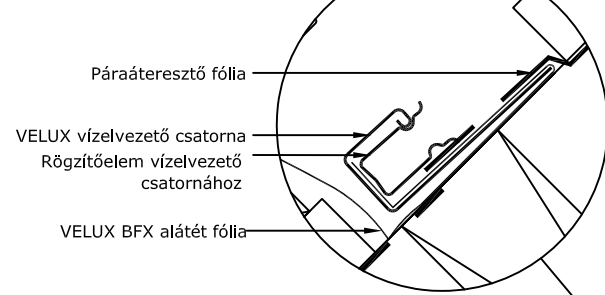


VELUX BFX alátét fólia
VELUX EDW burkolókeret

60-150 mm
25 mm

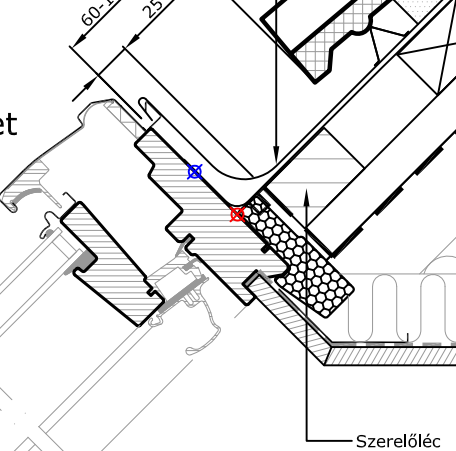


1:2.5

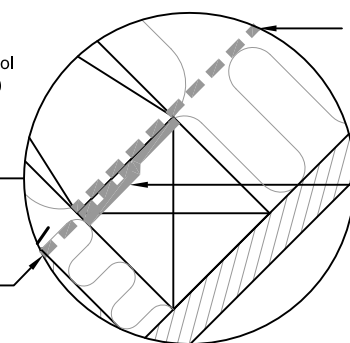


Párazáró fólia

VELUX BBX szalaggal ragasztott kapcsolat

B-B metszet
1:5

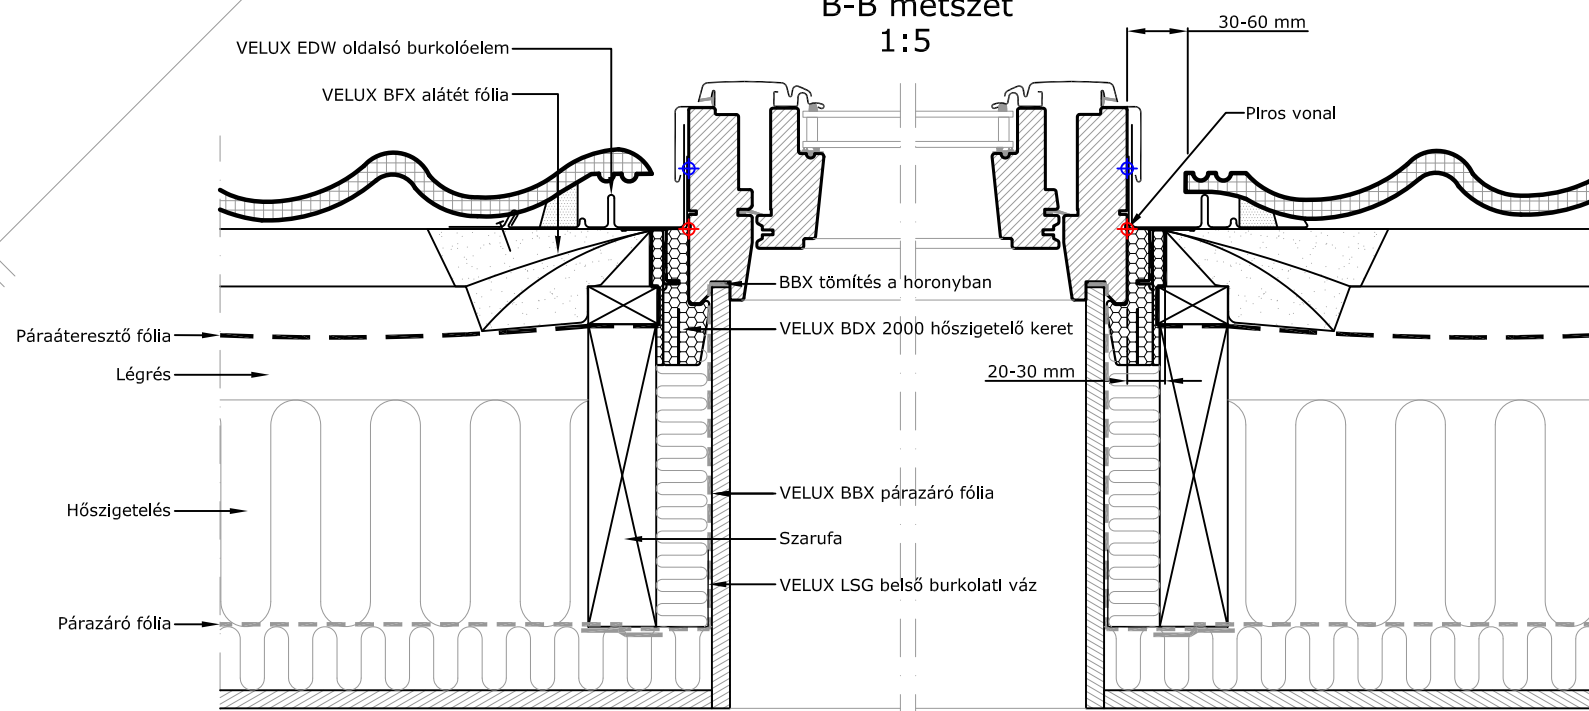

VELUX termékek:

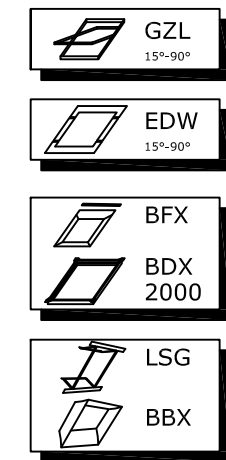

Tetőfedés:



© VELUX GROUP ® VELUX GROUP VELUX és VELUX logó bejegyzett védjegyek



VELUX Magyarország Kft.
H-1031 Budapest, Zsófia utca 1-3.

Megjegyzés:
VELUX tetőablakok, burkolókeretek és beépítőtermékek szerelésekor be kell tartani a gyártói utasításokat, a hatályos építészeti és tűzvédelmi előírásokat.

<p>VELUX GZL típusú tetőtéri ablak max 120 mm profilmagasságú cserépfedés építve VELUX BDX 2000 hőszigetelő keret csomag (Tartalmazza a BFX alátétfólia csomagot) VELUX EDW burkolókeret VELUX LS- belső burkolat csomag, tartalmazza a BBX párafékező fóliát</p>	<p>Dátum 26.11.12 Fájl neve EDW+GZL-XXX-0214_HU.DWG</p>	<p>Rajz száma: 1/1</p>
<p>SCo</p>		