


※ 取付可能勾配14°(2.5寸)以上  
 ※ 専用水切りECBは22°(4寸)にて製作されており、4°(2.5寸)以上では使用できません。

縦断面図

※立上げ台は指定寸法に従って作成して下さい。

※M25、M02はECBに別途現場にて加工(断裁)が必要です。

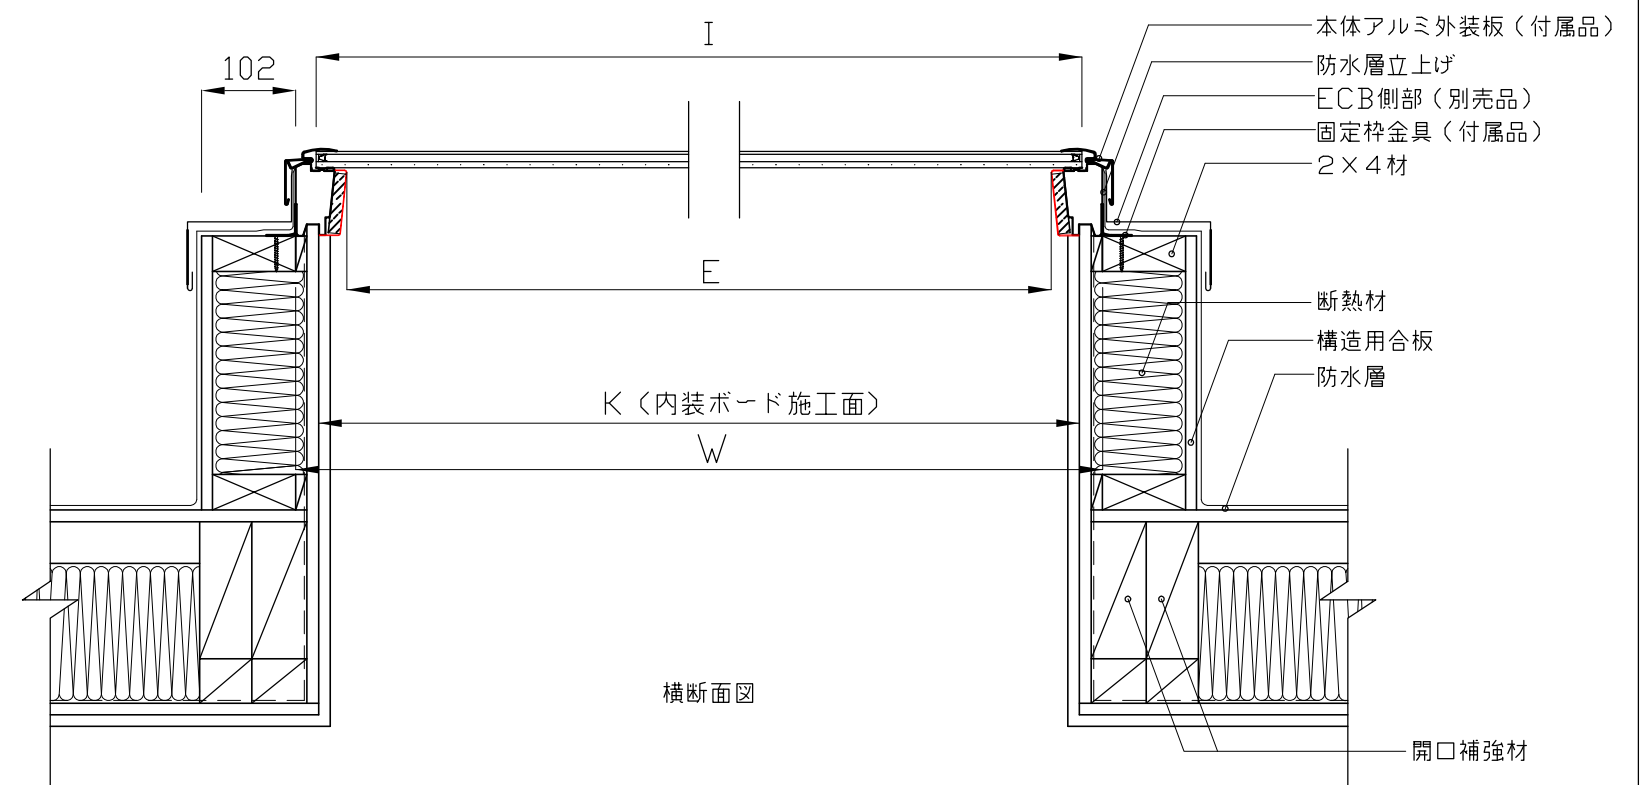

横断面図

単位：mm

	W	H	E	F	I	J	K	L
C01	546	695	435	584	502	651	496	645
M25	776	547	665	436	732	503	726	497
M02	776	775	665	664	732	731	726	725
M04	776	975	665	864	732	931	726	925



図名	作成	縮尺	サイズ	検印	設計年月日
FS SRタイプ 陸屋根参考納まり図(ECB水切り使用)	日本ベルックス株式会社 技術部	1:8			2017,6,16
備考					