


Doorsnede A-A
1:5

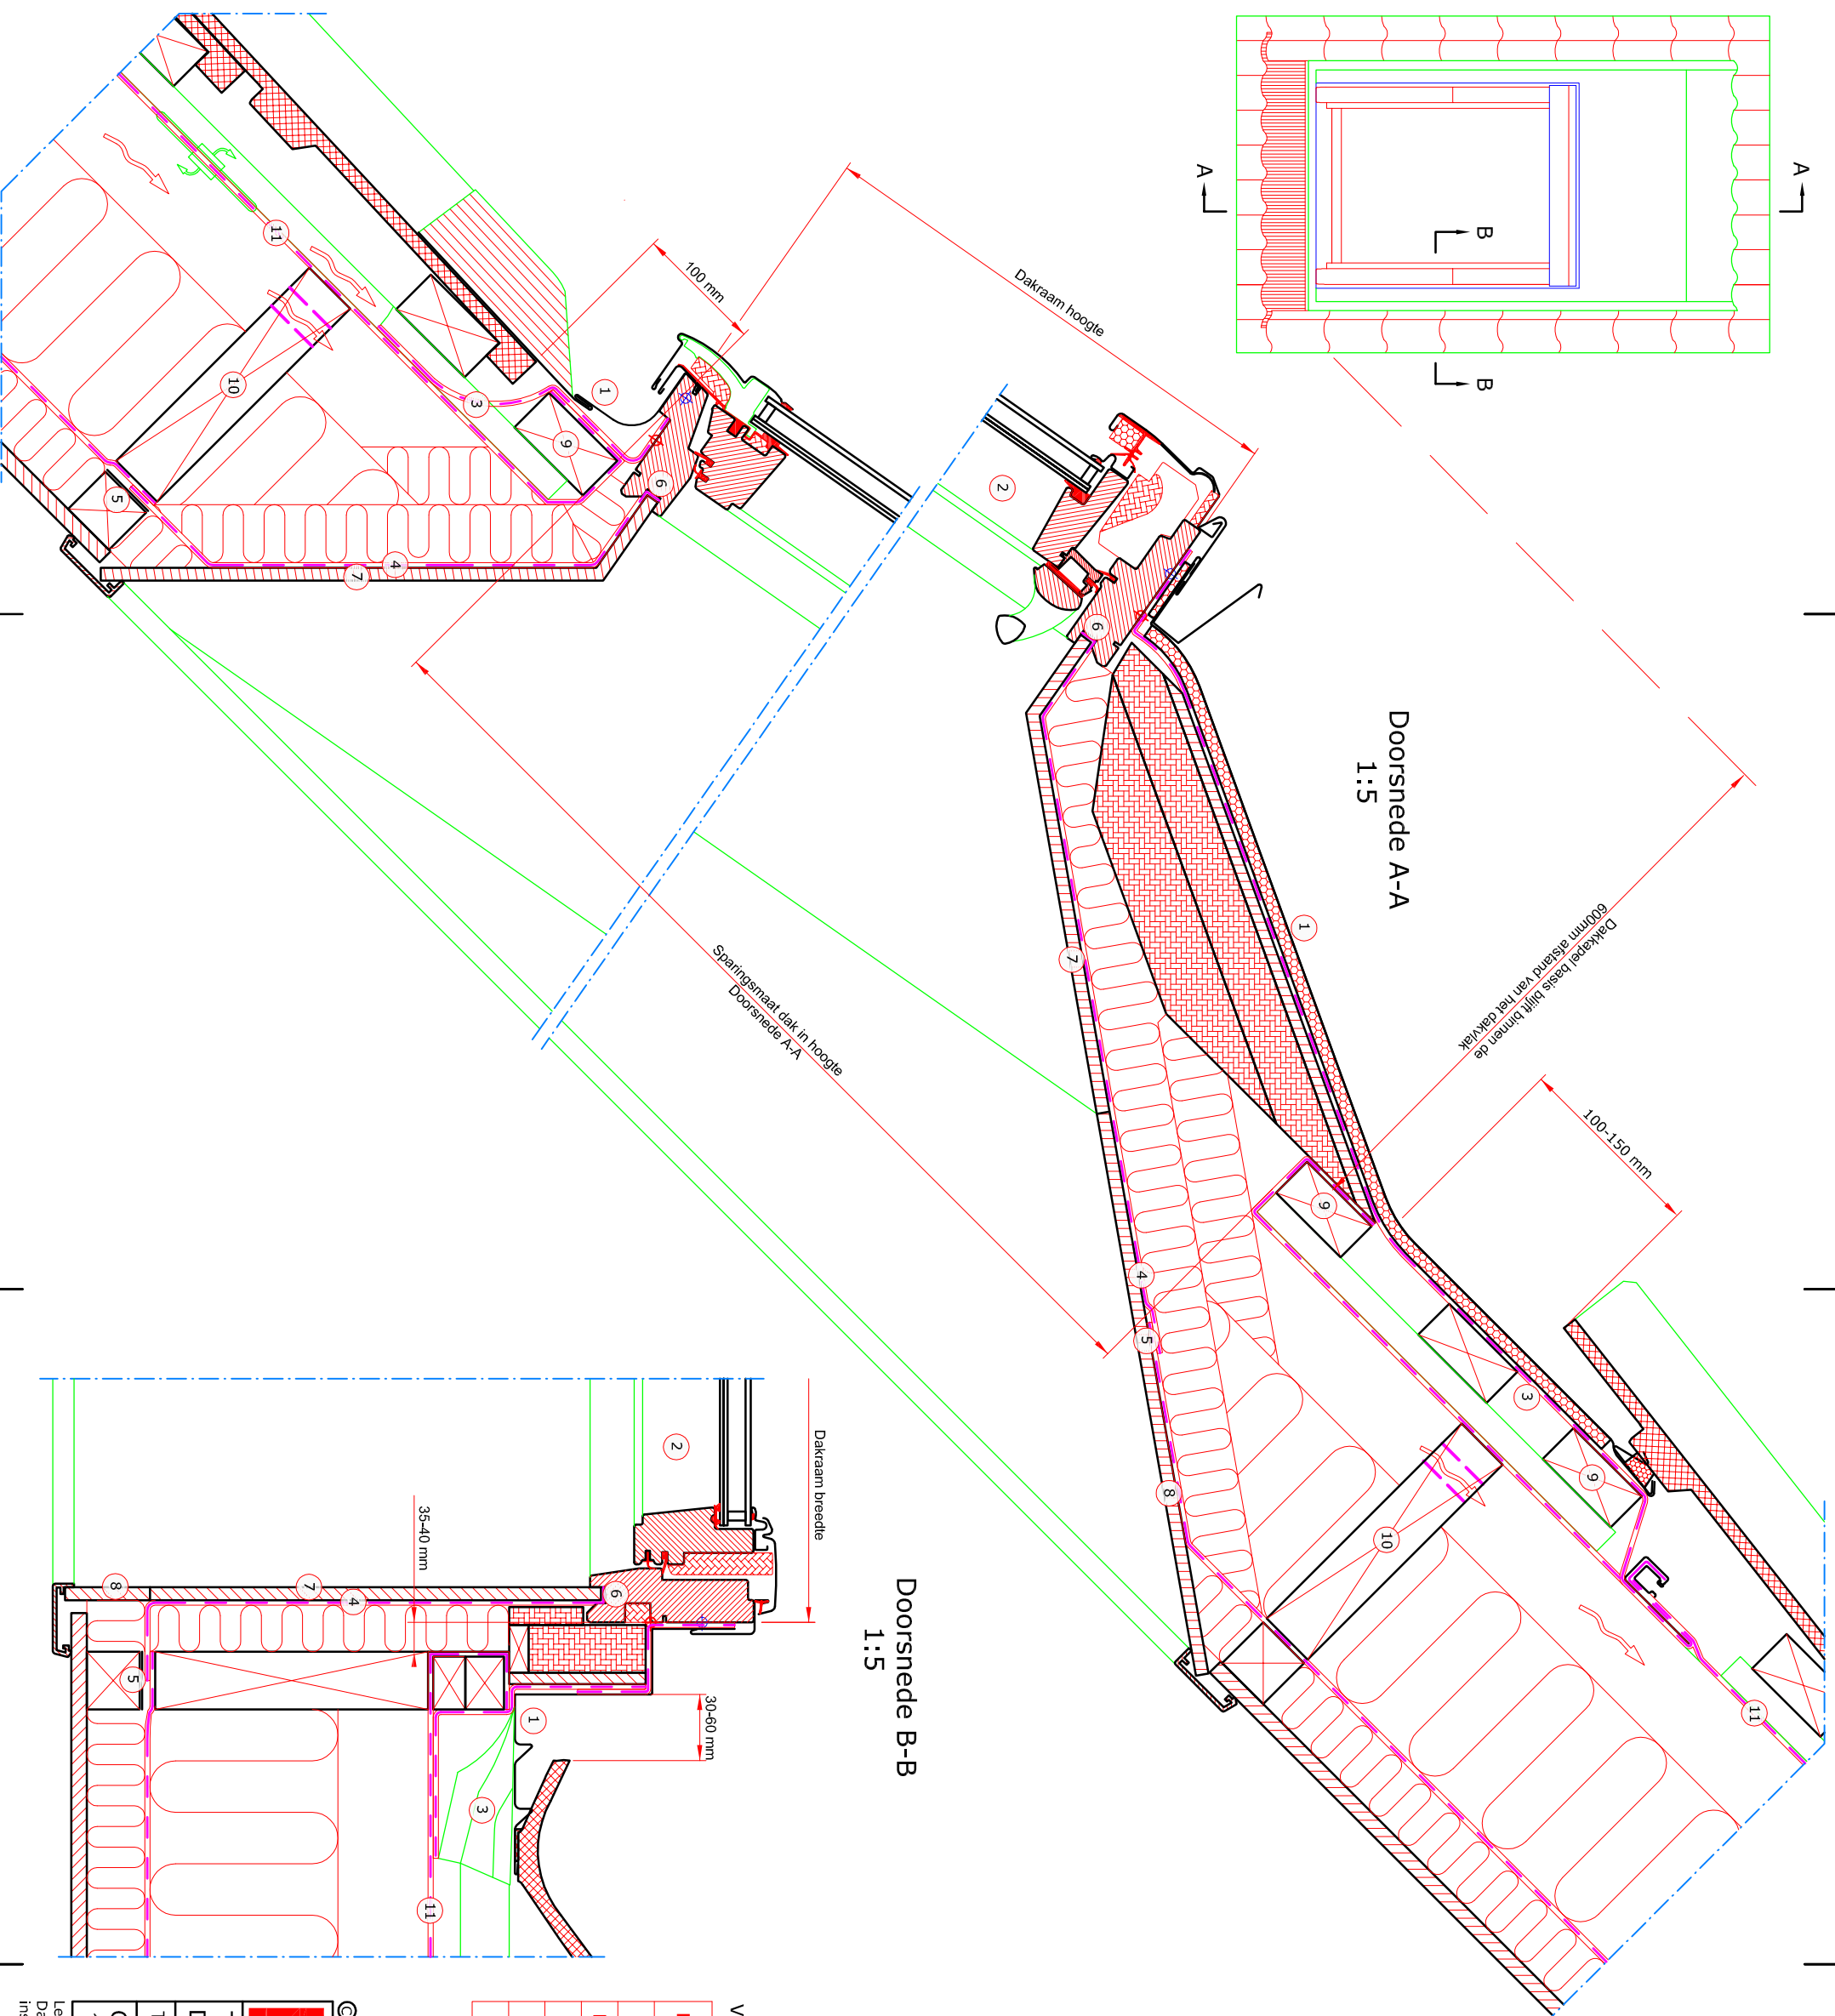


Doorsnede B-B
1:5

- 1 VELUX gootstuk (EAW 10°-75°)
- 2 VELUX dakraam (GGL 15°-90°)
- 3 VELUX waterkerend manchet (BFX)
- 4 VELUX dampremmende folie (BBX)
- 5 VELUX dampremmende folie tape (BBX)
- 6 Afsluitprofiel BBX in afdimmergroef
- 7 VELUX Afdimmering (LS-)
- 8 VELUX Afdimmering (LAI)
- 9 Montage lat (Niet VELUX)
- 10 Ravelling waar noodzakelijk (Niet VELUX)
- 11 Damp open folie (Niet VELUX)

Dakbedekking:
Dakpan
Max 120 mm

VELUX Producten:

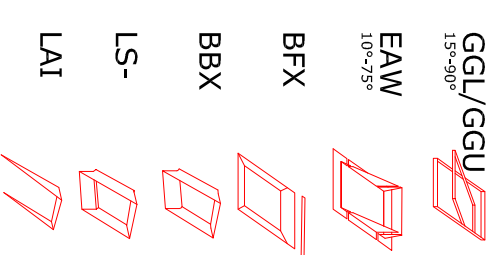

VELUX dakraam maatvoeringen:

Maat	Breedte (mm)	Maat	Hoogte (mm)	Maat	Dakopening (mm)
FK--	660	-K04	978	-K04	1360
MK--	780	-K06	1178	-K06	1630
PK--	942	-K08	1398	-K08	1930
SK--	1140	-K10	1600	-K10	2200
UK--	1340				

Sparingsmaat dak in hoogte
Doorsnede A-A:

© VELUX GROUP ® VELUX, VELUX logo are registered trademarks



Tekening naam:

DAKKAPEL_BASIS_SINGLE_PANNEN-N31-V1

Tekening nr.:N31

VELUX Nederland

Getekend:
10.03.2017

Rev. datum:
A3

Formaat:
1:5

Schaal:
1:5

Let op: De afgebeelde dakconstructie is slechts als richtlijn te beschouwen. Daarnaast dient de bestaande bouwregelgeving in acht worden genomen bij installatie van het VELUX dakraam.