


Skisse vinkelrett på tak
1:20

Snitt A-A
1:5

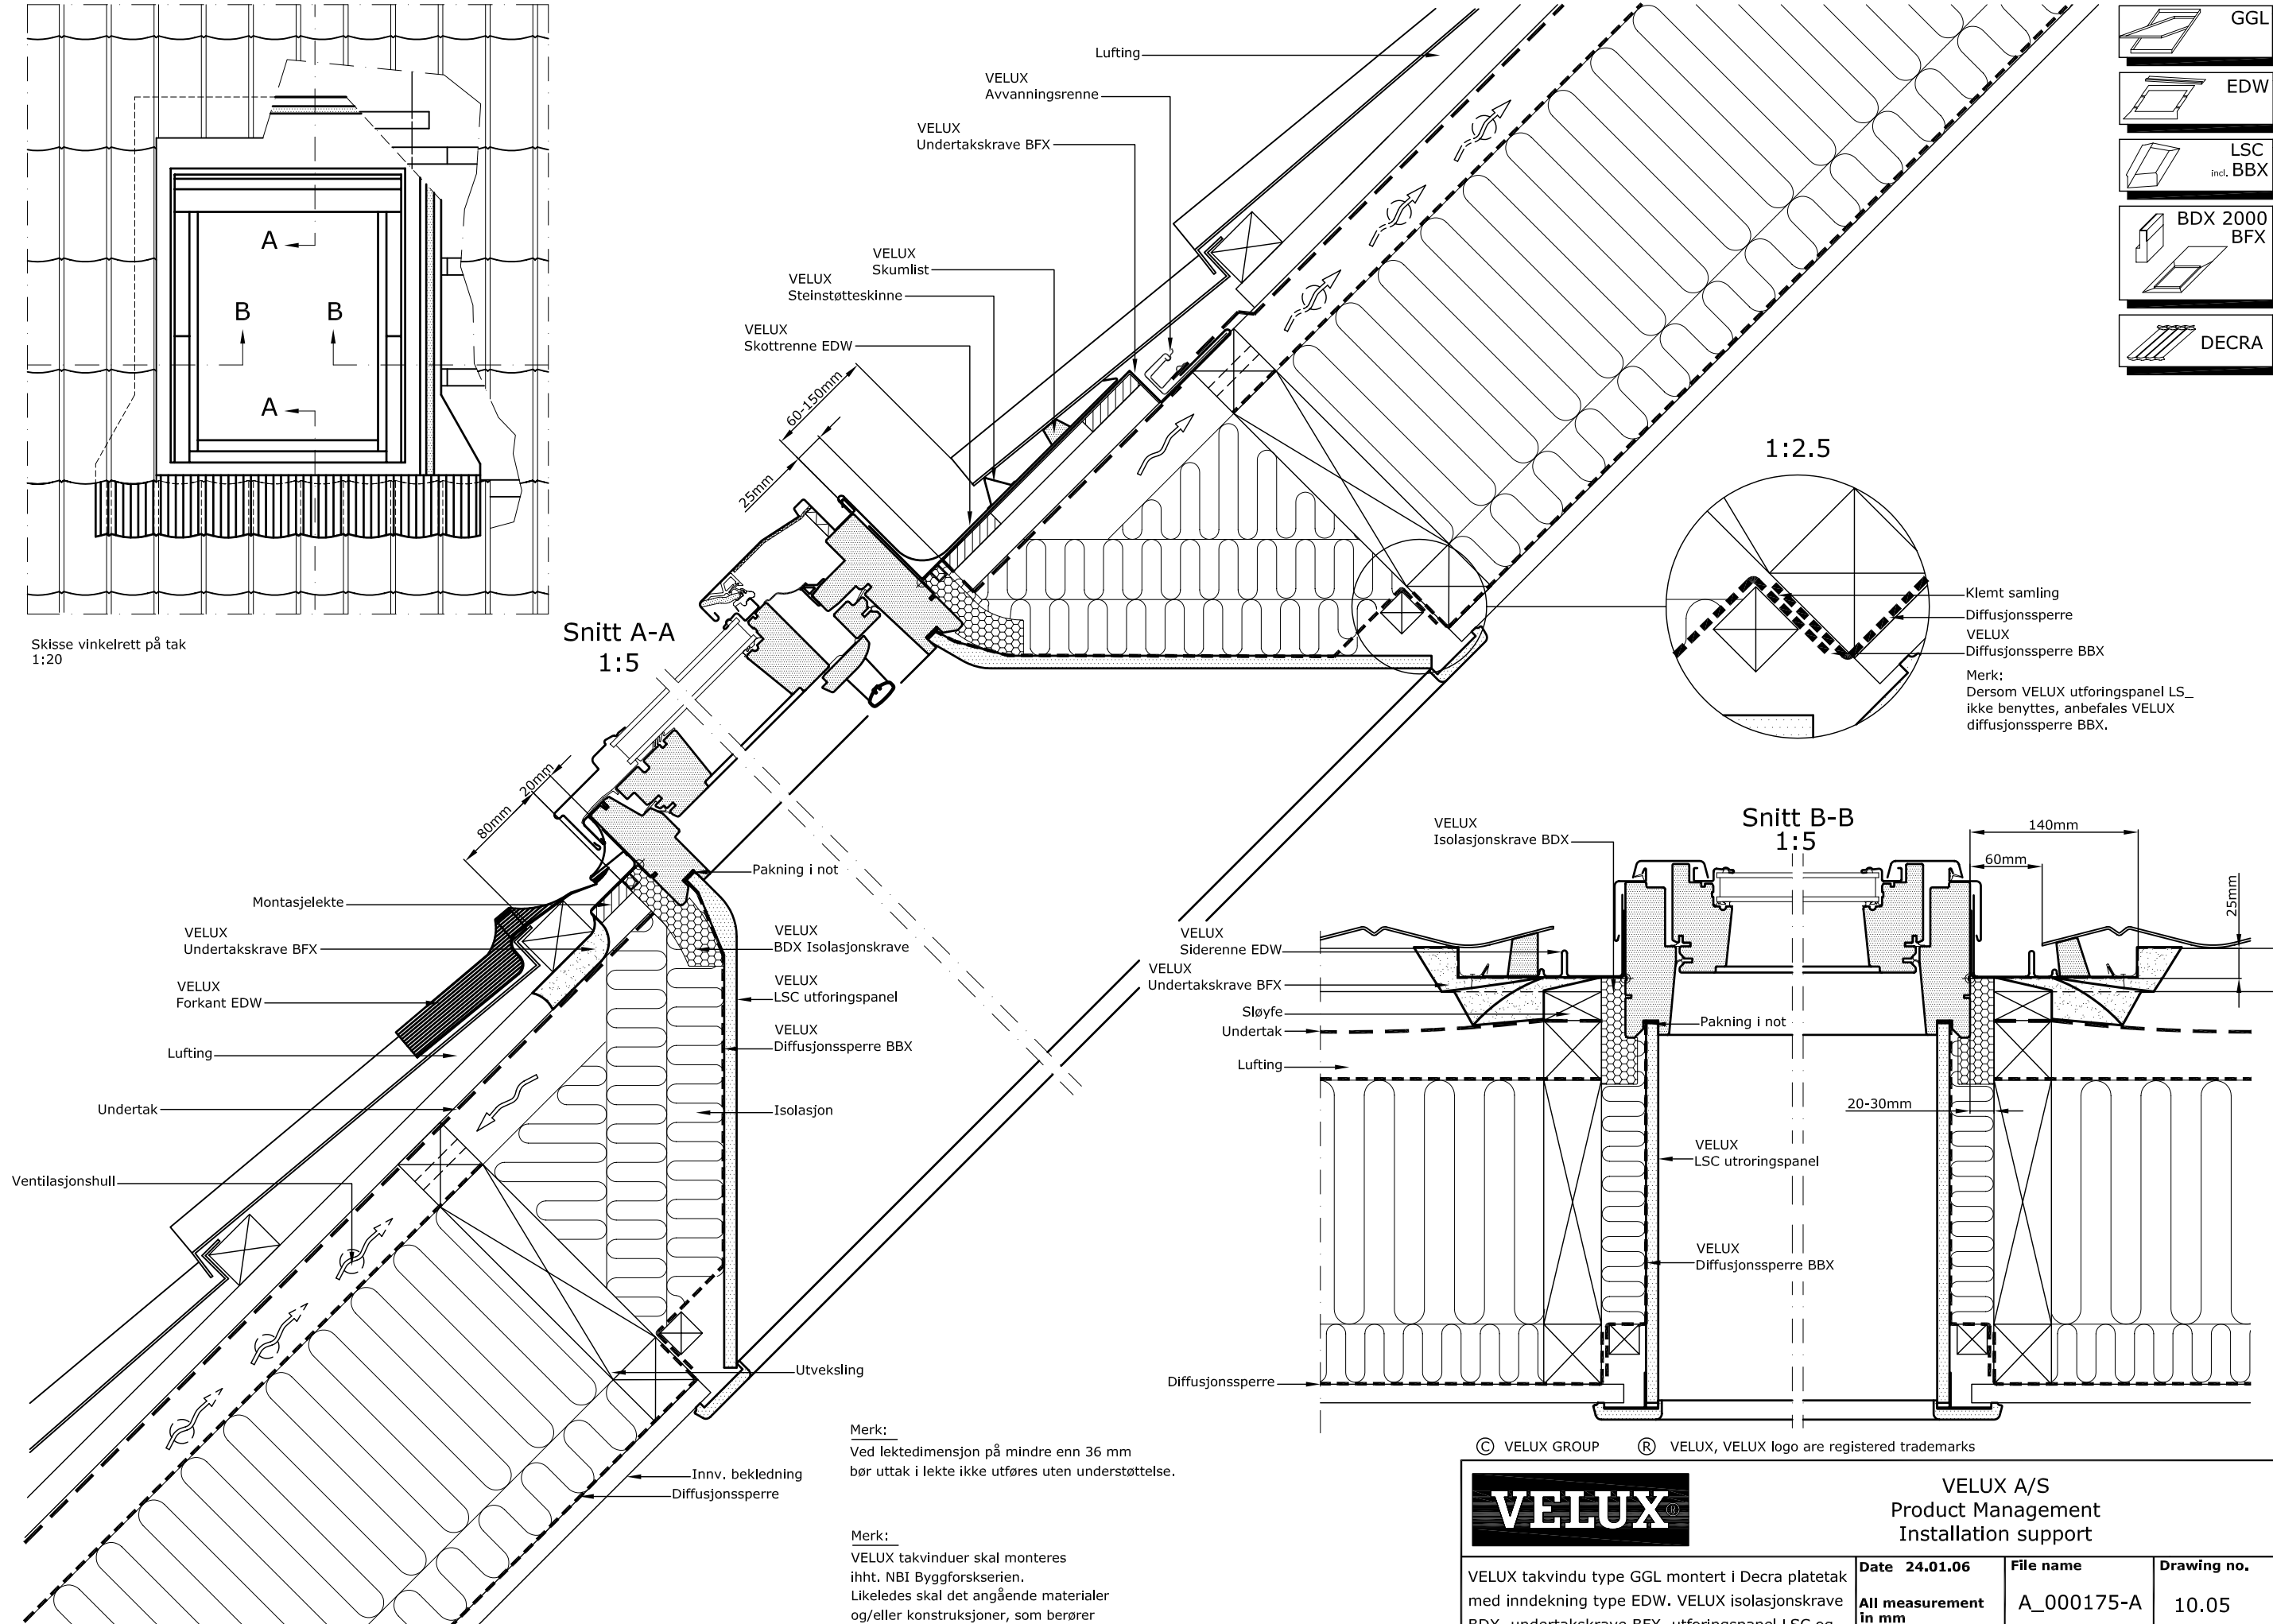

Merk:
Dersom VELUX utforingspanel LS_ ikke benyttes, anbefales VELUX diffusjonssperre BBX.

Merk:
Ved lektedimensjon på mindre enn 36 mm bør uttak i lekte ikke utføres uten understøttelse.

Merk:
VELUX takvinduer skal monteres ihht. NBI Byggforskerien. Likeledes skal det angående materialer og/eller konstruksjoner, som berører disse, henvises til produsentens anvisninger.

© VELUX GROUP ® VELUX, VELUX logo are registered trademarks



VELUX A/S
Product Management
Installation support

VELUX takvindu type GGL montert i Decra platetak med inndekning type EDW. VELUX isolasjonskrave BDX, undertakskrave BFX, utforingspanel LSC og diffusjonssperre BBX.

Date	File name	Drawing no.
24.01.06	A_000175-A	10.05
All measurement in mm		
SCo VELUX Norge AS		