


Skisse vinkelrett på tak 1:20

Vanntett sjikt

VELUX
Forkant EDL
Merk:
Til torvtak anbefales EDL inndekning.
Vennligst kontakt VELUX-NORGE AS.

Humus bestandig beslag
(leveres ikke av VELUX)
Ventilasjønshull
Undertak
Underlagspapp
Vanntett sjikt

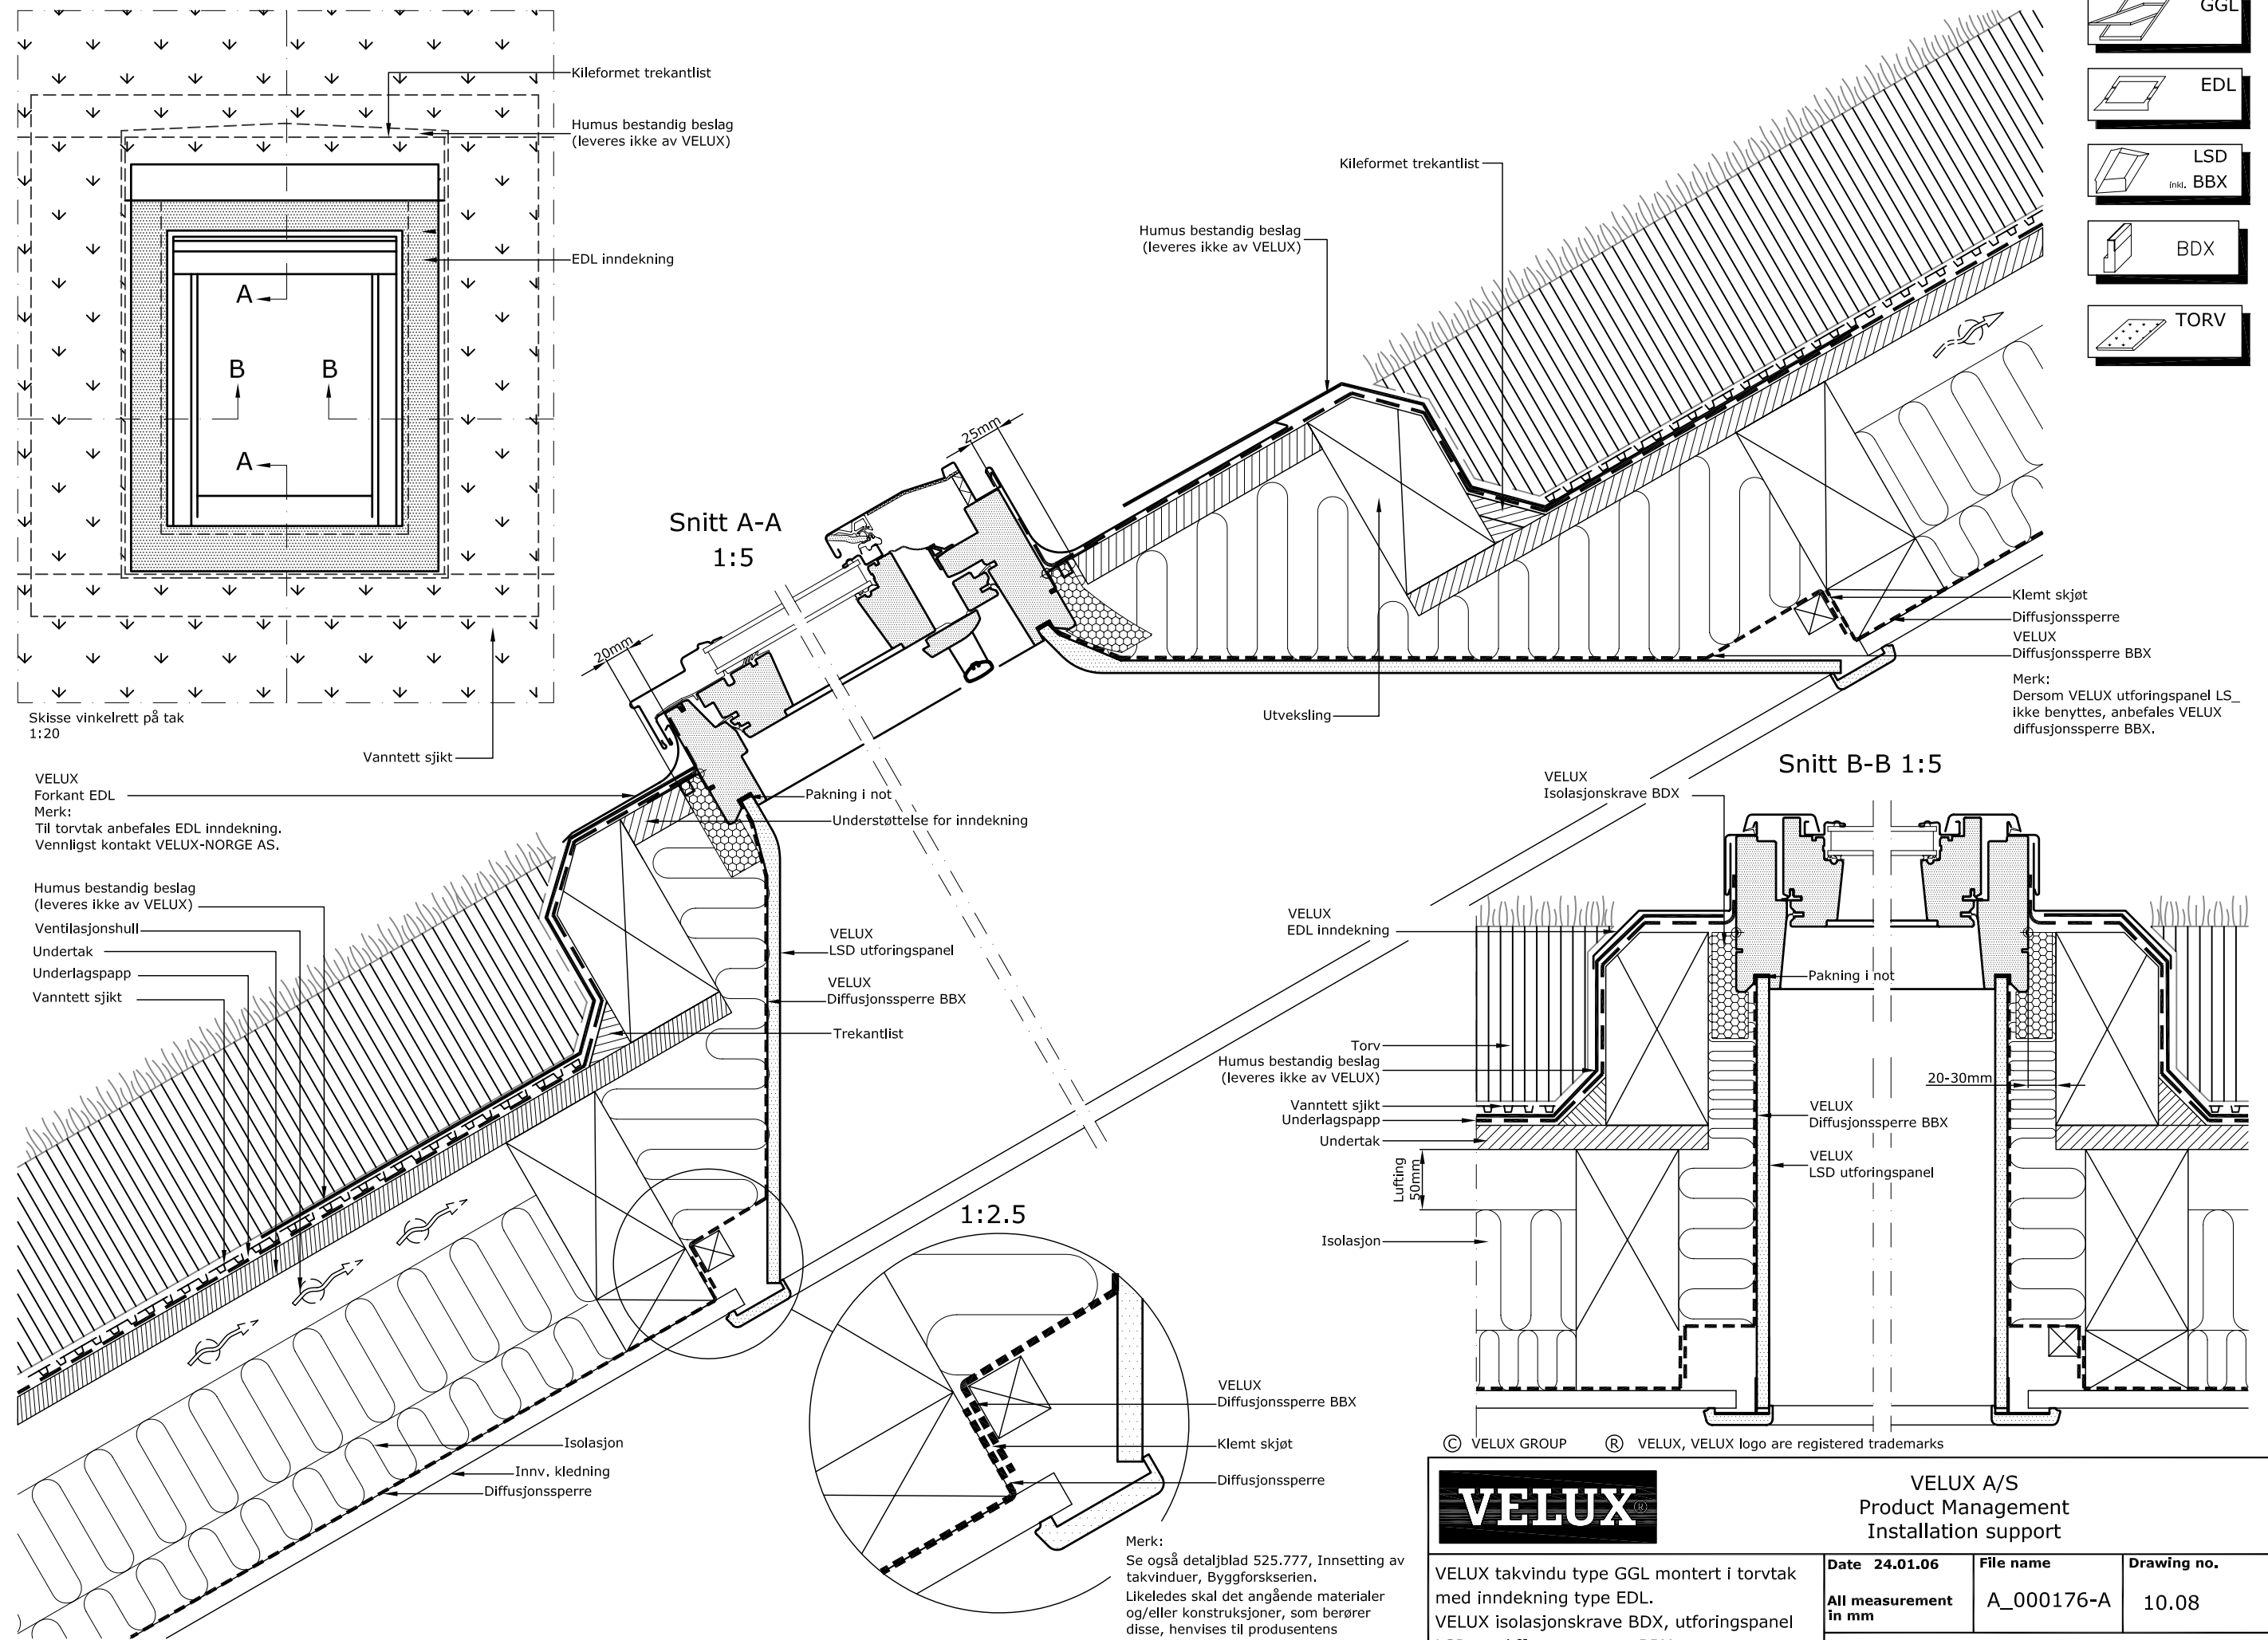

Snitt A-A
1:5

Snitt B-B 1:5

1:2.5

- GGL
- EDL
- LSD
inkl. BBX
- BDX
- TORV

Humus bestandig beslag
(leveres ikke av VELUX)

Kileformet trekantlist

Utvexling

Klemt skjøt
Diffusjonssperre
VELUX
Diffusjonssperre BBX

Merk:
Dersom VELUX utføringspanel LS
ikke benyttes, anbefales VELUX
diffusjonssperre BBX.

Pakning i not
Understøttelse for inndekning
VELUX
LSD utføringspanel
VELUX
Diffusjonssperre BBX
Trekantlist

VELUX
Isolasjonskrave BDX

VELUX
EDL inndekning
Torv
Humus bestandig beslag
(leveres ikke av VELUX)
Vanntett sjikt
Underlagspapp
Undertak

Pakning i not
20-30mm
VELUX
Diffusjonssperre BBX
VELUX
LSD utføringspanel

VELUX
Diffusjonssperre BBX
Klemt skjøt
Diffusjonssperre

Isolasjon
Innv. kledning
Diffusjonssperre

Merk:
Se også detaljblad 525.777, Innsetting av
takvinduer, Byggforskeren.
Likeledes skal det angående materialer
og/eller konstruksjoner, som berører
disse, henvises til produsentens
anvisninger.

© VELUX GROUP ® VELUX, VELUX logo are registered trademarks

VELUX	VELUX A/S Product Management Installation support		
	Date 24.01.06 All measurement in mm	File name A_000176-A	Drawing no. 10.08
VELUX takvindu type GGL montert i torvtak med inndekning type EDL. VELUX isolasjonskrave BDX, utføringspanel LSD og diffusjonssperre BBX.			
SCo VELUX Norge AS			