


Widok

Przekrój A-A  
1:5

1:2.5

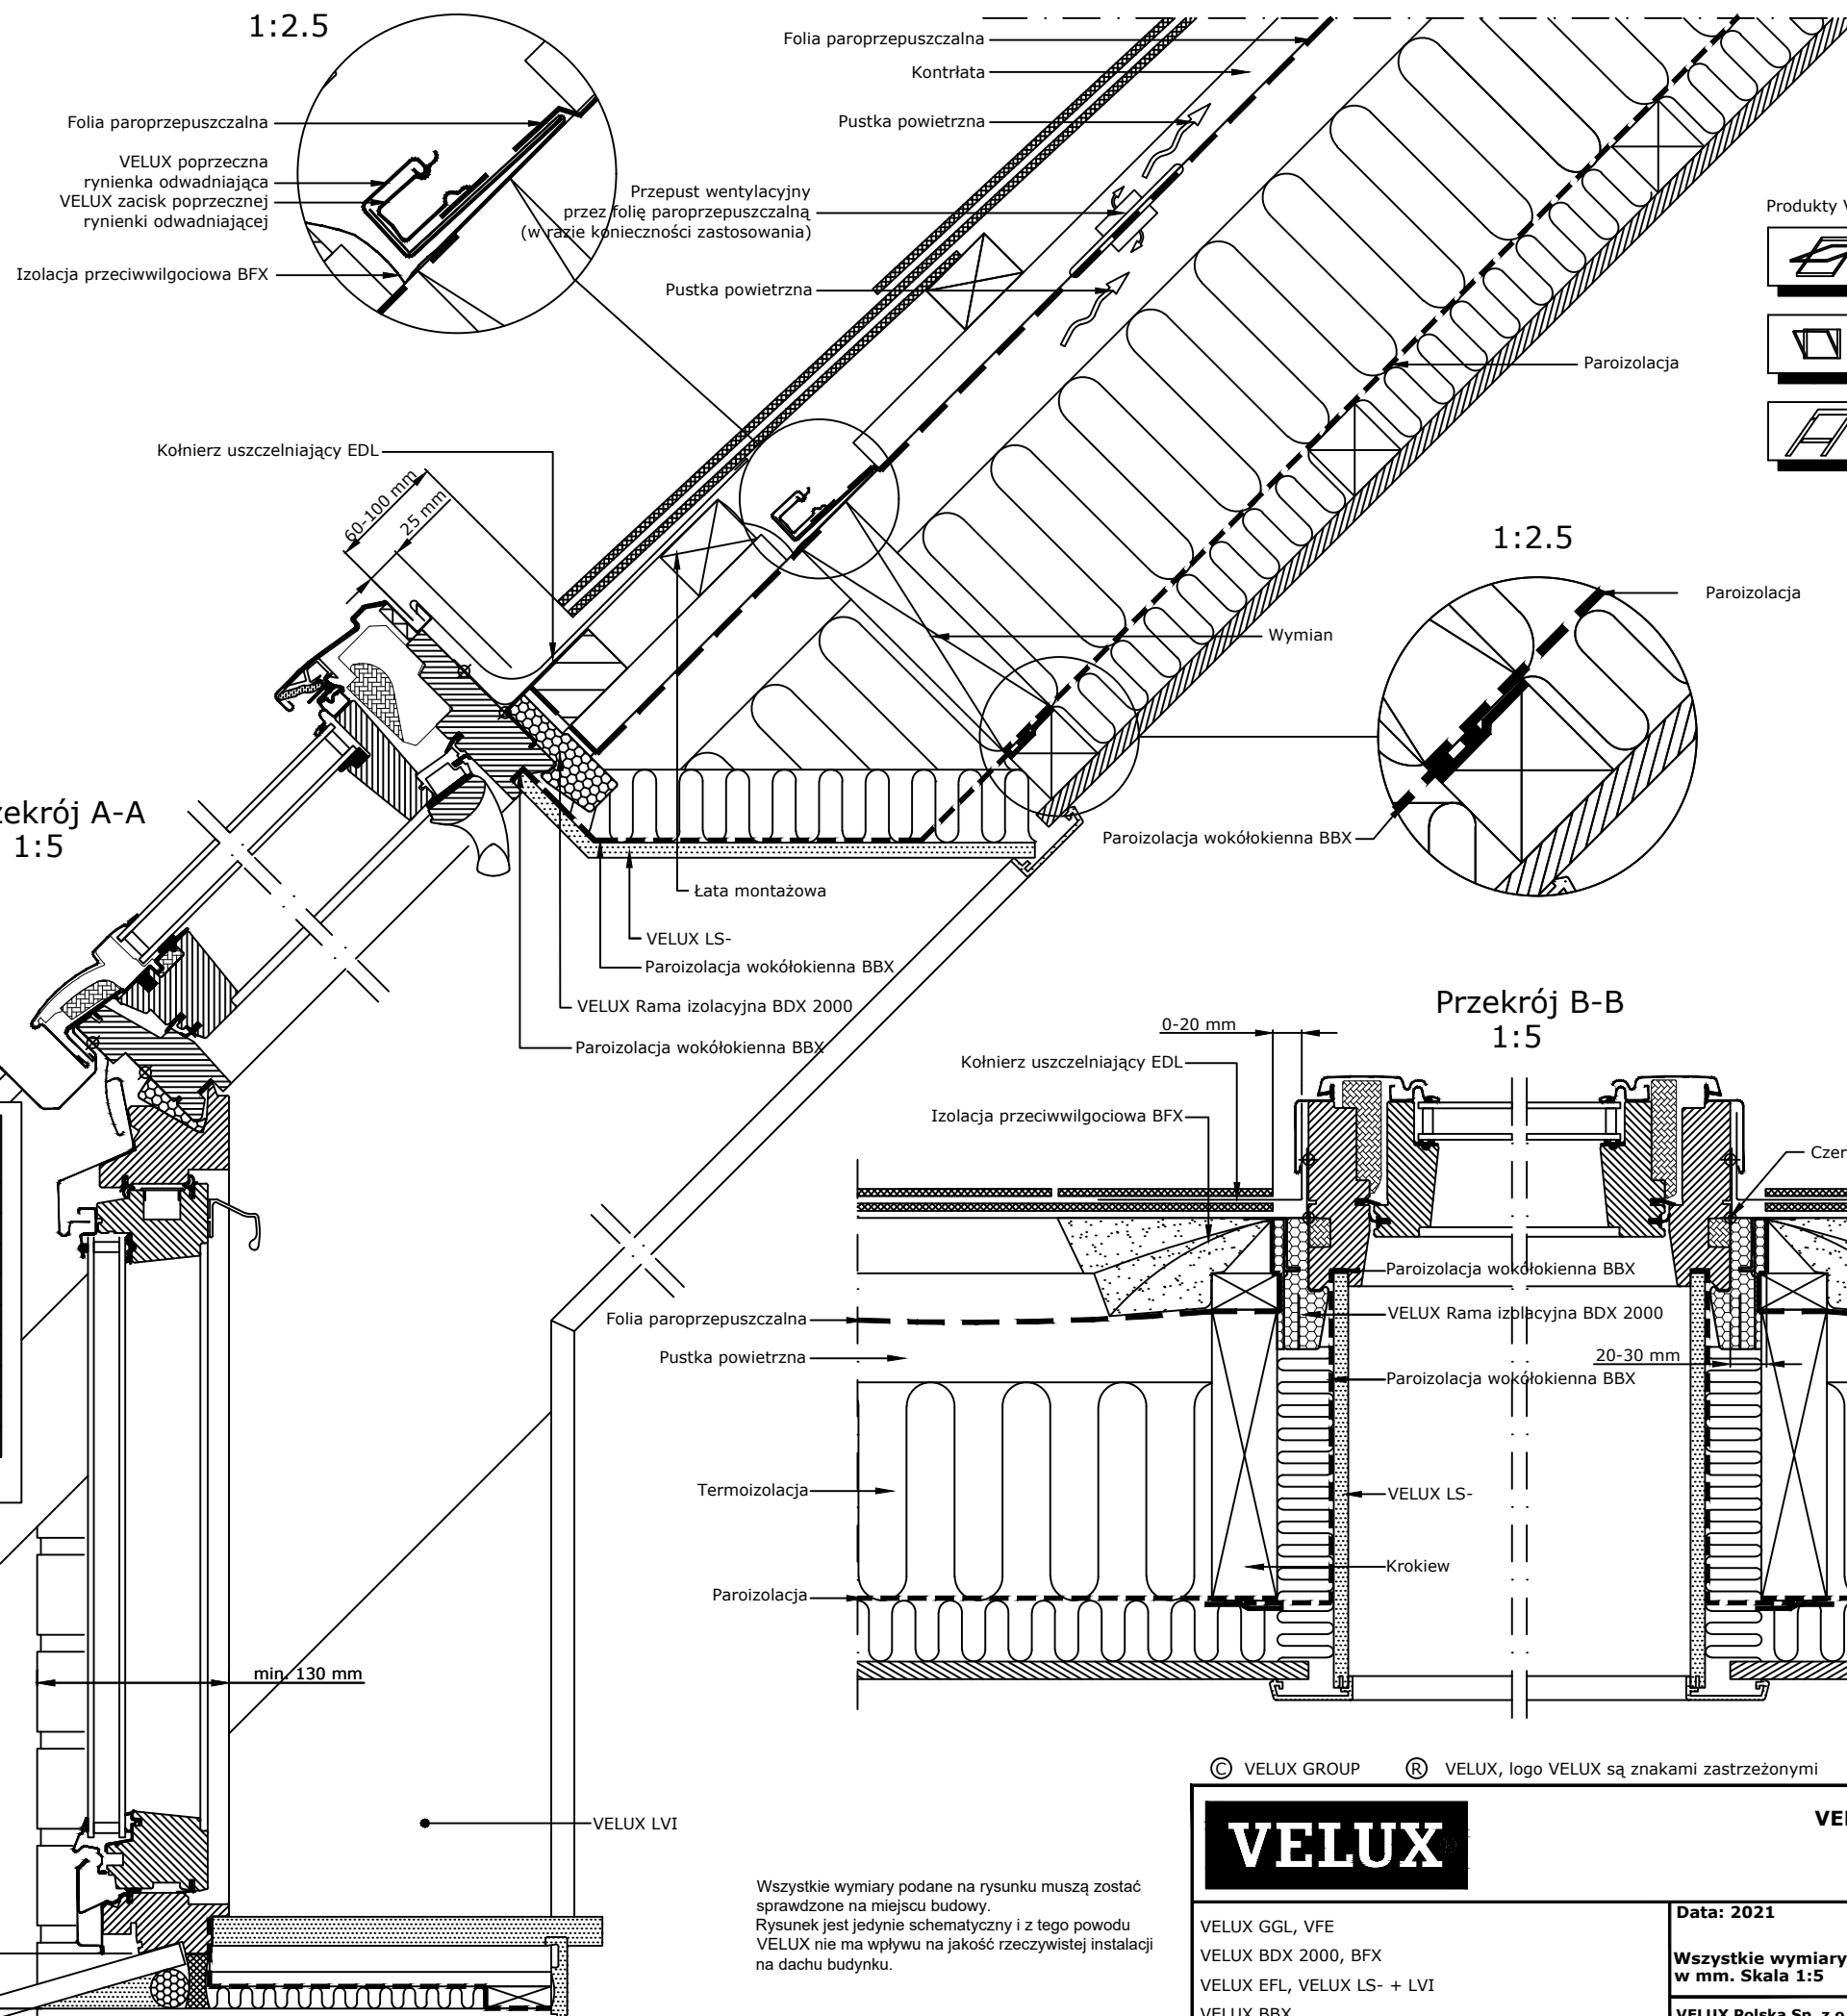


1:2.5

Przekrój C-C  
1:5



Przekrój B-B  
1:5

| 15°-55° | VFE  |      |
|---------|------|------|
|         | A mm | B mm |
| 15      | 50   | 40   |
| 20      | 55   | 45   |
| 25      | 60   | 45   |
| 30      | 65   | 50   |
| 35      | 70   | 55   |
| 40      | 75   | 60   |
| 45      | 85   | 65   |
| 50      | 90   | 75   |
| 55      | 105  | 85   |

Produkty VELUX:

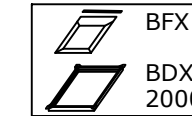

Produkty VELUX:

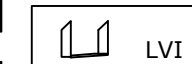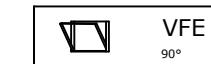

Pokrycie dachowe:



© VELUX GROUP ® VELUX, logo VELUX są znakami zastrzeżonymi



VELUX Polska Sp. z o.o.  
ul. Krakowiaków 34  
02-255 Warszawa

Wszystkie wymiary podane na rysunku muszą zostać sprawdzone na miejscu budowy. Rysunek jest jedynie schematyczny i z tego powodu VELUX nie ma wpływu na jakość rzeczywistej instalacji na dachu budynku.

VELUX GGL, VFE  
VELUX BDX 2000, BFX  
VELUX EFL, VELUX LS- + LVI  
VELUX BBX

Data: 2021  
Wszystkie wymiary w mm. Skala 1:5  
Nazwa pliku: EFL+GGL+VFE-1212  
www.Velux.com.pl  
VELUX Polska Sp. z o.o. ul. Krakowiaków 34 02-255 Warszawa