


Widok

1:2.5

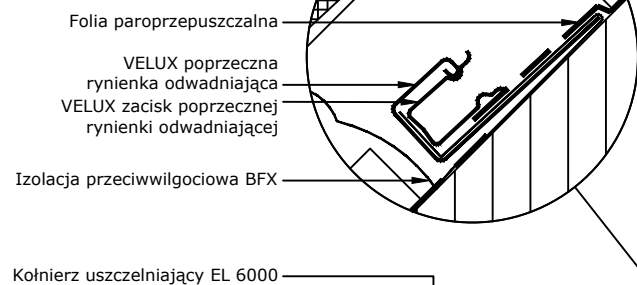

Folia paroprzepuszczalna


Folia paroprzepuszczalna  
VELUX poprzeczna  
rylnienka odwadniająca  
VELUX zacisk poprzecznej  
rylnienki odwadniającej

Izolacja przeciwwilgociowa BFX

Kołnierz uszczelniający EL 6000

25 mm  
60-100 mm

Przekrój A-A  
1:5

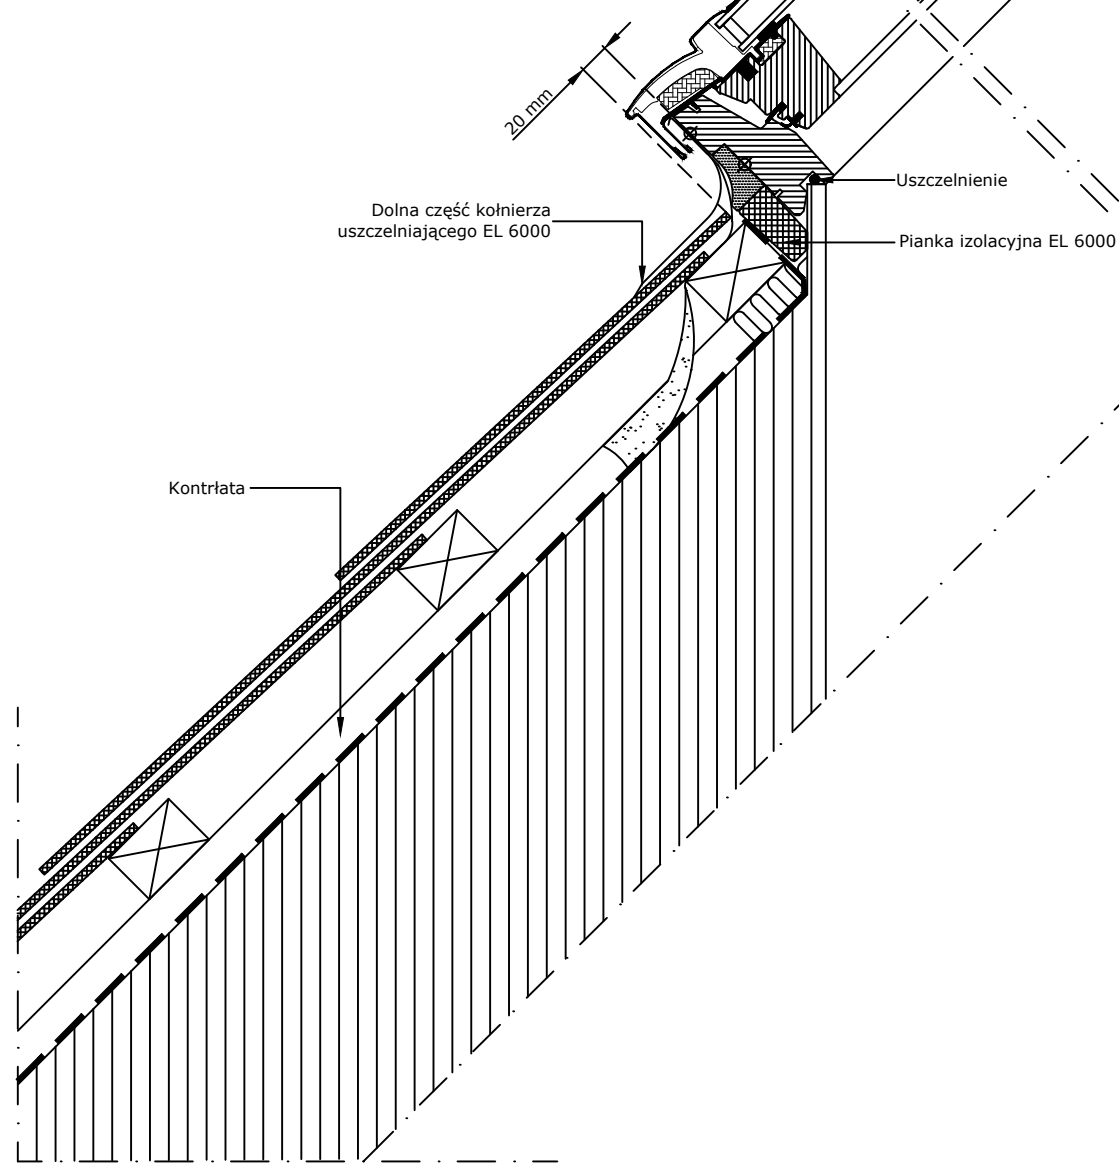


Dolna część kołnierza  
uszczelniającego EL 6000

Uszczelnienie  
Pianka izolacyjna EL 6000

Kontrriata

20 mm

Przekrój B-B  
1:5

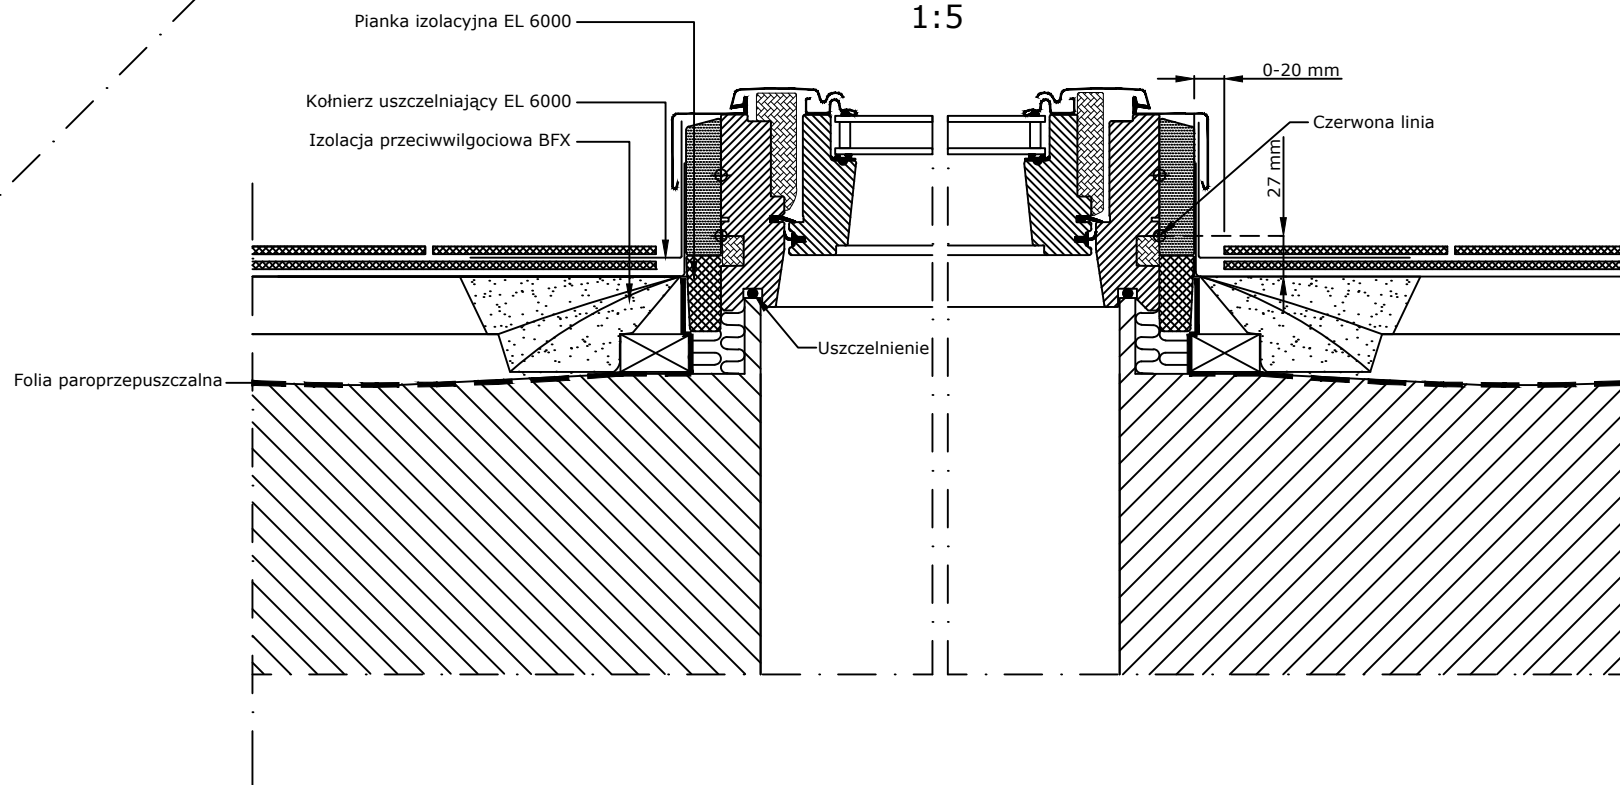

Pianka izolacyjna EL 6000

Kołnierz uszczelniający EL 6000  
Izolacja przeciwwilgociowa BFX

0-20 mm

Czerwona linia

27 mm

Folia paroprzepuszczalna

Uszczelnienie

© VELUX GROUP

® VELUX, logo VELUX są znakami zastrzeżonymi

**VELUX**

**VELUX Polska Sp. z o.o.**  
ul. Krakowiaków 34  
02-255 Warszawa

Wszystkie wymiary podane na rysunku muszą zostać sprawdzone na miejscu budowy. Rysunek jest jedynie schematyczny i z tego powodu VELUX nie ma wpływu na jakość rzeczywistej instalacji na dachu budynku.

VELUX GGL  
VELUX EL 6000 BFX  
VELUX EL 6000  
VELUX EL

Data: 2021

Wszystkie wymiary  
w mm. Skala 1:5

Nazwa pliku:  
EL6000-GGL-  
XXX-0113

www.Velux.com.pl

VELUX Polska Sp. z o.o. ul. Krakowiaków 34 02-255 Warszawa