


Widok

1:2.5

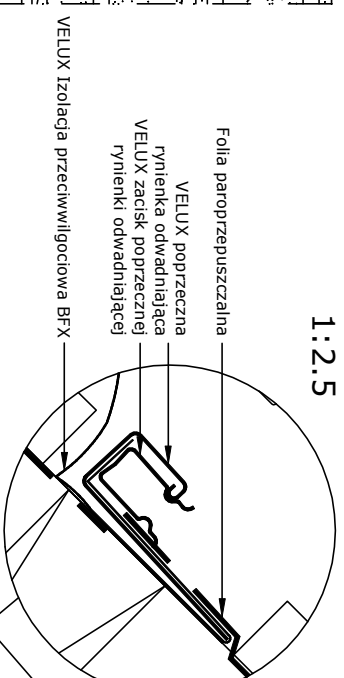


Folia paroprzepuszczalna  
VELUX poprzeczna  
rynienka odwadniająca  
VELUX zacisk poprzecznej  
rynienki odwadniającej

VELUX Izolacja przeciwwilgociowa BFX


VELUX Koinierz uszczelniający EBW

Przekrój A-A  
1:5

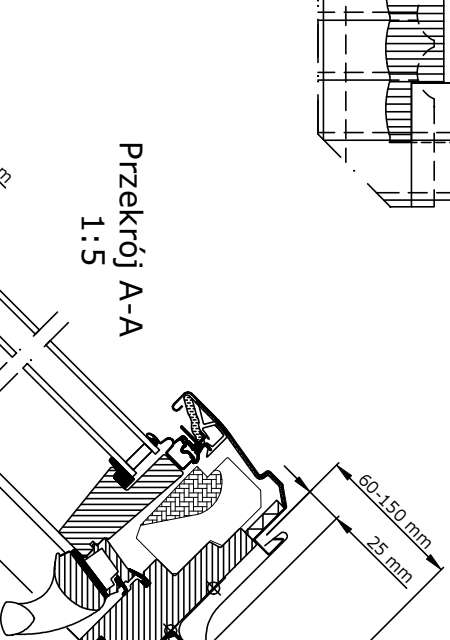

Folia paroprzepuszczalna


1:2.5

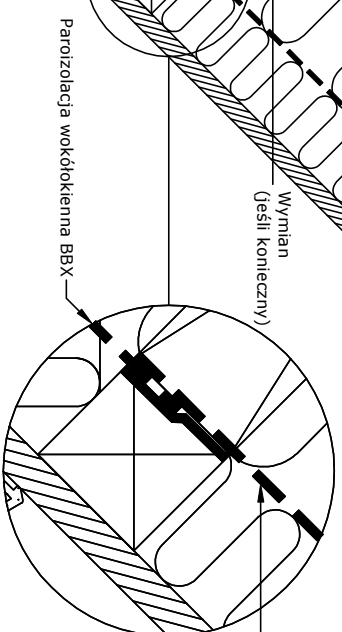

Wymian  
(jeśli konieczny)

Paroizolacja

Przekrój B-B  
1:5

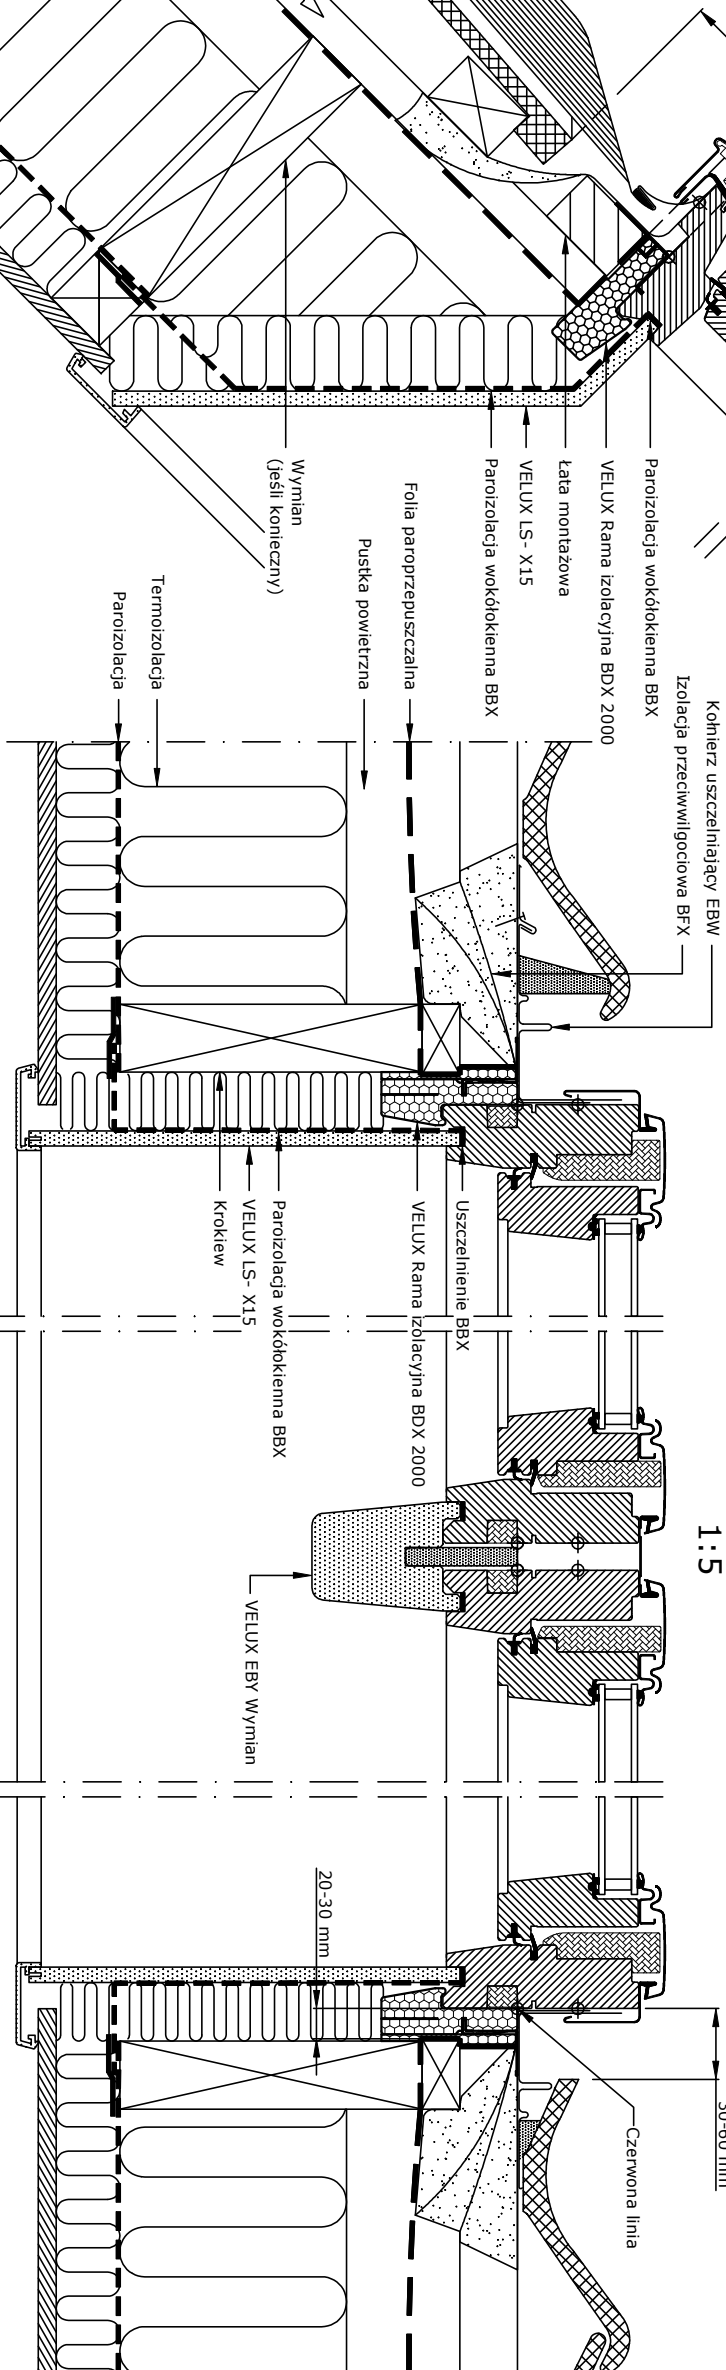

Koinierz uszczelniający EBW  
Izolacja przeciwwilgociowa BFX

Paroizolacja wokółkolejna BBX

VELUX Rama izolacyjna BDx 2000

kata montażowa

VELUX LS- X15

Paroizolacja wokółkolejna BBX

Folia paroprzepuszczalna

Puska powietrzna

Wymian  
(jeśli konieczny)

Termoizolacja

Paroizolacja

Paroizolacja wokółkolejna BBX

VELUX Rama izolacyjna BDx 2000

Uszczelnienie BBX

Paroizolacja wokółkolejna BBX

VELUX LS- X15

Krasklew

Wymian  
(jeśli konieczny)

Termoizolacja

Paroizolacja

Paroizolacja

Paroizolacja

Paroizolacja

Paroizolacja

Produkty VELUX:



GGL  
15°-90°




EBW  
15°-90°



EBX  
25°-65°



BFX

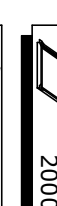

BDx  
2000



LS- X15  
BBX

Pokrycie dachowe:



DACHOWKA

Niniejszy rysunek jako poglądowy jest instrumentem świadczenia usługi i bez naszej pisemnej zgody nie może być publikowany oraz wykorzystywany publicznie. Informujemy, że wszystkie wymiary podane na rysunku muszą zostać sprawdzone na miejscu budowy. Rysunek jest jedynie schematyczny i z tego powodu VELUX nie ma wpływu na jakość rzeczywistej instalacji na dachu budynku.

© VELUX GROUP ® VELUX, logo VELUX są znakami zastrzeżonymi

**VELUX**

VELUX Polska Sp. z o.o.  
ul. Muszkietarów 15 A  
02-273 Warszawa

Wieloletni  
świadek  
Wieloletni  
komfort  
Mieć zażyte!

Data: 2014

Nazwa pliku:

www.velux.com.pl

Wszystkie wymiary  
w mm. Skala 1:5

EBW-GGL-  
153-1212

VELUX EBW

VELUX Polska Sp. z o.o. ul. Muszkietarów 15 A 02-273 Warszawa