


Widok


1:2.5

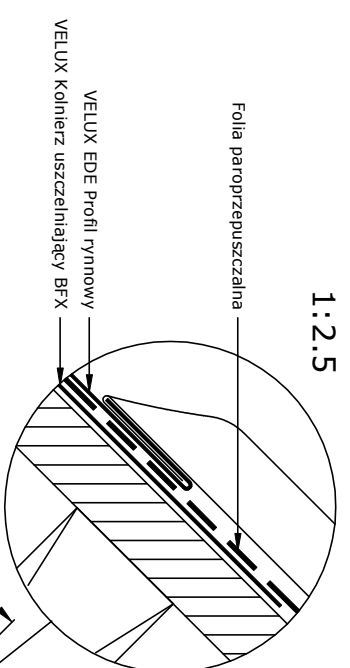


Folia paroprzepuszczalna

VELUX EDE Profil rynnowy  
VELUX Kolierz uszczelniający BFX

Przekrój A-A  
1:5

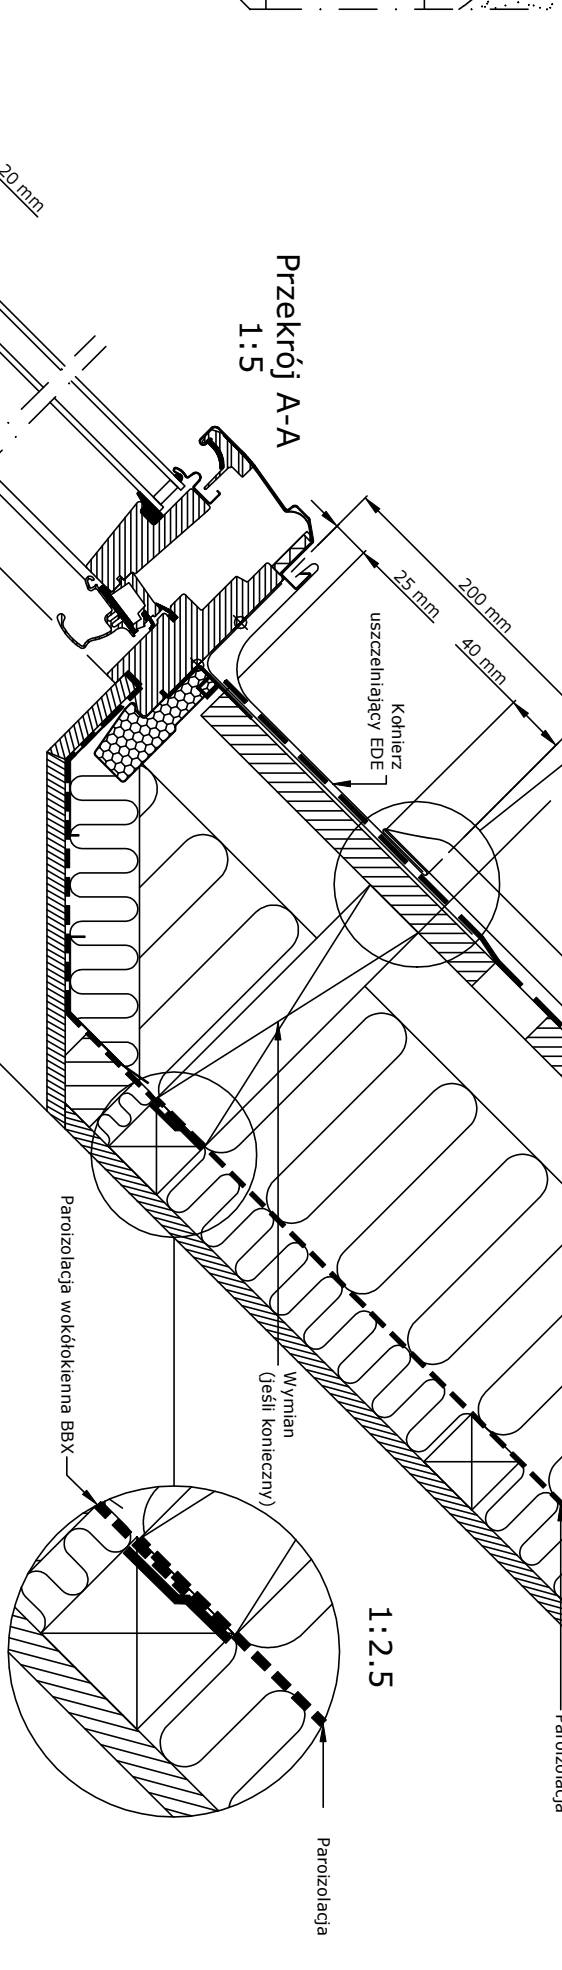

1:2.5

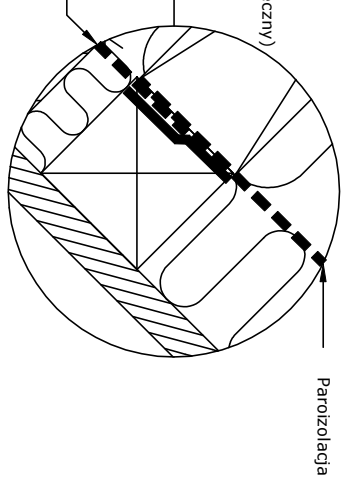


Folia paroprzepuszczalna

Paroizolacja

Wymian  
(jeśli konieczny)


Paroizolacja wokółkienienna BBX

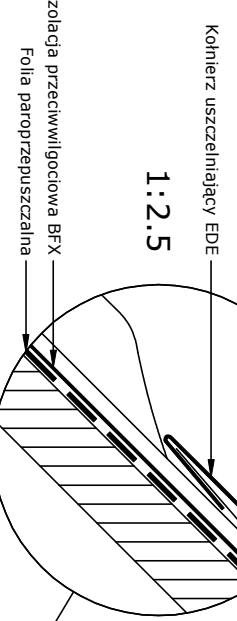

1:2.5

Kolierz uszczelniający EDE


Izolacja przeciwwilgociowa BFX  
Folia paroprzepuszczalna

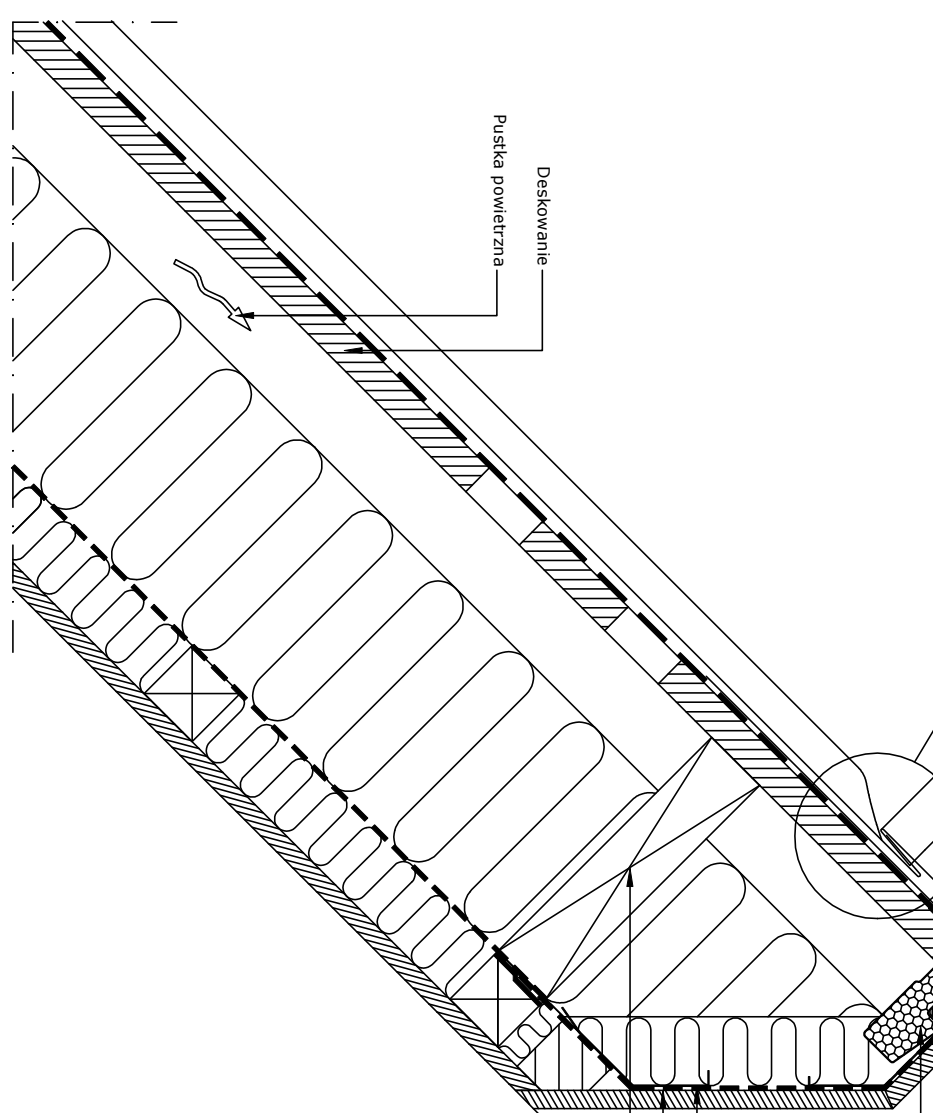

Deskowanie  
Pustka powietrzna

Paroizolacja wokółkienienna BBX  
VELUX Rama izolacyjna BDX 2000  
Paroizolacja wokółkienienna BBX  
Wymian (jeśli konieczny)  
VELUX LSG  
Paroizolacja wokółkienienna BBX

Przekrój B-B  
1:5

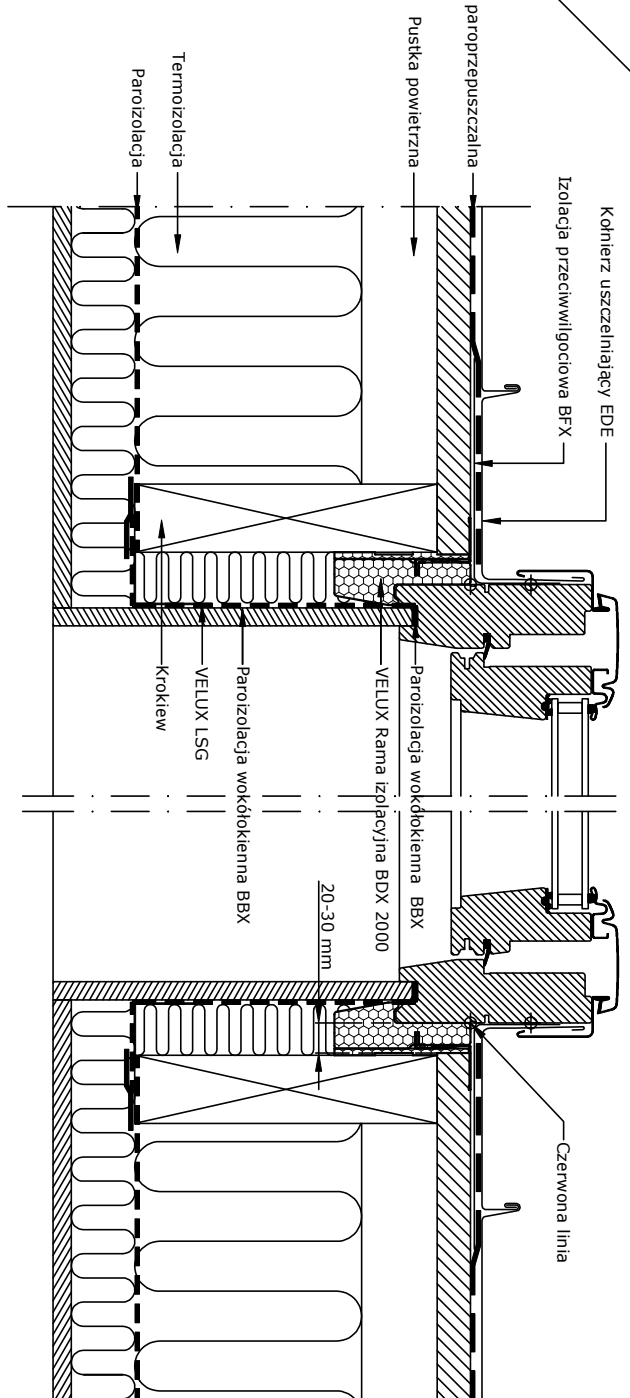

Kolierz uszczelniający EDE

Izolacja przeciwwilgociowa BFX

Folia paroprzepuszczalna

Pustka powietrzna

Termoizolacja  
Paroizolacja

Czerwona linia

20-30 mm

Paroizolacja wokółkienienna BBX

VELUX LSG

Paroizolacja wokółkienienna BBX

VELUX Rima izolacyjna BDX 2000



Paroizolacja wokółkienienna BBX

Wymian (jeśli konieczny)

Paroizolacja wokółkienienna BBX

Niniejszy rysunek jako poglądowy jest instrumentem świadczącym o jakości i bez naszej pisemnej zgody nie może być publikowany oraz wykorzystywany publicznie. Informujemy, że wszystkie wymiary podane na rysunku muszą zostać sprawdzone na miejscu budowy. Rysunek jest jedynie schematyczny i z tego powodu VELUX nie ma wpływu na jakość rzeczywistej instalacji na dachu budynku.

Produkty VELUX:

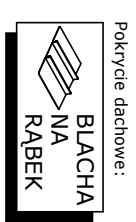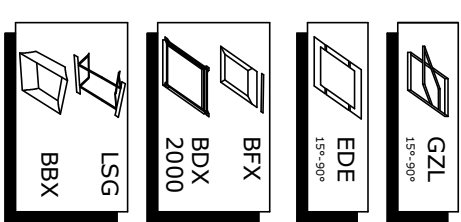

© VELUX GROUP    ® VELUX, logo VELUX są znakami zastrzeżonymi



VELUX Polska Sp. z o.o.  
ul. Muszkietarów 15 A  
02-273 Warszawa



VELUX Roof Window GZL installed in seamed metal sheet	Data: 2014	Nazwa pliku: EDE-GZL-XXX-0214	www.velux.com.pl
VELUX insulation collar BDX 2000 incl. felt collar BFX	Wzrostki wymiary w mm. Skala 1:5		
VELUX flashing EDE			
VELUX lining LSG incl. vapour barrier collar BBX			