

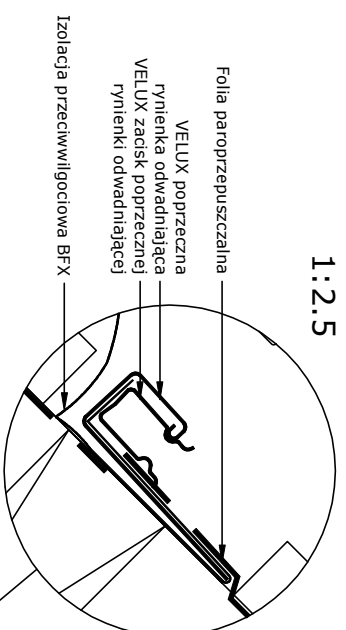



1:2.5

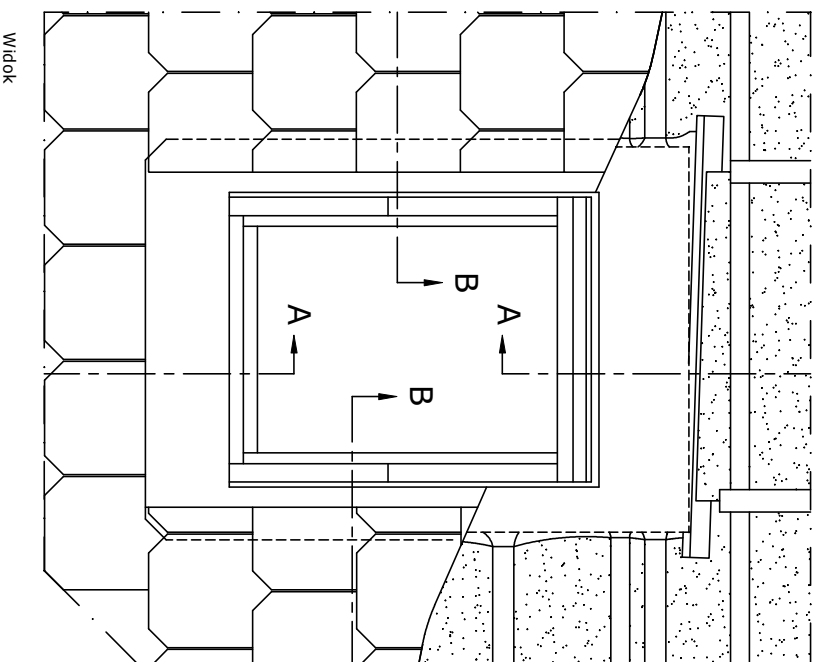



Przekrój A-A
1:5

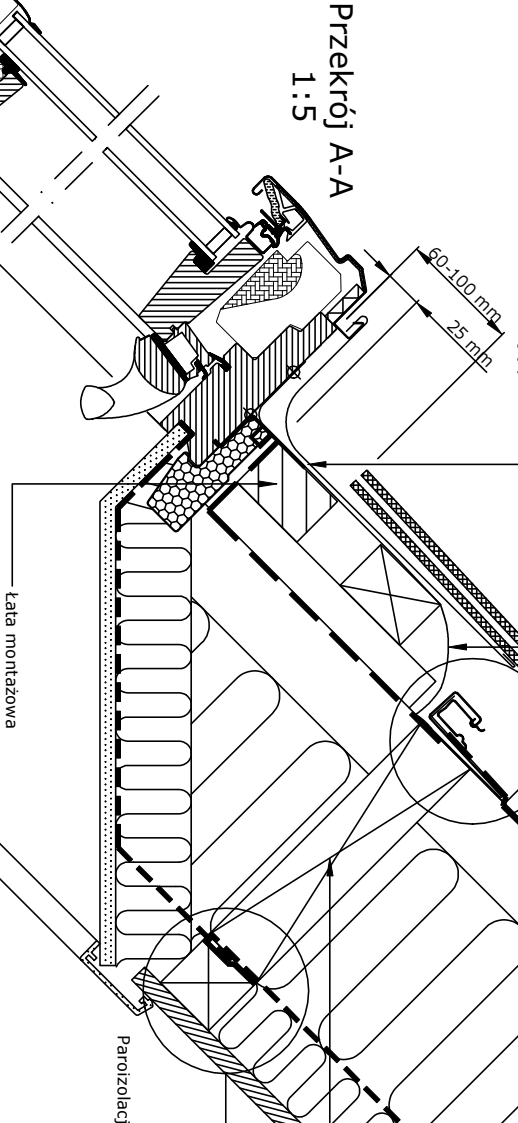

1:2.5

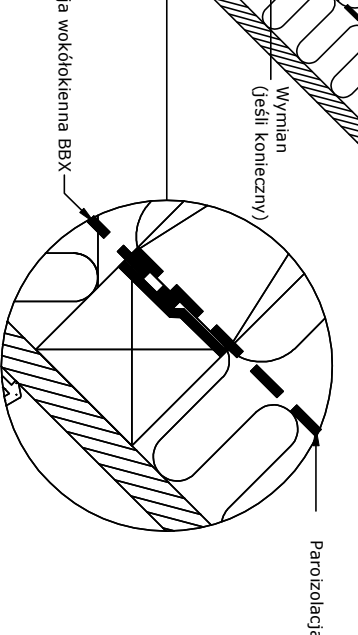

Przekrój B-B
1:5

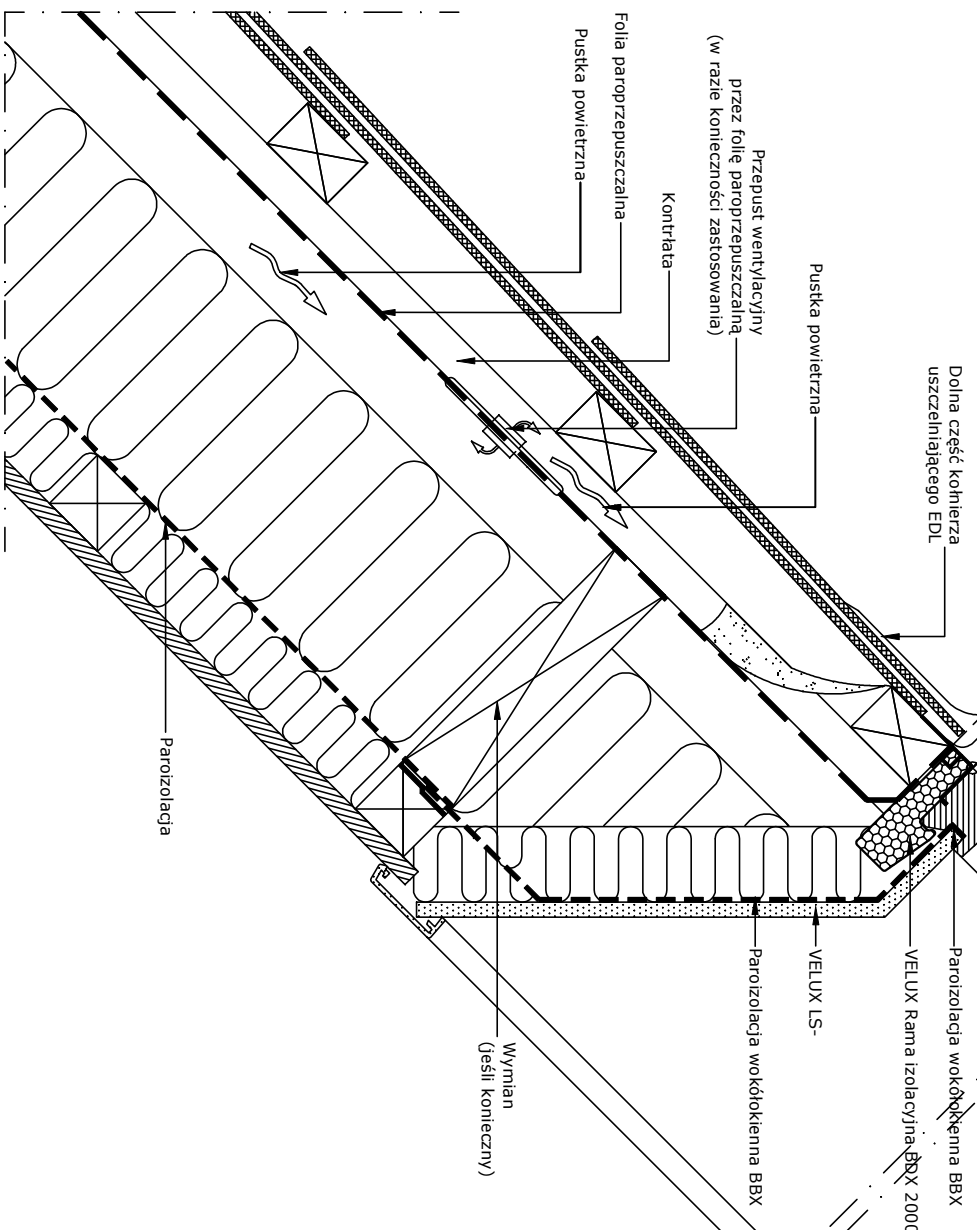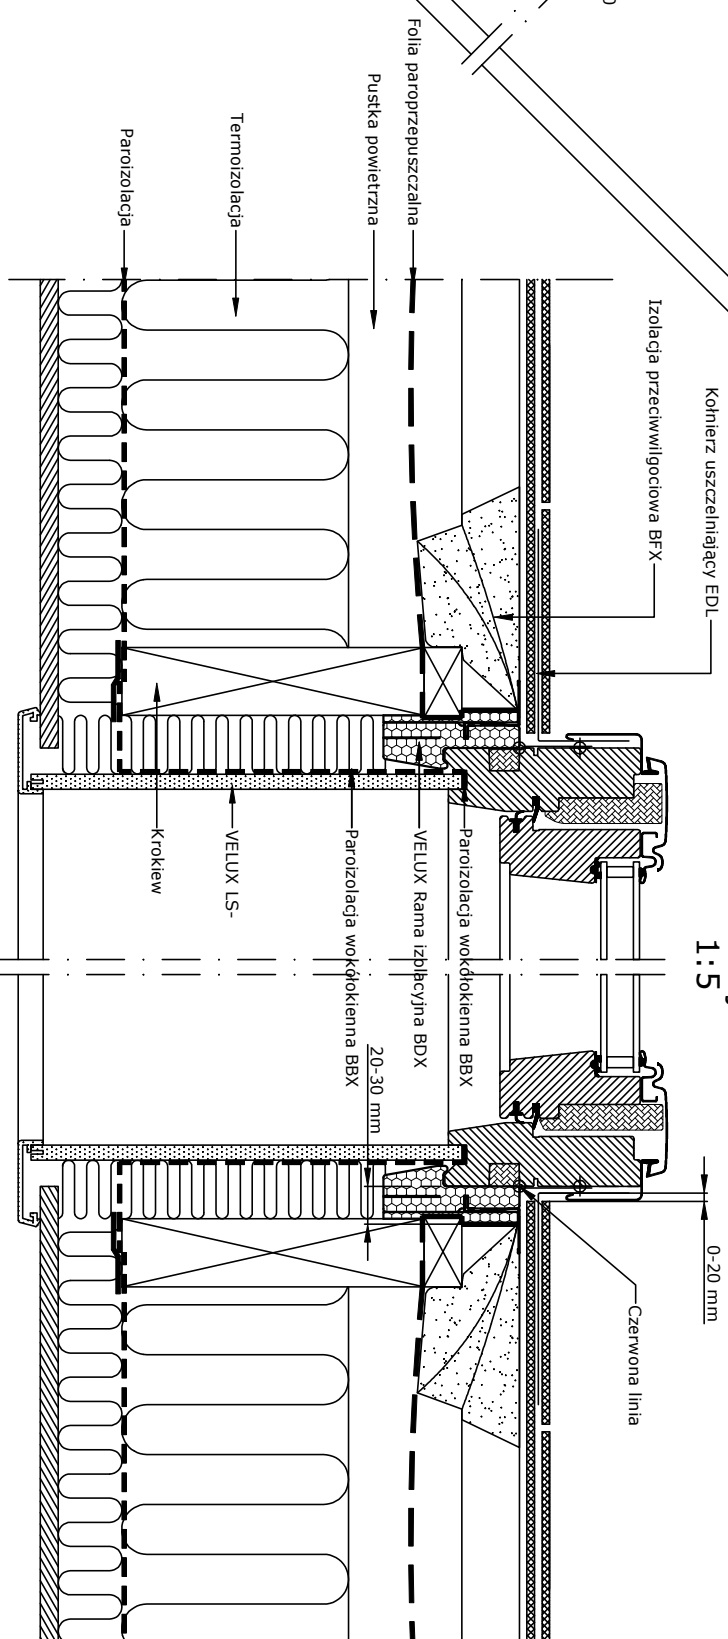

Niniejszy rysunek jako poglądowy jest instrumentem świadczenia usługi i bez naszej pisemnej zgody nie może być publikowany oraz wykorzystywany publicznie. Informujemy, że wszystkie wymiary podane na rysunku muszą zostać sprawdzone na miejscu budowy. Rysunek jest jedynie schematyczny i z tego powodu VELUX nie ma wpływu na jakość rzeczywistej instalacji na dachu budynku.

© VELUX GROUP ® VELUX, logo VELUX są znakami zastrzeżonymi

VELUX

VELUX Polska Sp. z o.o.
ul. Muszkieterów 15 A
02-273 Warszawa

Wielki
światła
komfort
Miej z nami
ogrom!

VELUX GGL

VELUX BDX 2000 (BFX)

VELUX EDL

VELUX LS-, BBX

Data: 2014

Nazwa pliku:

EDL+GGL-

www.velux.com.pl

Meszkielce wymiary

104-1112

www.velux.com.pl

VELUX Polska Sp. z o.o., ul. Muszkieterów 15 A 02-273 Warszawa