




1:2.5

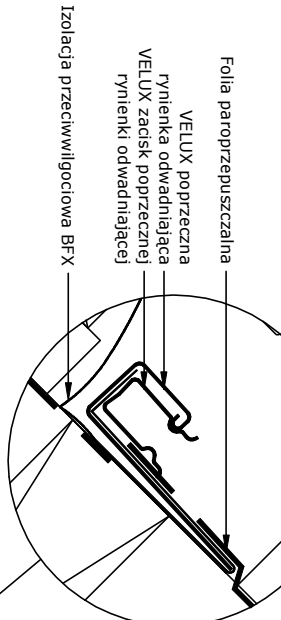



Przekrój A-A  
1:5

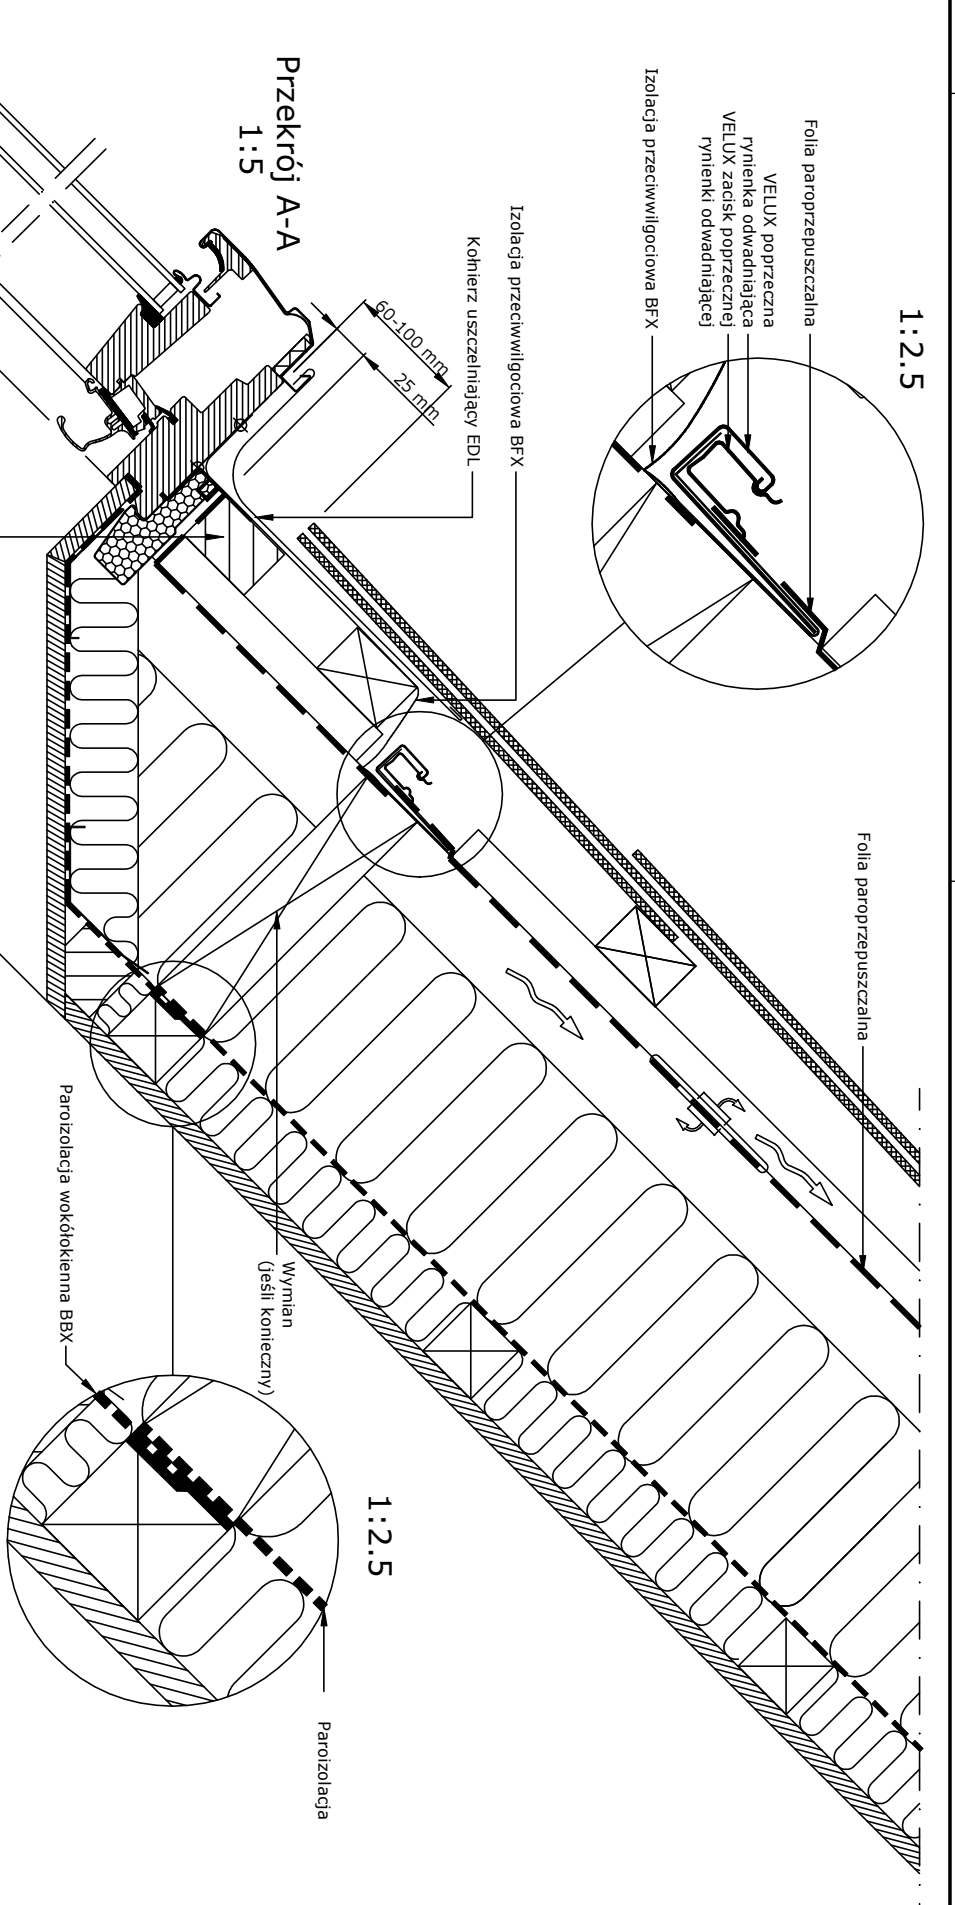

1:2.5

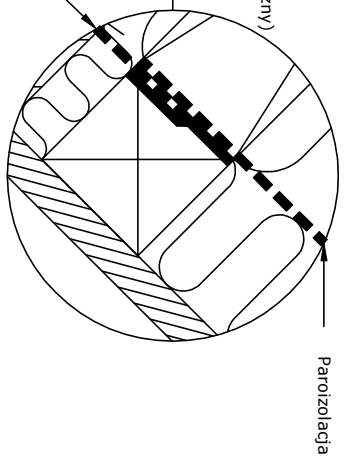

Przekrój B-B  
1:5

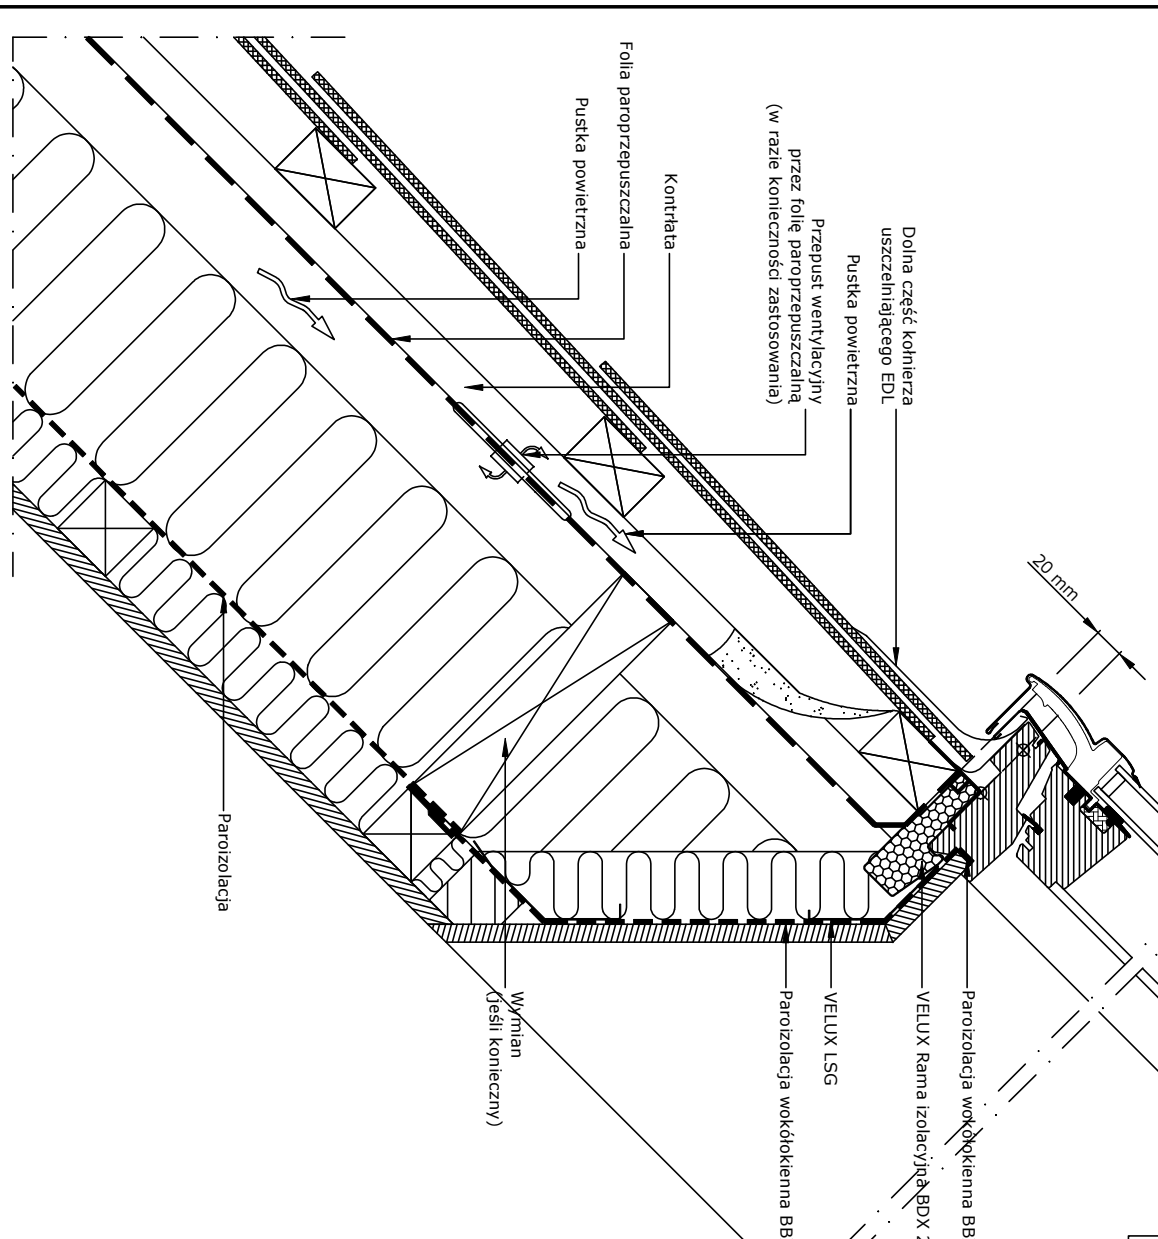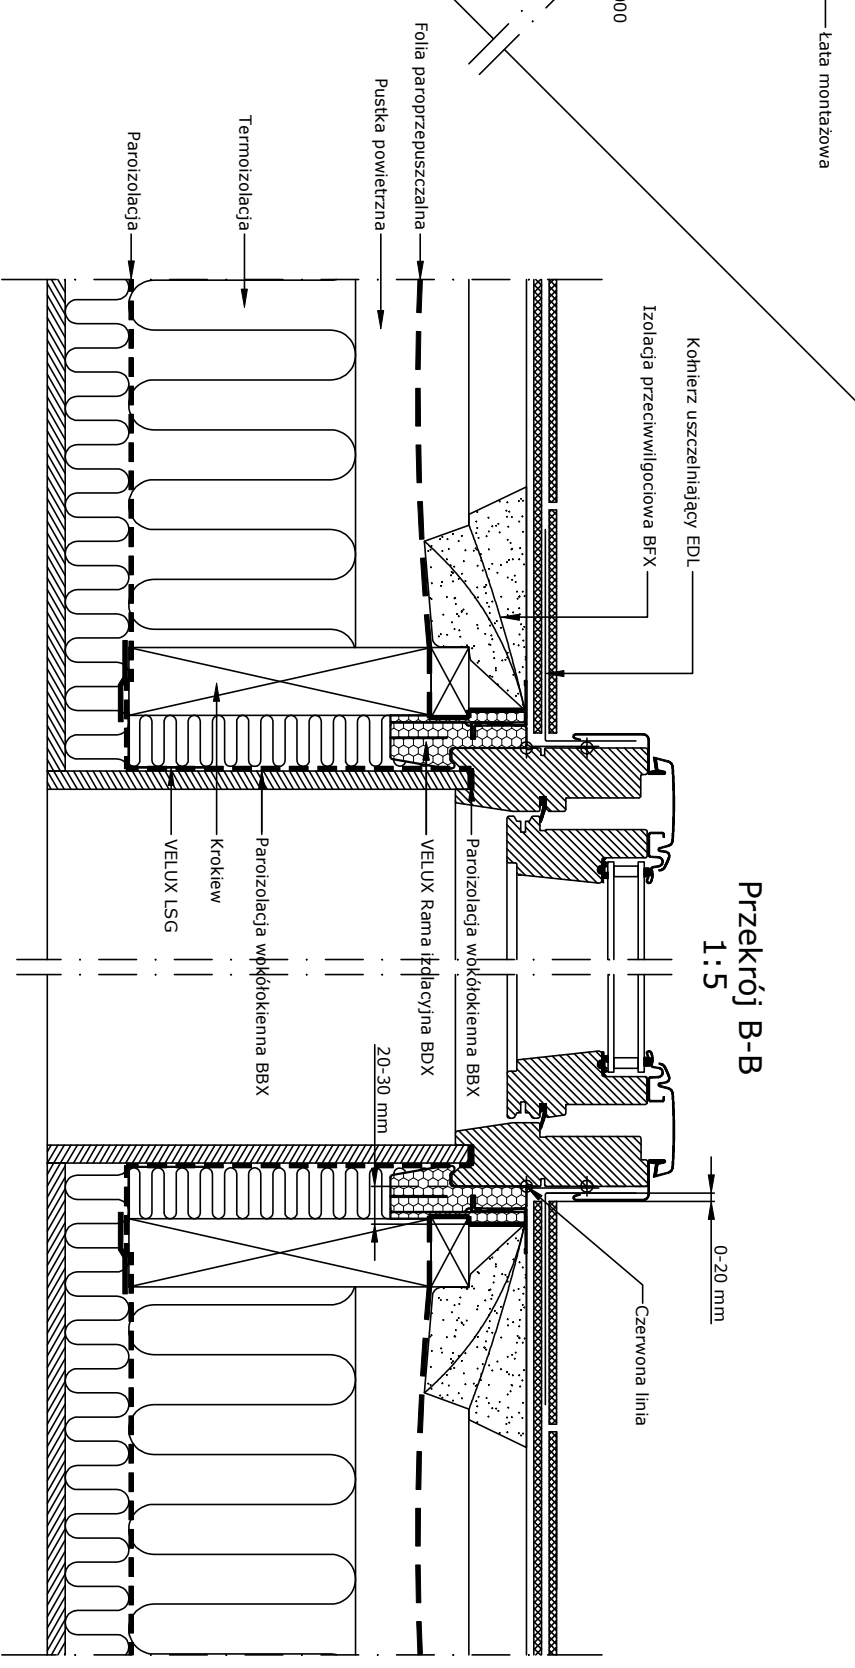

- Produkty VELUX:
- GZL 15°-90°
  - EDL 15°-90°
  - BFX
  - BDX 2000
  - LSG
  - BBX
- Pokrycie dachowe:
- DACHÓWKA <math>< 8 \text{ mm}</math>

Niniejszy rysunek jako poglądowy jest instrumentem świadczenia usługi i bez naszej pisemnej zgody nie może być publikowany oraz wykorzystywany publicznie. Informujemy, że wszystkie wymiary podane na rysunku muszą zostać sprawdzone na miejscu budowy. Rysunek jest jedynie schematyczny i z tego powodu VELUX nie ma wpływu na jakość rzeczywistej instalacji na dachu budynku.



© VELUX GROUP    ® VELUX, logo VELUX są znakami zastrzeżonymi

VELUX Polska Sp. z o.o.  
ul. Muszkietarów 15 A  
02-273 Warszawa



VELUX Roof Window GZL installed in tiles	Data: 2014	Nazwa pliku: EDL+GZL-	www.velux.com.pl
VELUX insulation collar BDX 2000 (incl. felt collar BFX)	Wzrostki wymiary w mm, Skala 1:5	XXXX-0214	
VELUX flashing EDL			
VELUX lining LSG incl. vapour barrier collar BBX			