





1:2.5

Przekrój A-A
1:5

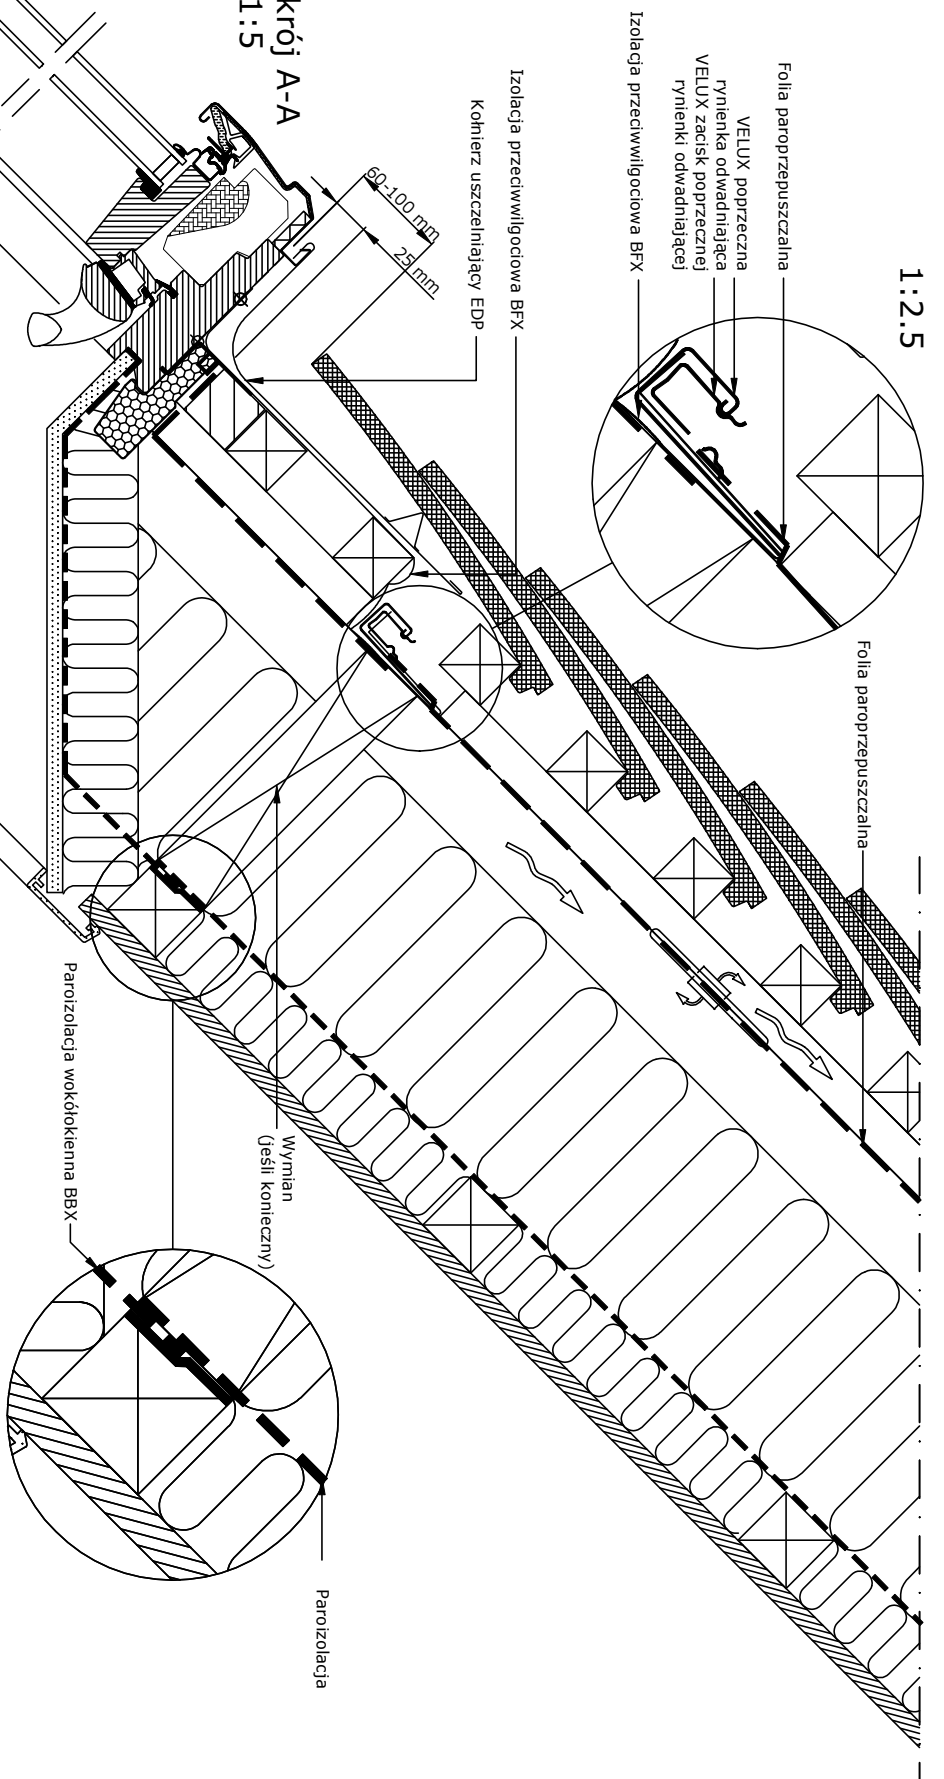


- Produkty VELUX:
- GGL
15°-90°
 - EDP
25°-90°
 - BFX
 - BDX
2000
 - LS-
BBX
- Pokrycie dachowe:
- DACHÓWKA
PLASKA
< 14 mm

Przekrój B-B
1:5

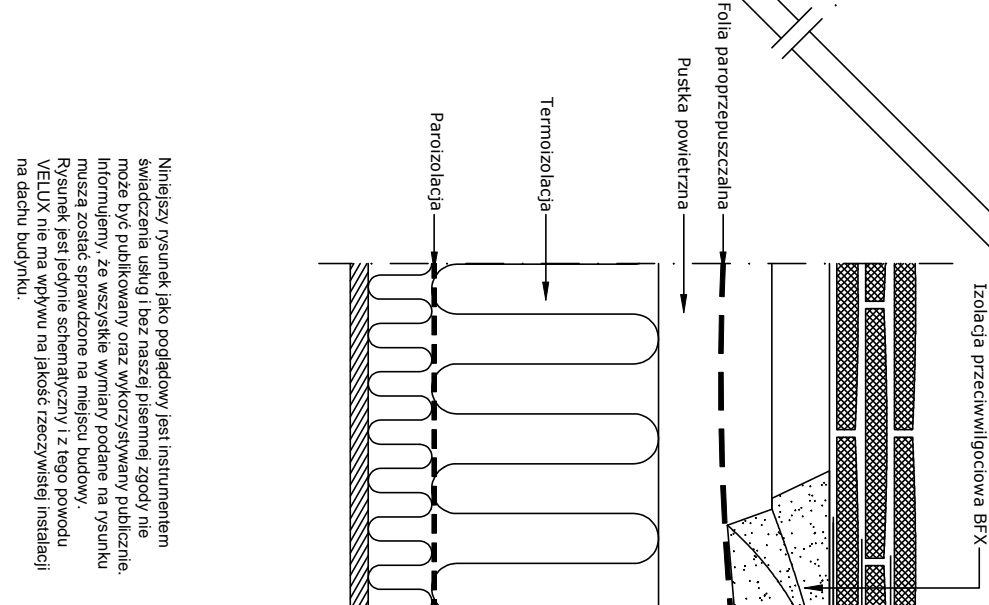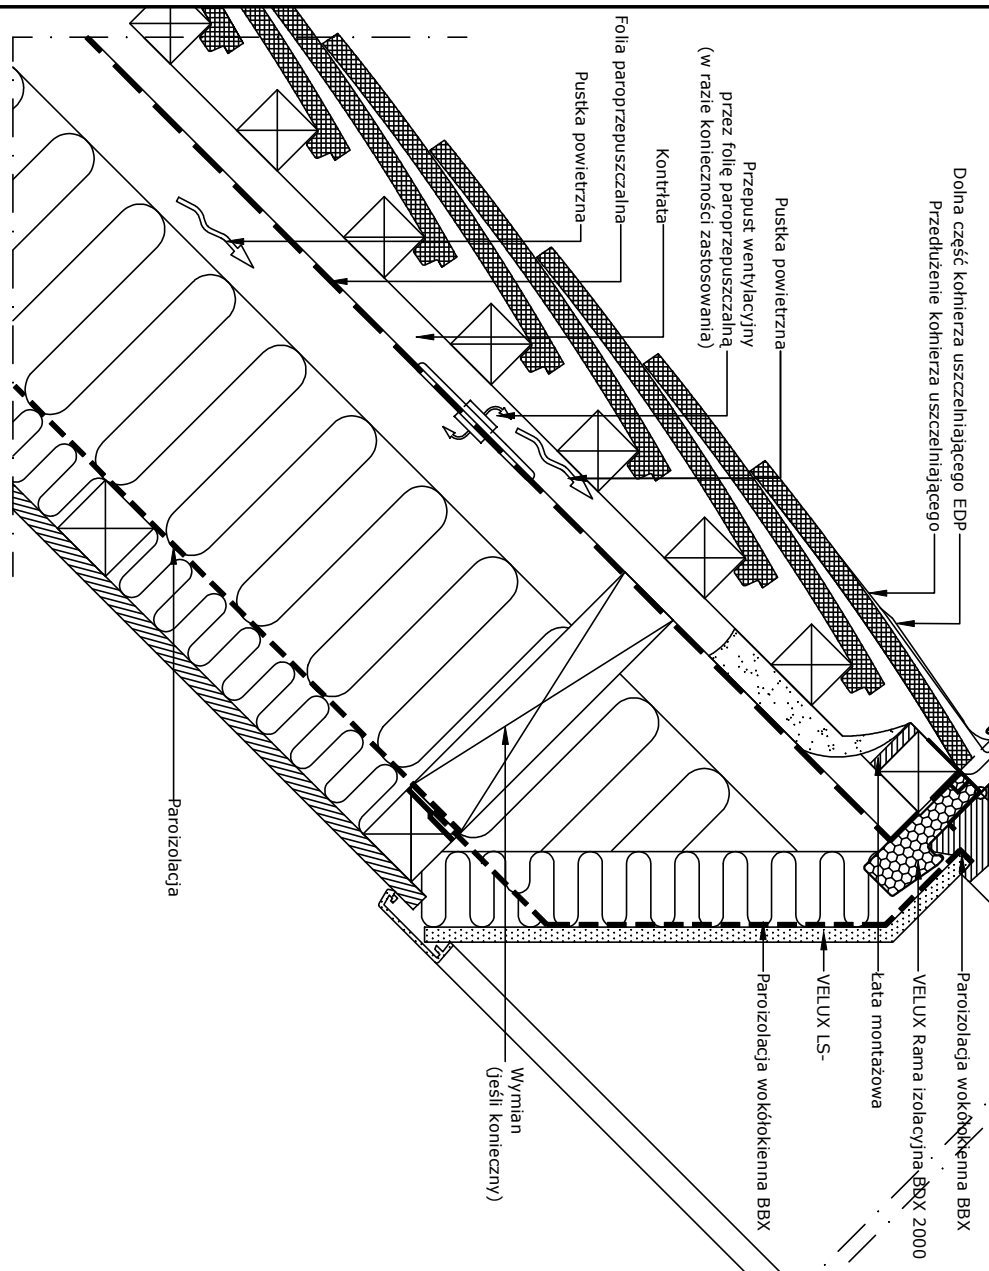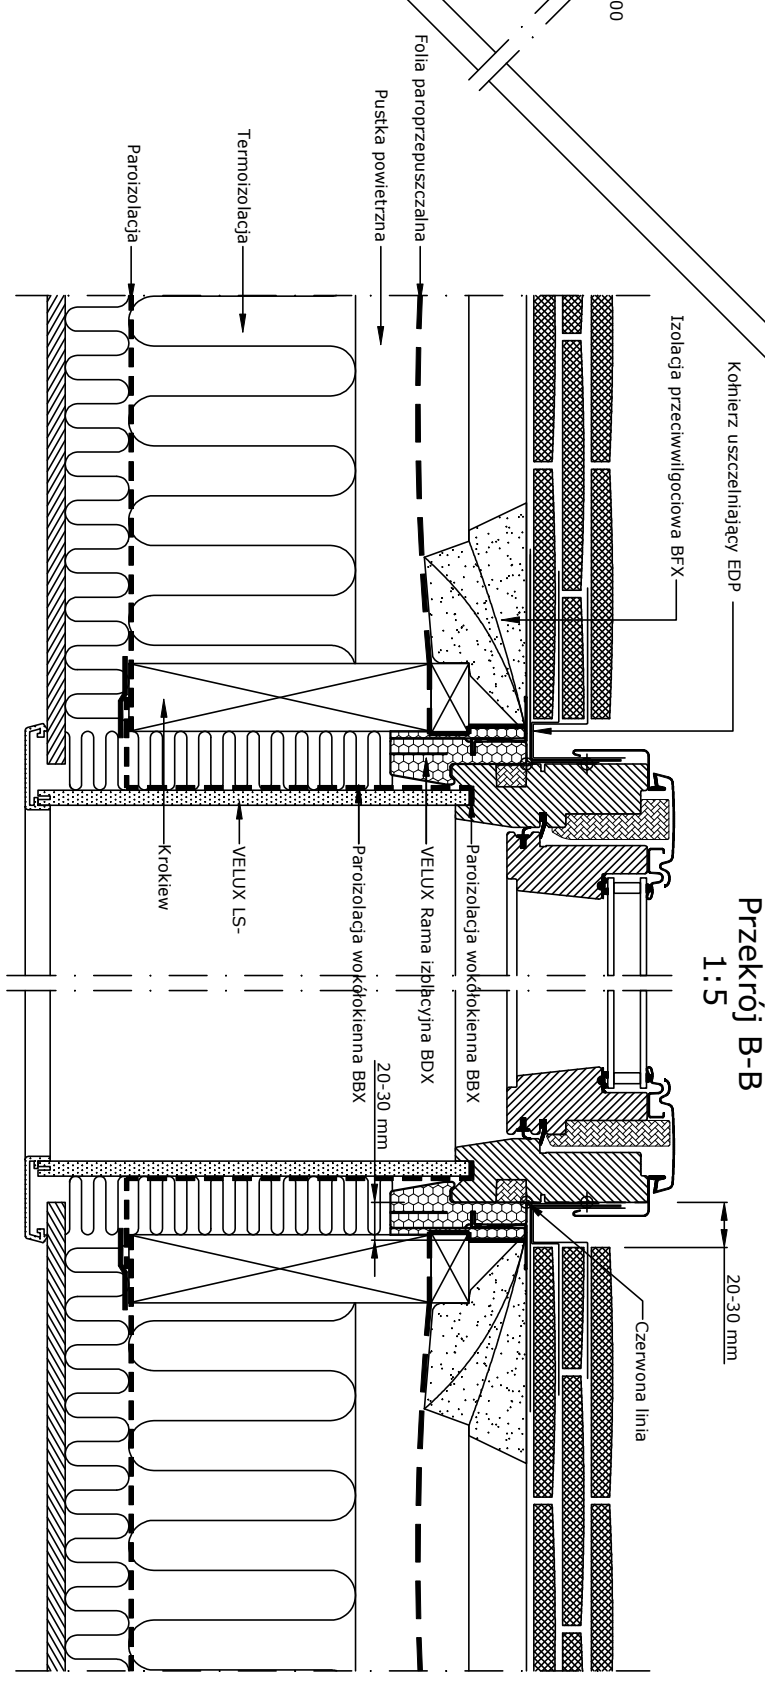

Niniejszy rysunek jako poglądowy jest instrumentem świadczenia usługi i bez naszej pisemnej zgody nie może być publikowany oraz wykorzystywany publicznie. Informujemy, że wszystkie wymiary podane na rysunku muszą zostać sprawdzone na miejscu budowy. Rysunek jest jedynie schematyczny i z tego powodu VELUX nie ma wpływu na jakość rzeczywistej instalacji na dachu budynku.

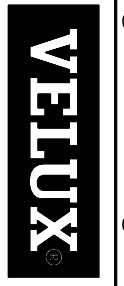

© VELUX GROUP
® VELUX, logo VELUX są znakami zastrzeżonymi

VELUX Polska Sp. z o.o.
ul. Muszkietarów 15 A
02-273 Warszawa



| | | | |
|---------------------|-----------------------------------|-----------------------|------------------|
| VELUX GGL | Data: 2014 | Nazwa pliku: EDP-VAS- | www.velux.com.pl |
| VELUX BDX 2000, BFX | Wszystkie wymiary w mm. Skala 1:5 | 108-1212 | |
| VELUX EDP | | | |
| VELUX LS-, BBX | | | |