
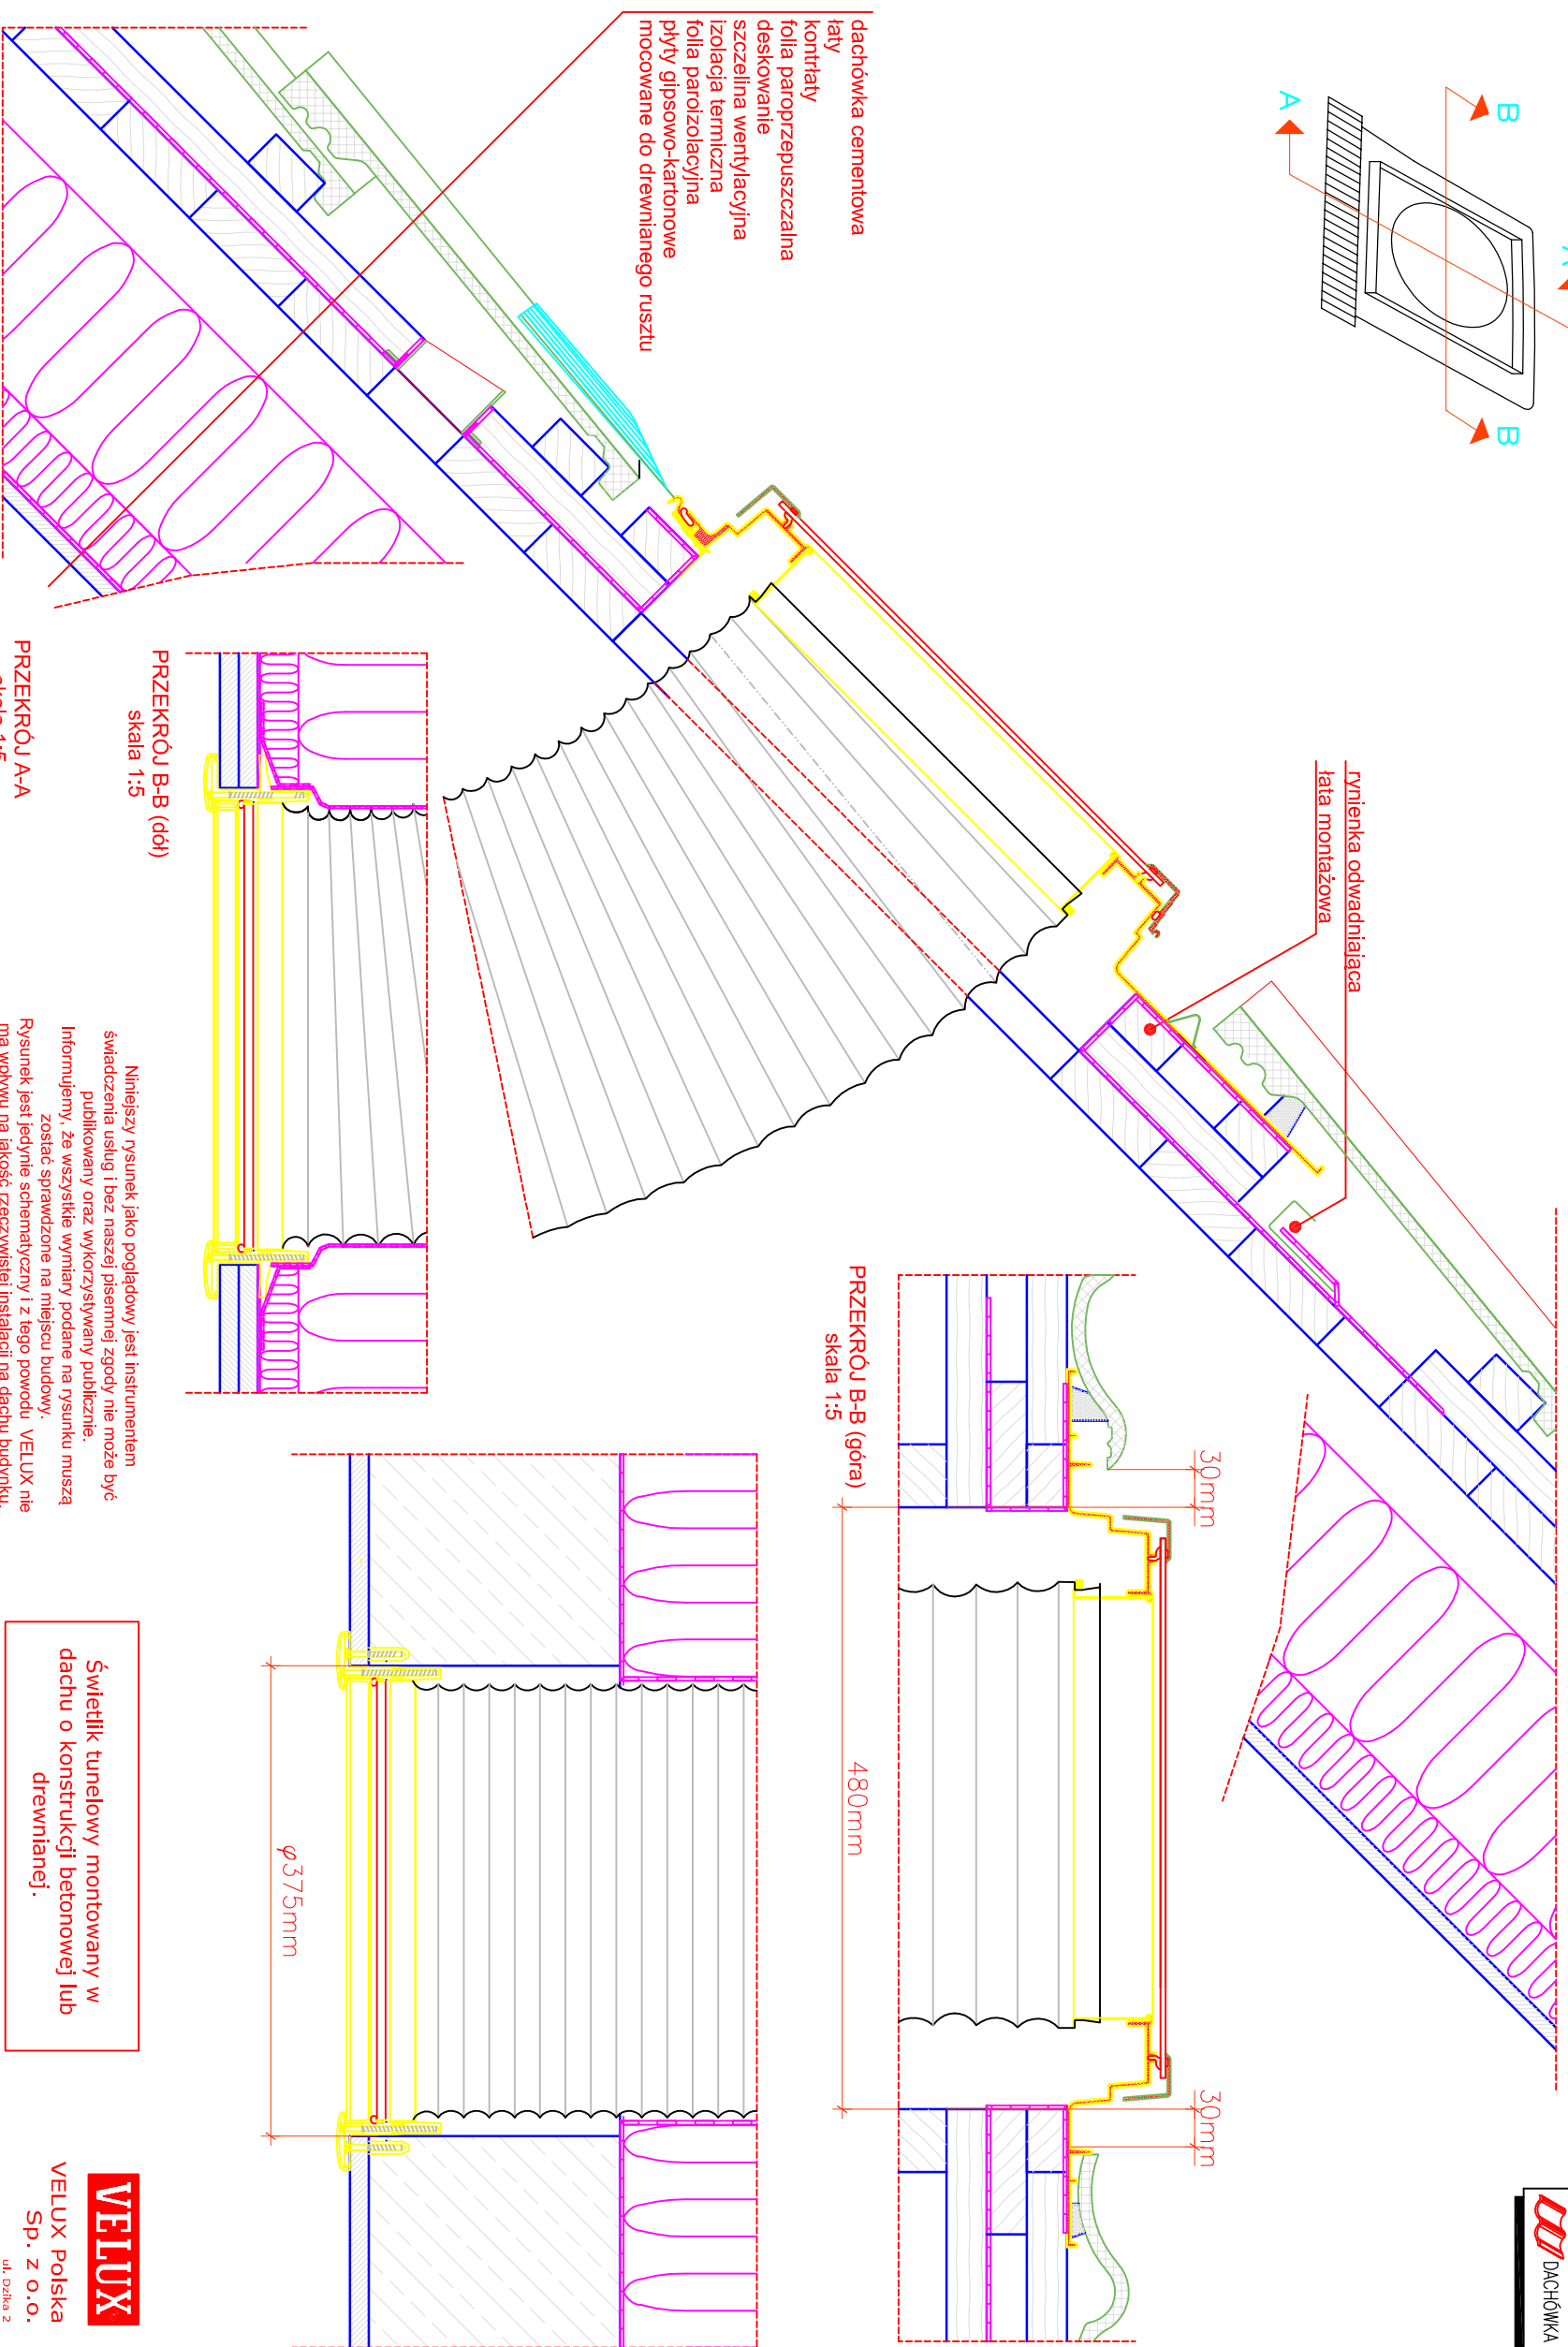


# File name /no. ŚWIETLIK TUNELOWY

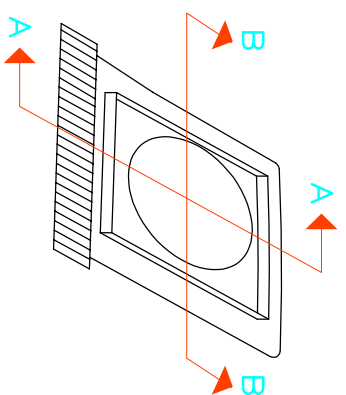

Niniejszy rysunek jako podglądowy jest instrumentem świadczącym usługę i bez naszej pisemnej zgody, nie może być publikowany oraz wykorzystywany publicznie. Informujemy, że wszystkie wymiary podane na rysunku muszą zostać sprawdzone na miejscu budowy. Rysunek jest jedynie schematyczny i z tego powodu VELUX nie ma wpływu na jakość rzeczywistej instalacji na dachu budynku.

Świetlik tunelowy montowany w dachu o konstrukcji betonowej lub drewnianej.

Rozmiar A3  
skala 1:5



VELUX Polska  
Sp. z o.o.

ul. Dziką 2  
00-194 Warszawa  
www.velux.com.pl