

1:2.5


Folie prelucrate condens  
Jgheab drenaj transversal VELUX  
Clips prindere în jgheabul de drenaj

Folie hidroizolatoare VELUX BFX


Folie hidroizolatoare VELUX BFX  
Rama de etansare VELUX EDS

Secțiunea A-A  
1:5

Vederea

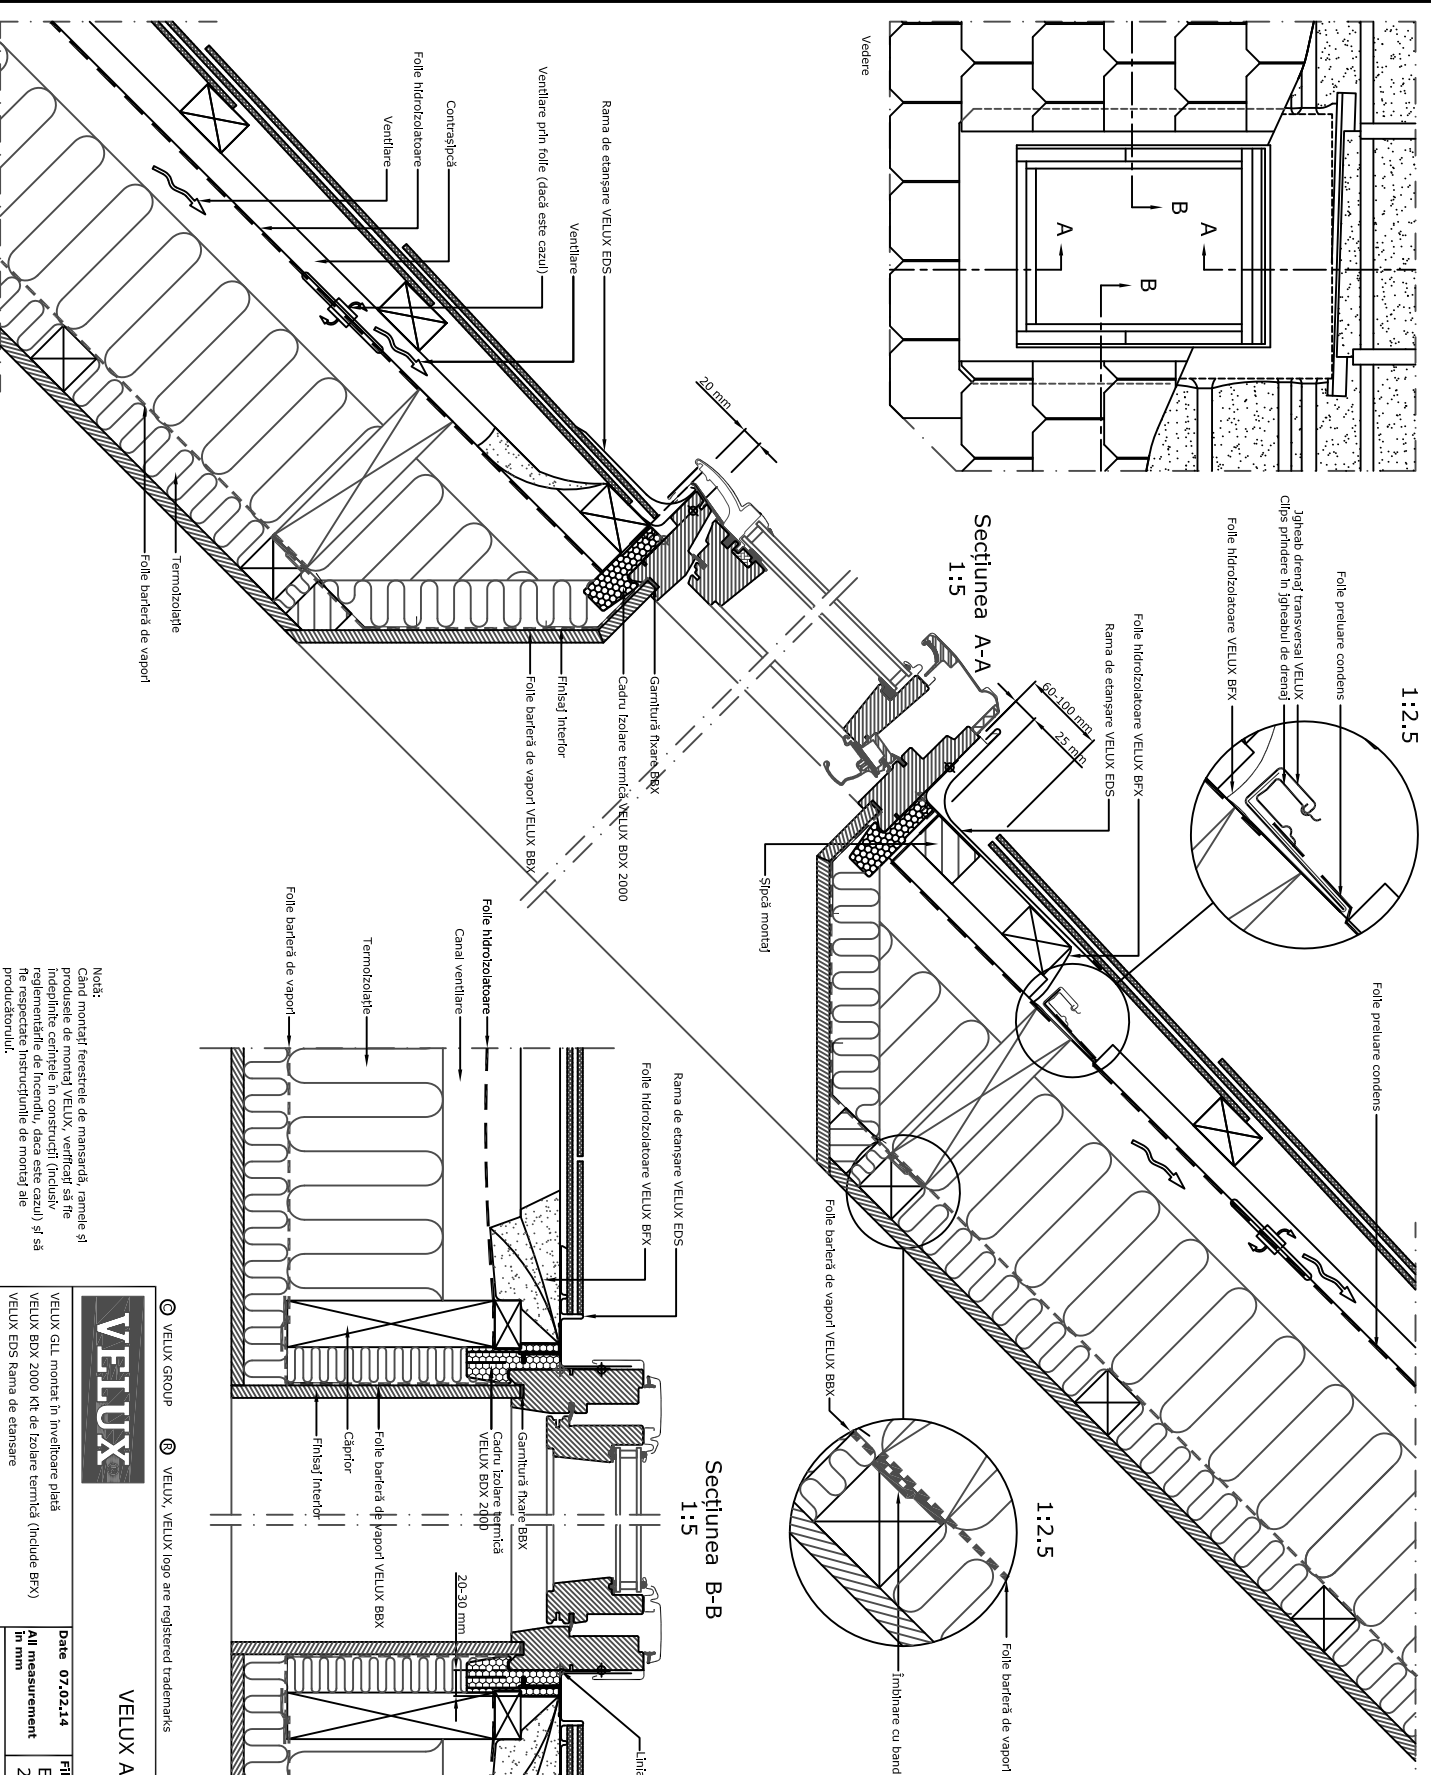


Folie prelucrate condens

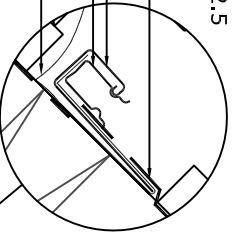

Folie hidroizolatoare VELUX BFX

Rama de etansare VELUX EDS

Șipcă montaj

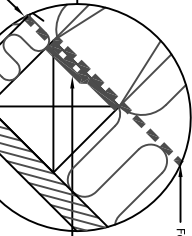

1:2.5

Folie barieră de vapor

Îmblănțire cu bandă autoadezivă

Secțiunea B-B  
1:5

Rama de etansare VELUX EDS  
Folie hidroizolatoare VELUX BFX

Folie hidroizolatoare  
Canal ventilare

Termozolabile

Folie barieră de vapor

20-30 mm

Cadru izolare termică  
VELUX BDX 2100

Garnitură fixare BFX

Folie barieră de vapor VELUX BFX

Finsaj interior  
Căptșor

Linia roșie

Notă:  
Când montați ferestrele de mansardă, ramele și produsele de montaj VELUX, verificați să fie îndreptate corect în construcții (inclusiv reglementările de incendiu, dacă este cazul) și să fie respectate instrucțiunile de montaj ale producătorului.

© VELUX GROUP    © VELUX, VELUX logo are registered trademarks

**VELUX**

VELUX A/S

VELUX GLL montat în înveltoare plătită  
VELUX BDX 2000 kit de izolare termică (Include BFX)  
VELUX EDS Rama de etansare

Date 07.02.14  
All measurement  
in mm

File name EDS+GLL  
2014

Drawing no. -



Produsele VELUX:



Înveltoare:

