



1:2.5

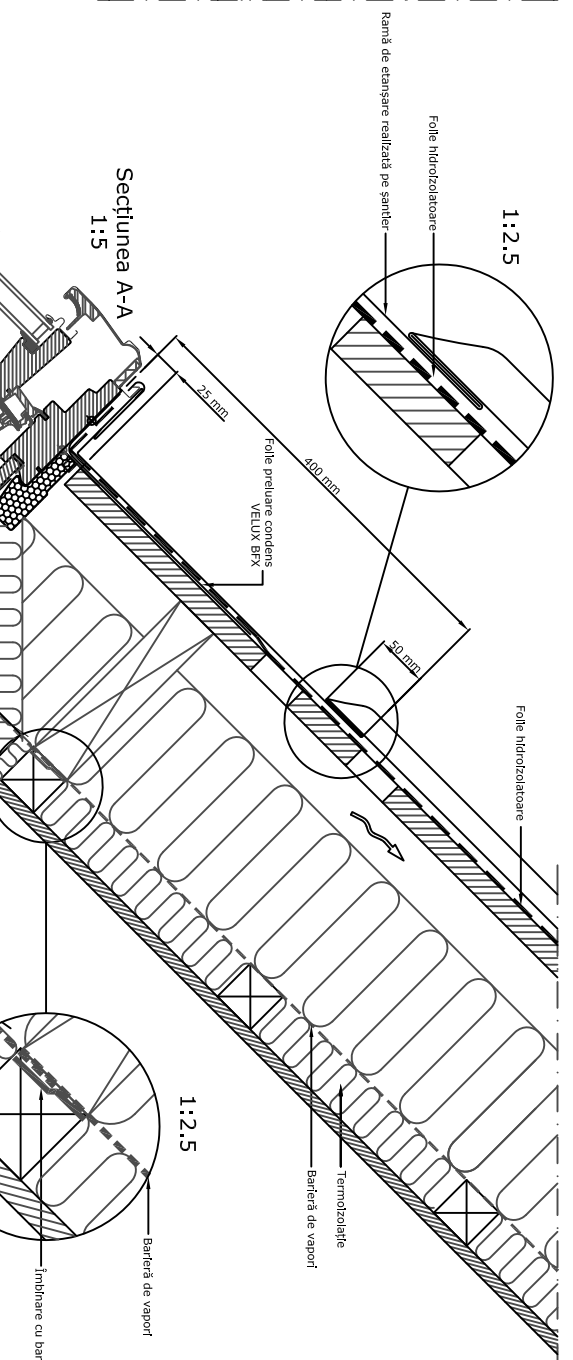


Secțiunea A-A  
1:5

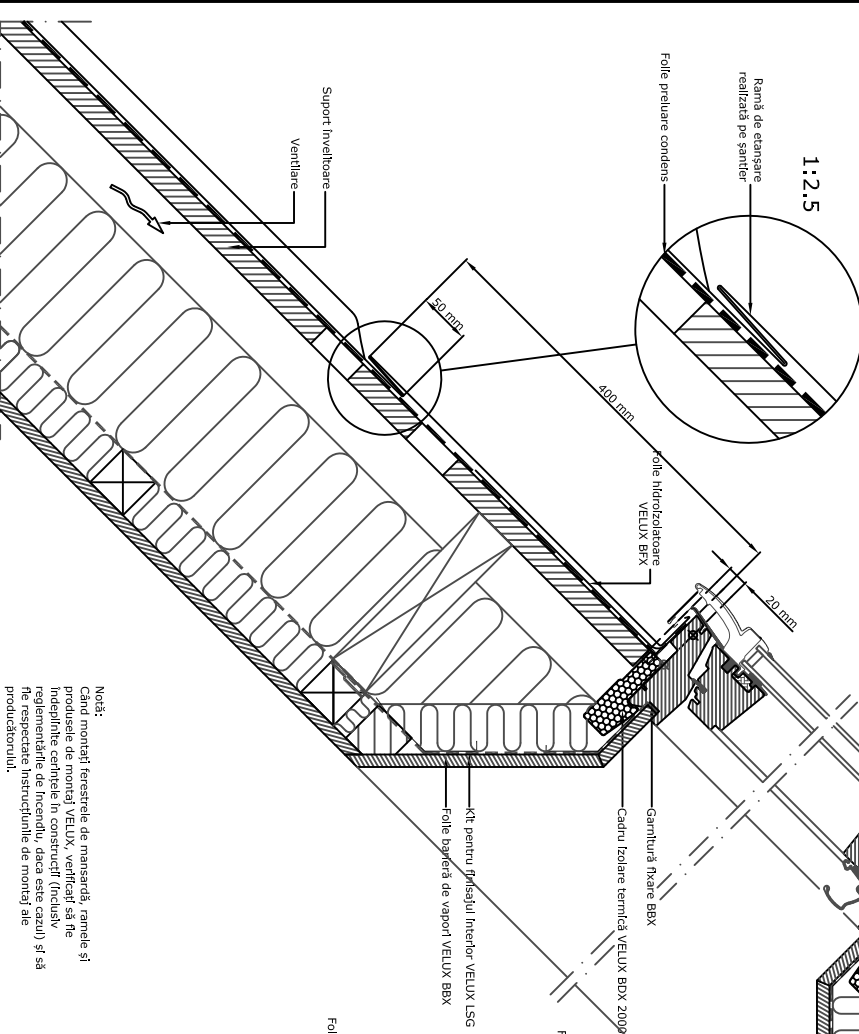

400 mm  
20 mm  
30 mm  
Folie hidroizolatoare VELUX BFX  
Rami de etanșare realizați pe șanțier  
Folie preluare condens VELUX BFX  
Suport învelitoare  
Ventilare

**Notă:**  
Când montați ferestrele de mansardă, ramele și produsele de montaj VELUX, verificați să fie îndeplinite cerințele în construcții (inclusiv reglementările de incendiu, dacă este cazul) și să fie respectate instrucțiunile de montaj și de producătorului.

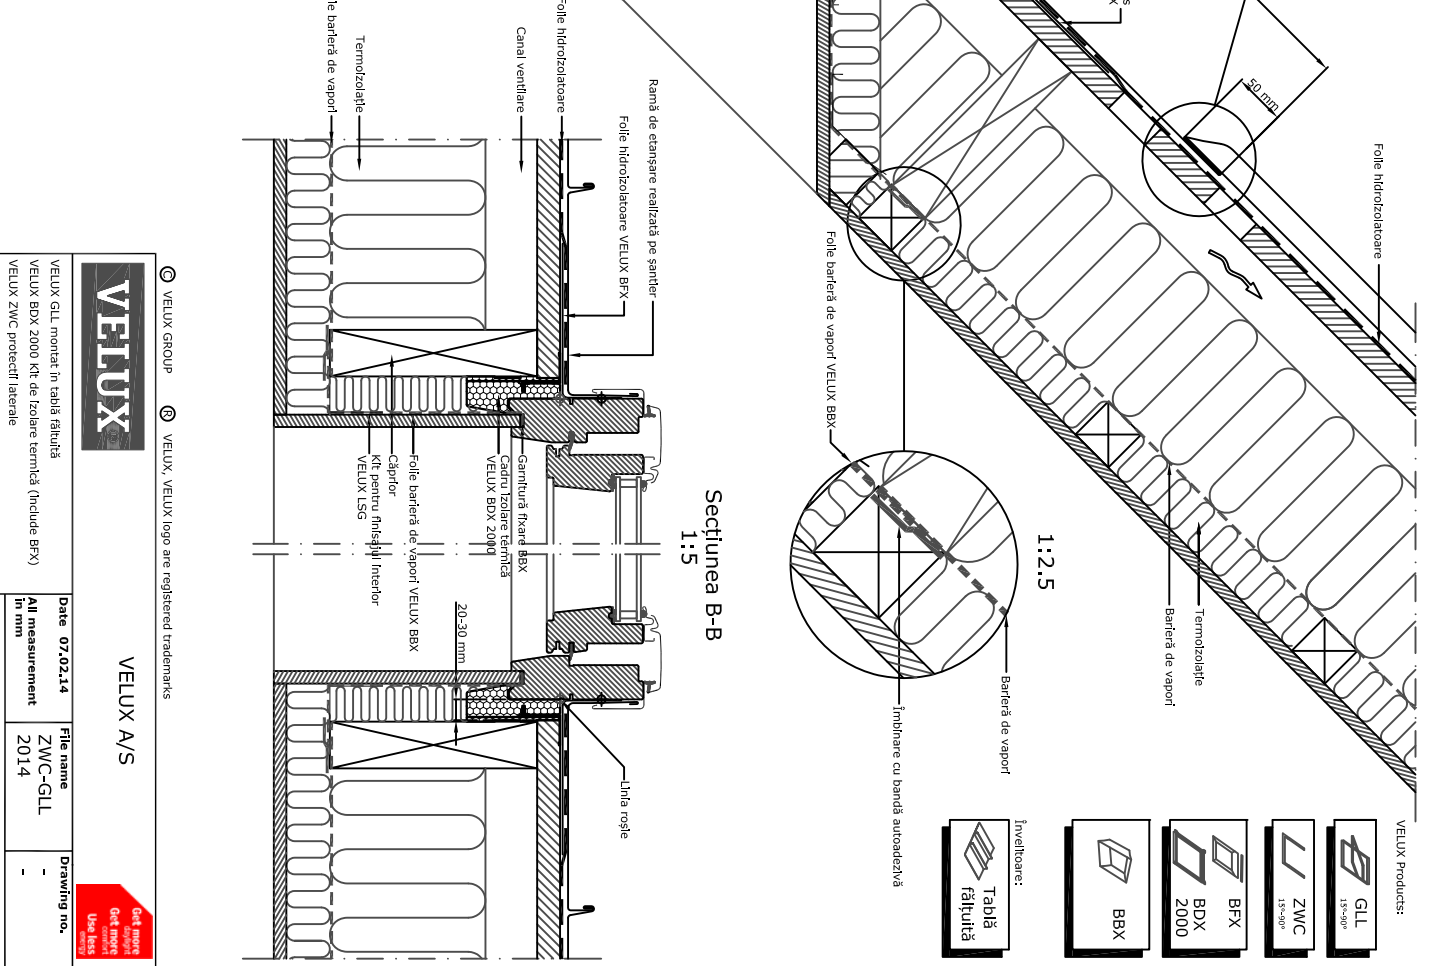

Secțiunea B-B  
1:5

VELUX Products:

- GLL 15-20mm
- ZWC 15-20mm
- BFX
- BDX 2000
- BBX

Invelitoare:  
 Tablă fâltuită

**VELUX**

VELUX A/S

© VELUX GROUP    © VELUX, VELUX logo are registered trademarks

VELUX GLL montat în tablă fâltuită  
 VELUX BDX 2000 kit de izolare termică (include BFX)  
 VELUX ZWC protecții laterale

Date	07.02.14	File name	ZWC-GLL	Drawing no.	-
All measurement	In mm				
	2014				
SCO	VELUX România				

Get more info  
 Use less  
 www.velux.com