


Visat vinkelrätt på tak
1:20

- Underlagspapp
- Ventilationsspält
- Hård träfiberskiva
- Isolering
- VELUX Avvattningsränna
- VELUX Fönsterkrage BFX

	GGL/GPL GGU/GPU
	EDL
	LS- inkl. BBX
	BDX
	inkl. BFX
	ETERNIT SKIFFER

Snitt A-A
1:5

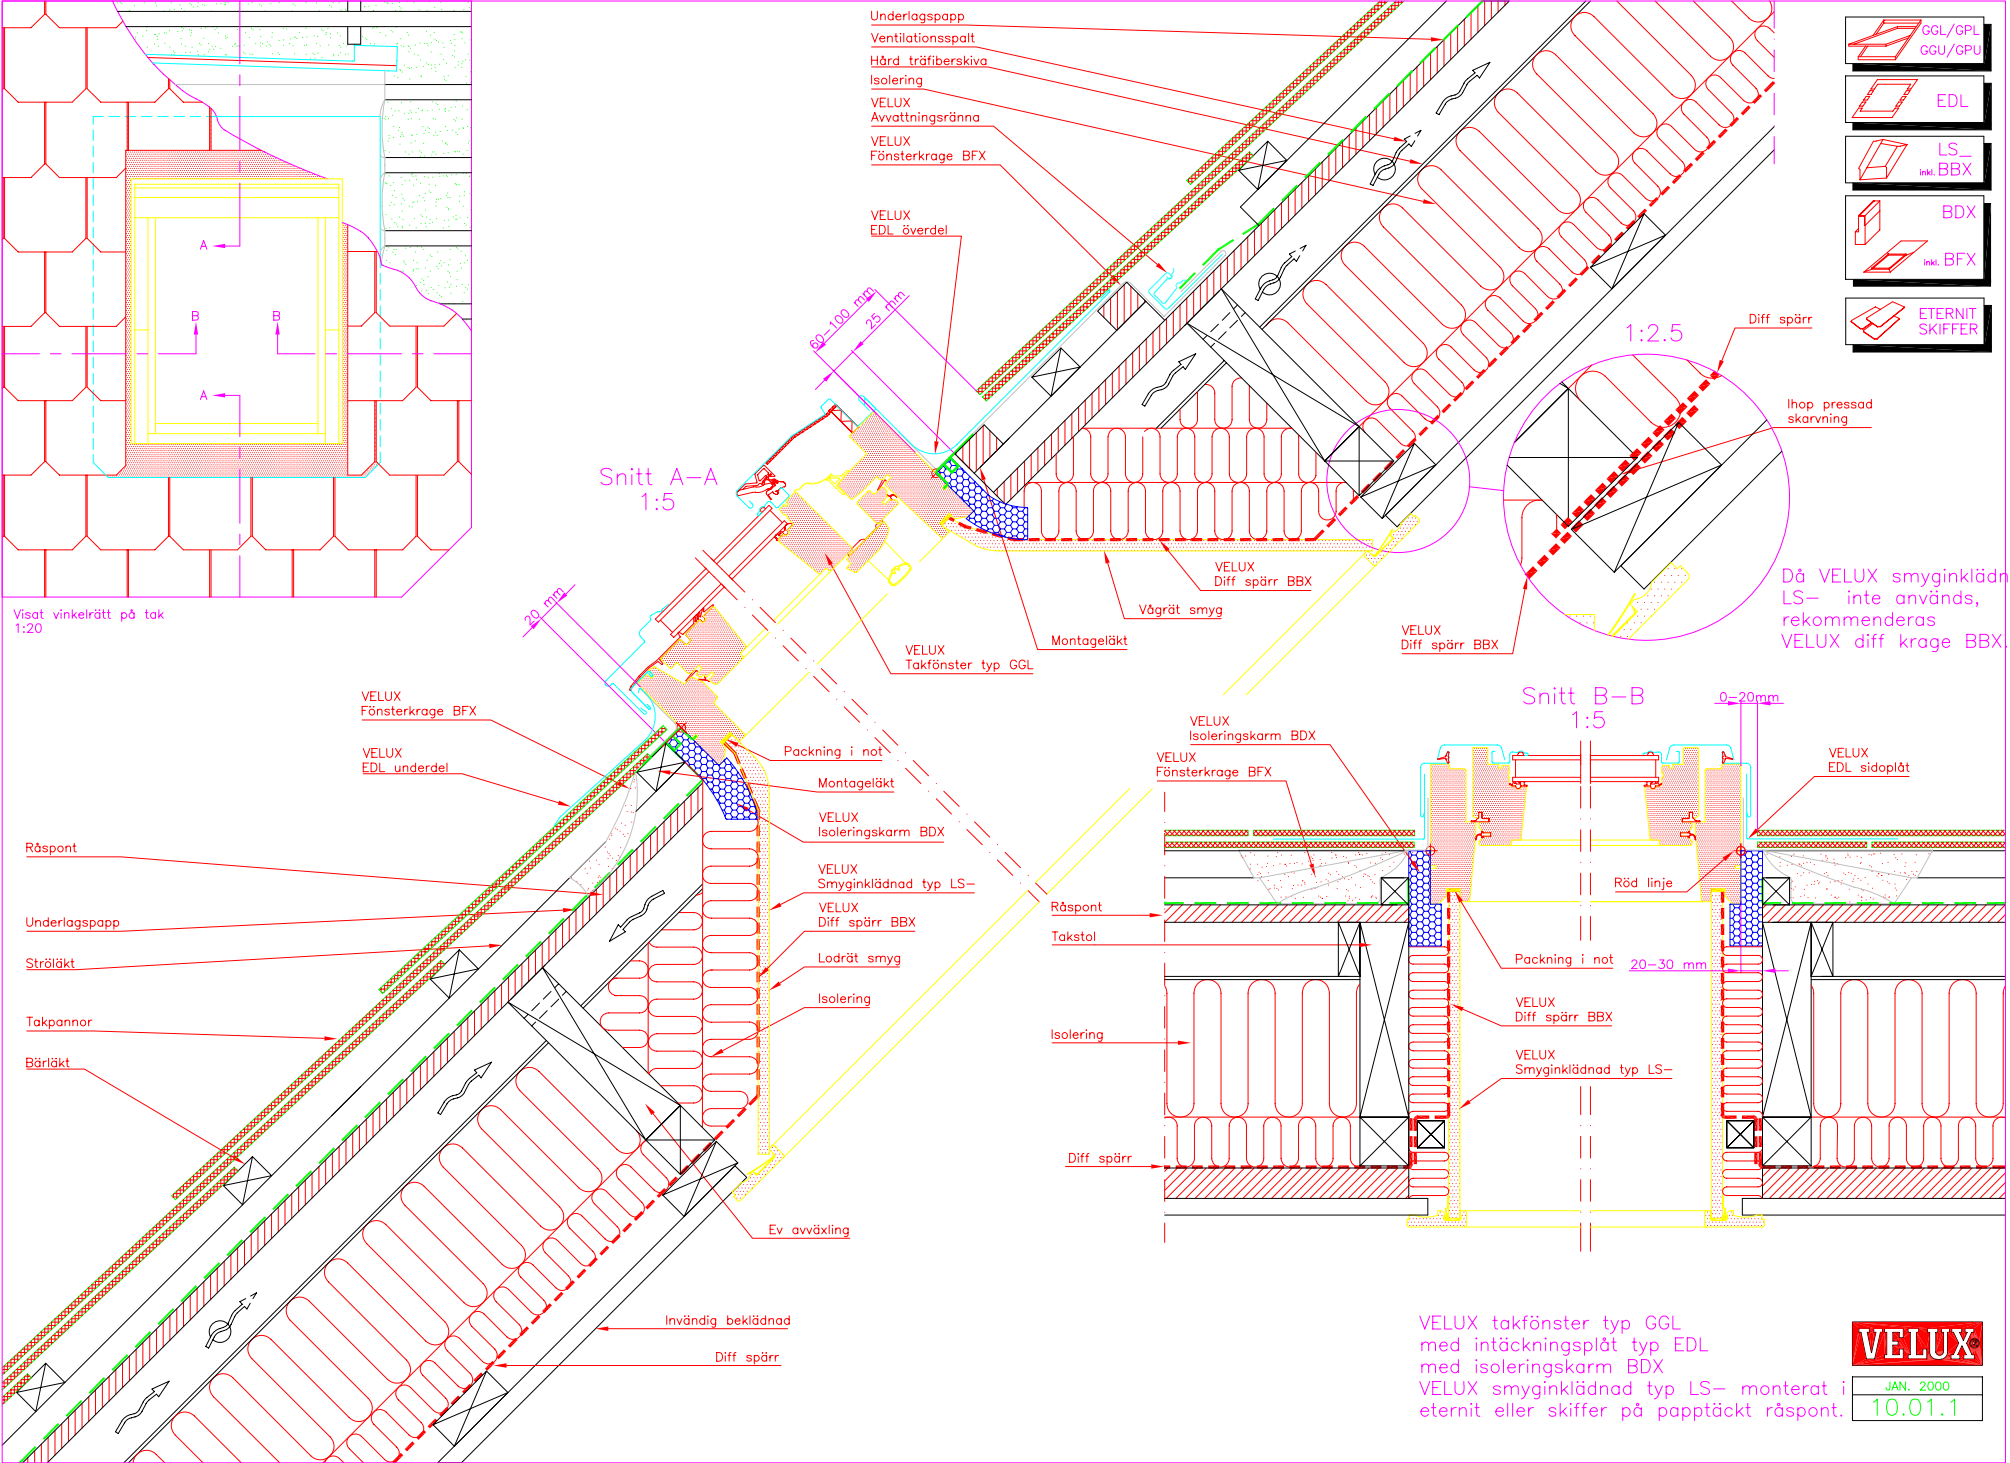

Snitt B-B
1:5

Då VELUX smyginklädnad LS- inte används, rekommenderas VELUX diff krage BBX.

VELUX takfönster typ GGL med intäcksplåt typ EDL med isoleringskarm BDX med smyginklädnad typ LS- monterat i eternit eller skiffer på papptäckt råspont.

VELUX
JAN. 2000
10.01.1