


Aufriss rechtwinklig auf dem Dach
1:40

Querschnitt A-A
1:5

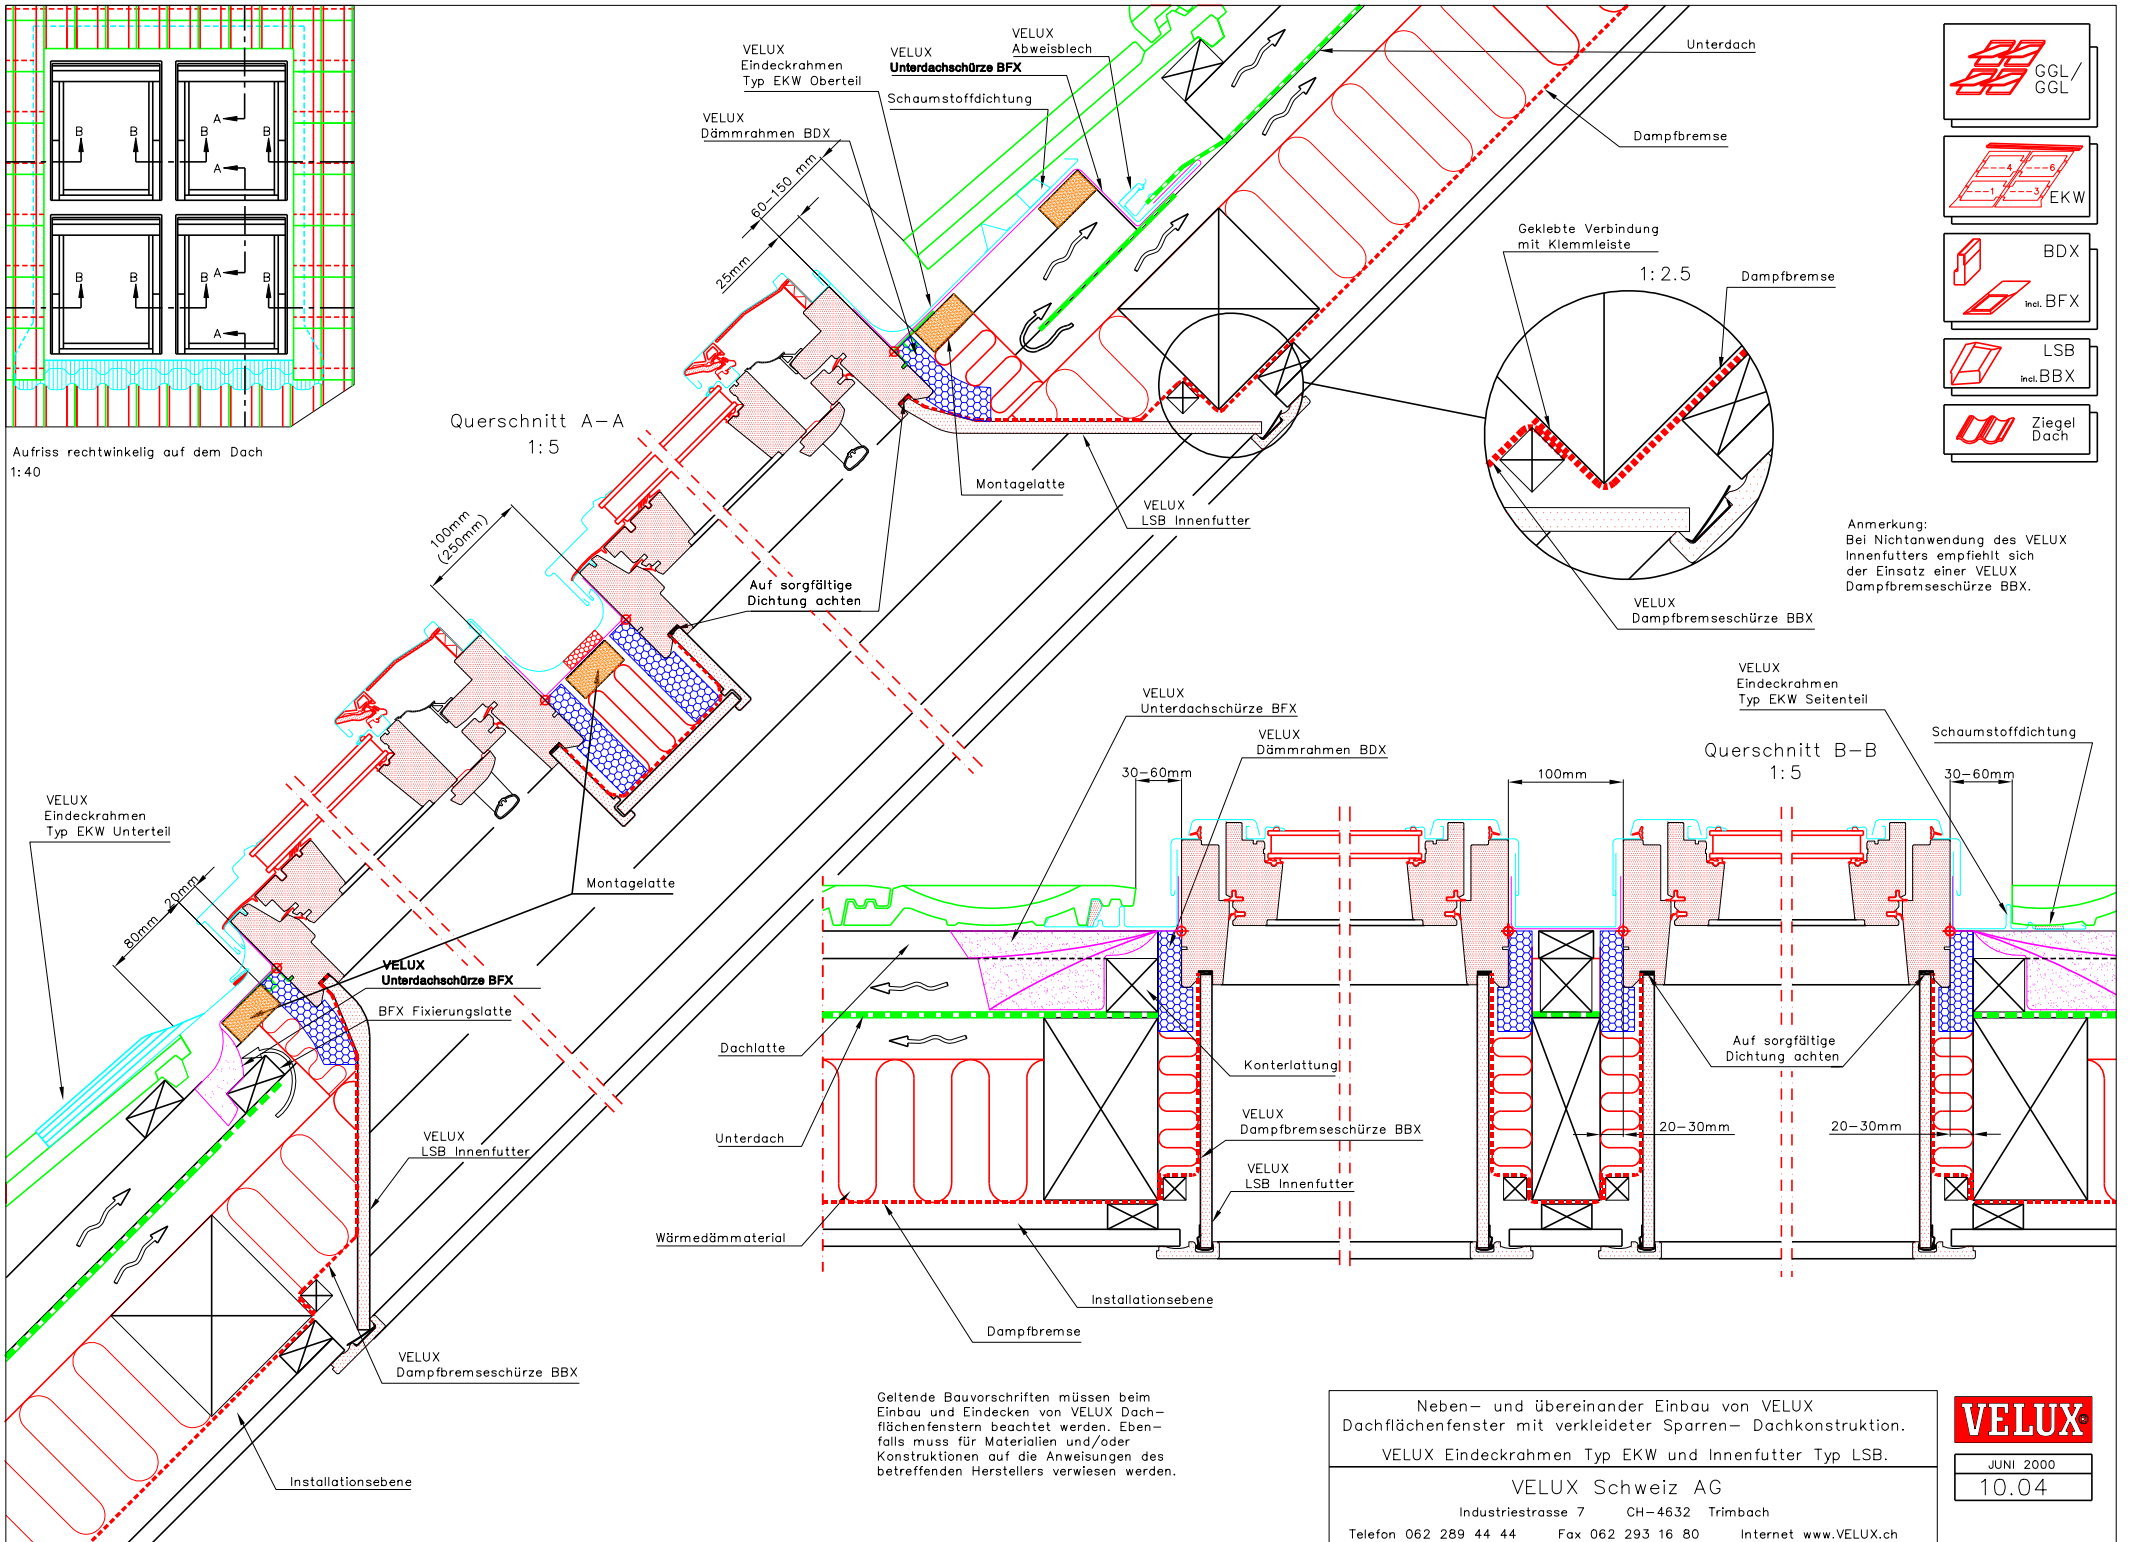

GGL/
GGL
 EKW
 BDX
 incl. BFX
 LSB
 incl. BBX
 Ziegel
Dach

Anmerkung:
Bei Nichtanwendung des VELUX
Innenfutters empfiehlt sich
der Einsatz einer VELUX
Dampfbremseschürze BBX.

Geltende Bauvorschriften müssen beim
Einbau und Eindecken von VELUX Dach-
flächenfenstern beachtet werden. Eben-
falls muss für Materialien und/oder
Konstruktionen auf die Anweisungen des
betroffenen Herstellers verwiesen werden.

Neben- und übereinander Einbau von VELUX
Dachflächenfenster mit verkleideter Sparren-
Dachkonstruktion.
VELUX Eindeckrahmen Typ EKW und Innenfutter Typ LSB.

VELUX Schweiz AG
Industriestrasse 7 CH-4632 Trimbach
Telefon 062 289 44 44 Fax 062 293 16 80 Internet www.VELUX.ch

VELUX
JUNI 2000
10.04