


Plan en élévation à angle droit  
1:40

Coupe A-A 1:5

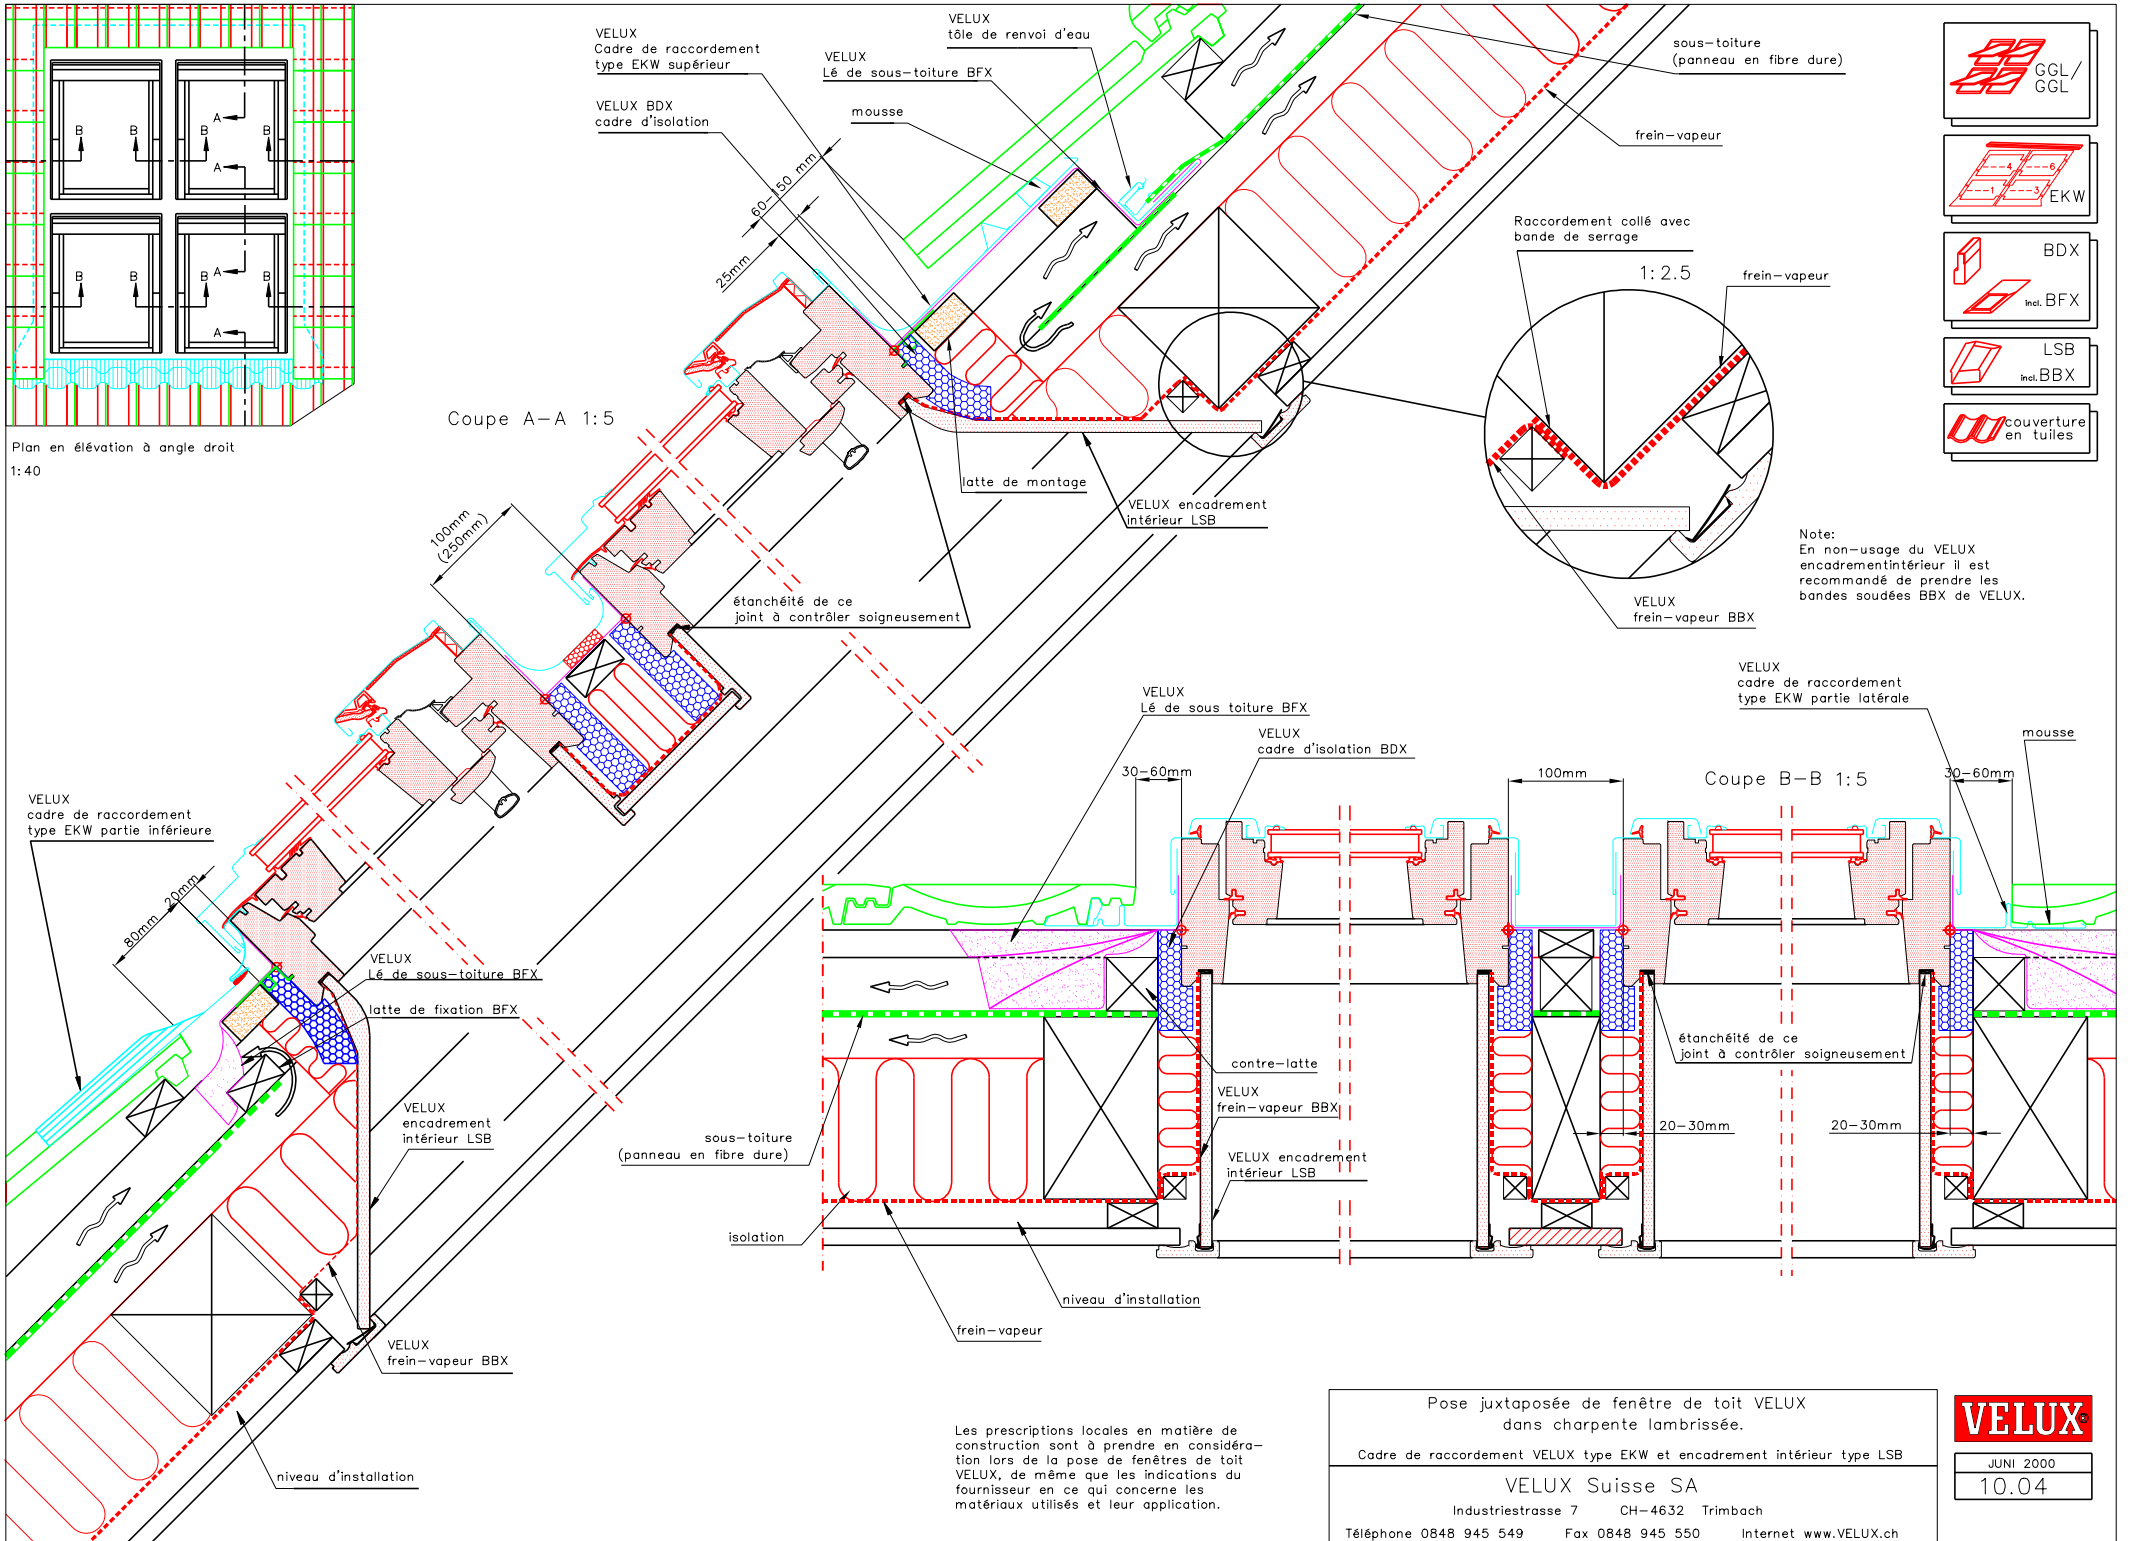

GGL/  
GGL

EKW

BDX  
incl. BFX

LSB  
incl. BBX

couverture  
en tuiles

Note:  
En non-usage du VELUX  
encadrement intérieur il est  
recommandé de prendre les  
bandes soudées BBX de VELUX.

Les prescriptions locales en matière de construction sont à prendre en considération lors de la pose de fenêtres de toit VELUX, de même que les indications du fournisseur en ce qui concerne les matériaux utilisés et leur application.

Pose juxtaposée de fenêtre de toit VELUX dans charpente lambrissée.

Cadre de raccordement VELUX type EKW et encadrement intérieur type LSB

VELUX Suisse SA

Industriestrasse 7 CH-4632 Trimbach

Téléphone 0848 945 549 Fax 0848 945 550 Internet www.VELUX.ch

**VELUX**

JUNI 2000

10.04