


# Système pour toit plat

## Exécution Thermo 1 / toiture en béton

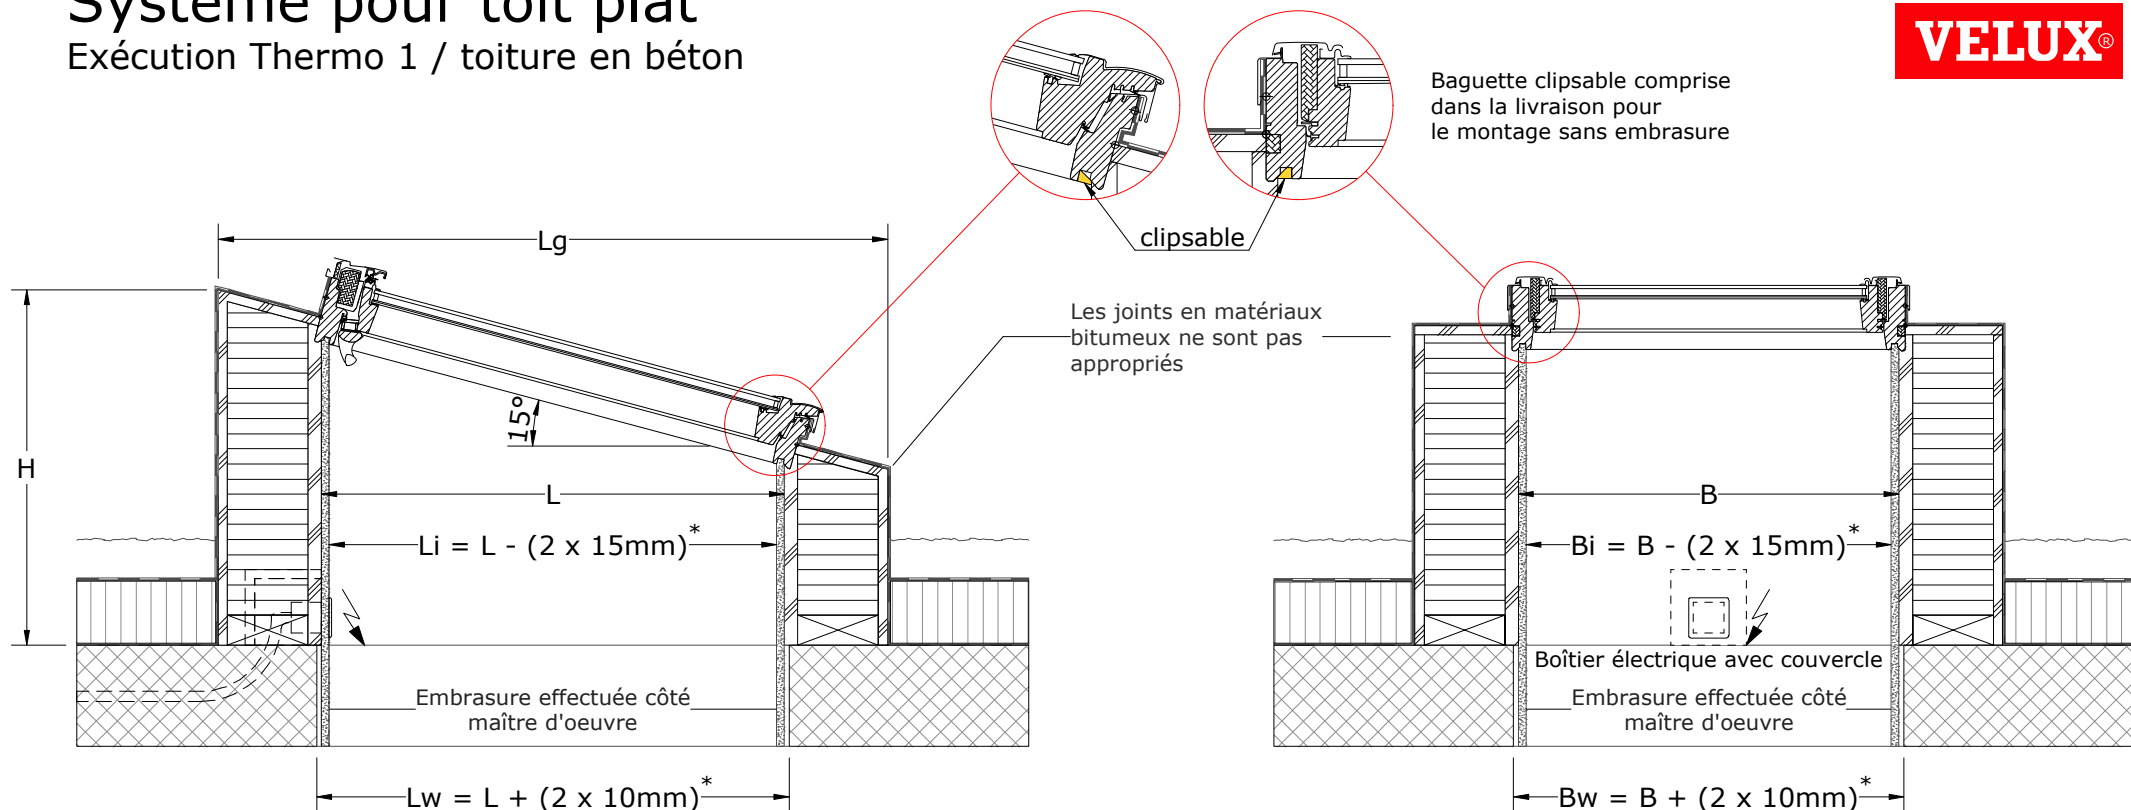

Coupe transversale

Coupe longitudinale

Type	dimension fenêtres	hauteur de la boîte	Lg	Bg	H	L	B
Thermo 1 350	MK04	350	1328	1165	706	918	755
	PK06	350	1521	1327	758	1111	917
	SK06	350	1521	1525	758	1111	1115
	UK08	350	1734	1725	815	1324	1315

\* construction possible

placoplâtre 12.5mm  
 enduit 2.5mm  
 air 10.0mm

Tous nos dessins sont des propositions qui ne nous engagent nullement

**Proposition de montage**  
 VELUX Schweiz AG  
 Industriestrasse 7 4632 Trimbach  
 Téléphone: 0848 945 549 Téléfax 0848 945 550

Août 2013  
 Plan Nr. T1BF