




Fenêtres de toit GGL VELUX juxtaposé

dans charpente lambrissé (montage standard)

raccordement type EBW et encadrement intérieur type LSB

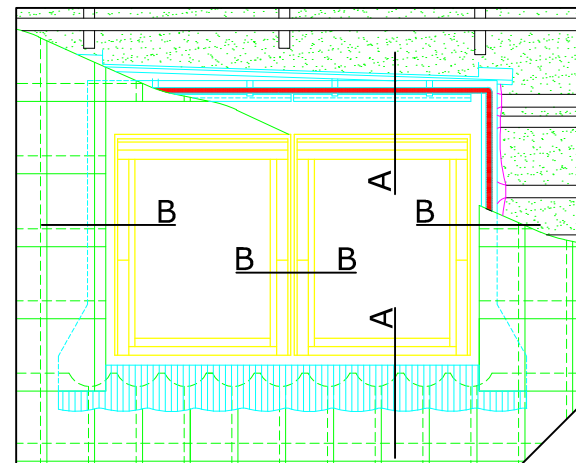

Plan en élévation à angle droit

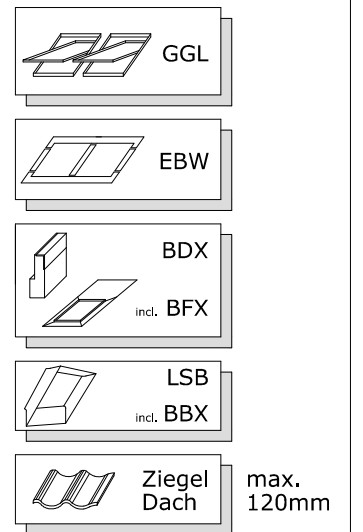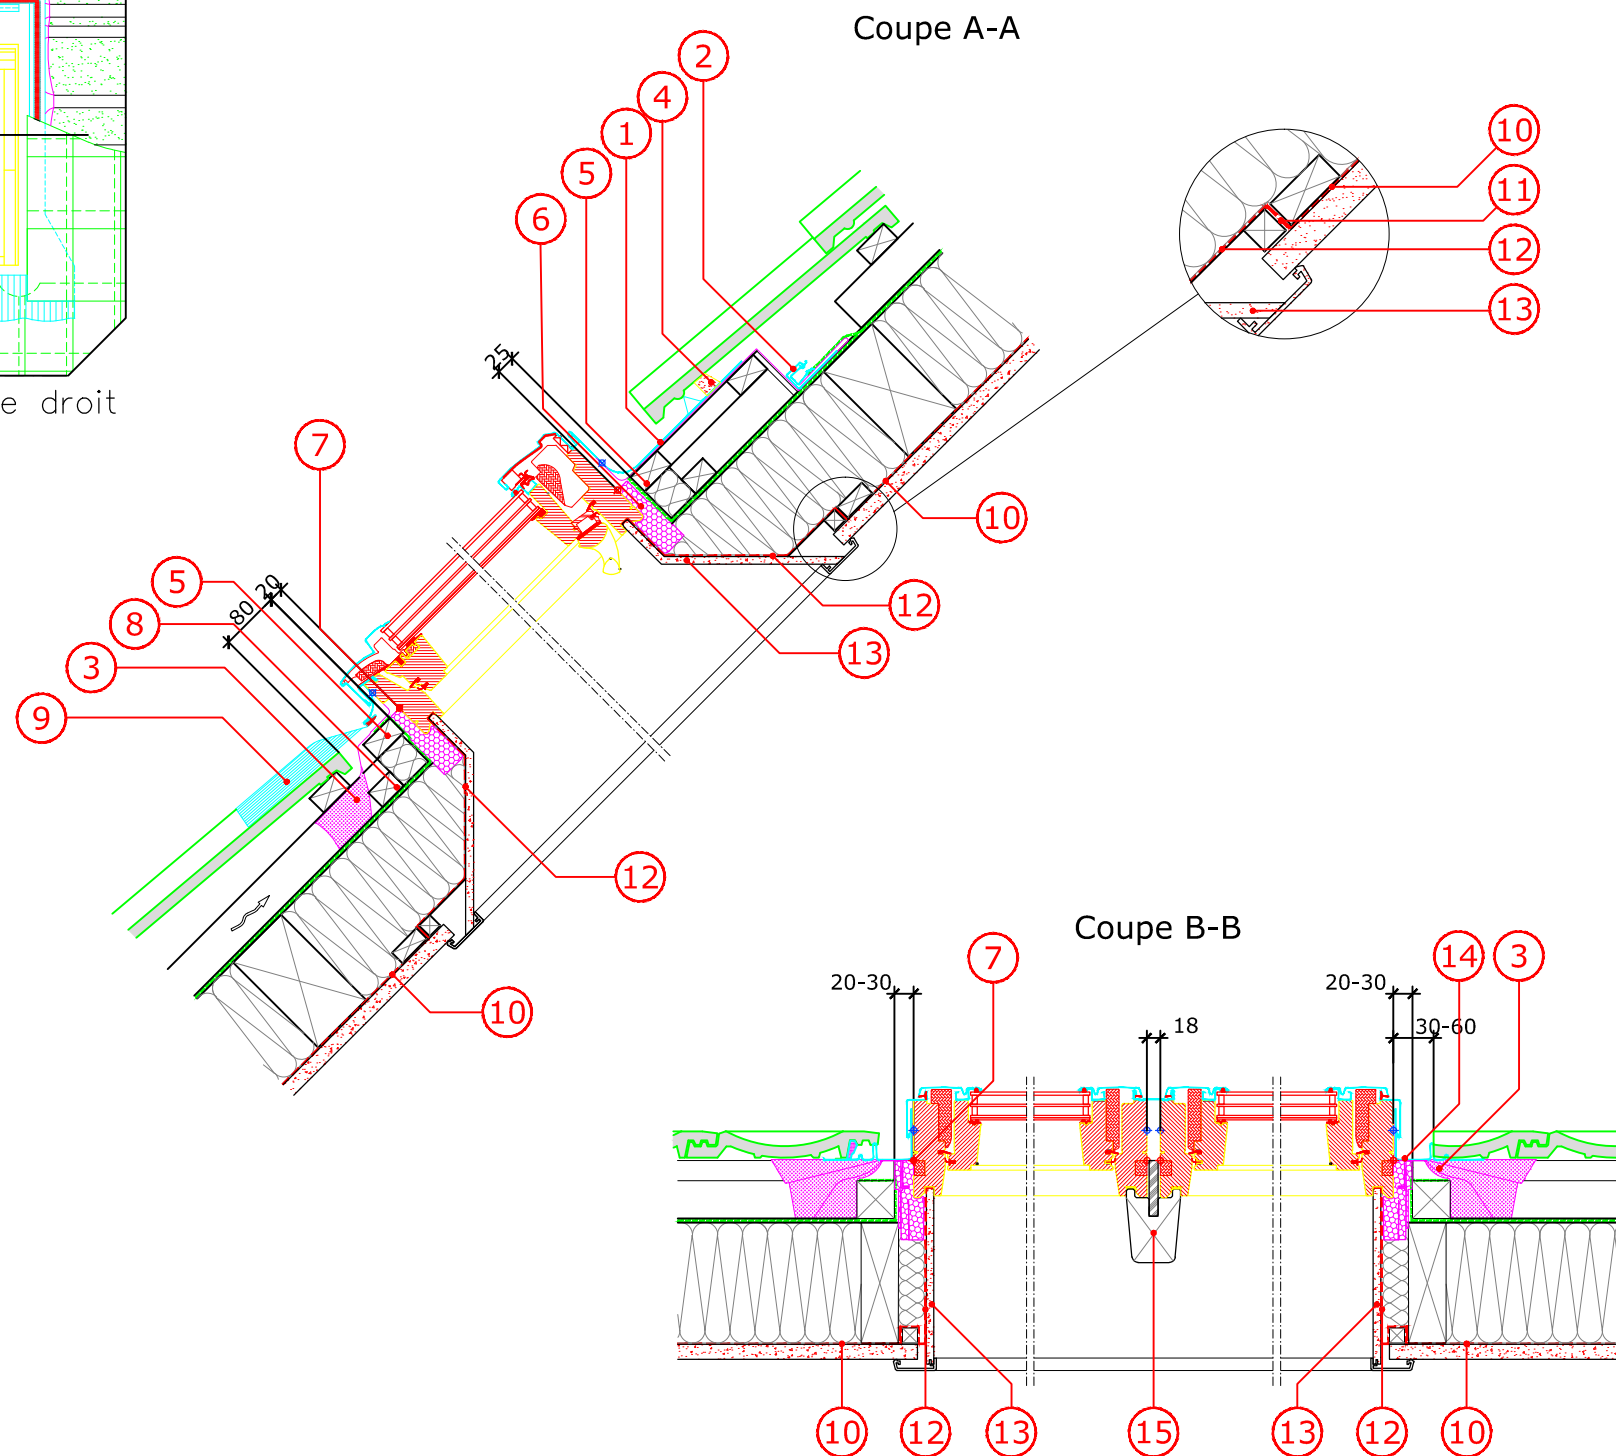

- 1 Raccordement VELUX type EBW partie supérieur
- 2 Tôle de renvoi d'eau VELUX
- 3 Raccord de sous-toiture VELUX Type BFX
- 4 Mousse
- 5 Latte de montage
- 6 Cadre d'isolation VELUX type BDX 2011
- 7 Linge rouge (montage standard)
- 8 Latte de fixation BFX
- 9 Raccordement VELUX type EBW partie inférieur
- 10 Frein vapeur (au soin de maître d'oeuvre)
- 11 Raccordement collé avec bande de serrage
- 12 Frein vapeur VELUX type BBX
- 13 Encadrement intérieur VELUX type LSB
- 14 Raccordement VELUX type EBW partie latérale
- 15 Chevron auxiliaire VELUX type EBY

Vous trouvez d'autres informations techniques sur notre site sous la rubrique Professionnel.

Tous les dessins sont des propositions de construction et de montage à titre indicatif et non contraignant. VELUX ne fournit dans ce contexte aucune prestation de planification et n'assume pas de garantie.

Proposition de montage

VELUX SCHWEIZ AG
 Industriestrasse 7 4632 Trimbach
 Téléphone: 021 633 44 44 Fax: 021 633 44 04

Mai 2015
 251 GGL_EBW