




Fenêtres de toit GGL VELUX superposé et juxtaposé

dans charpente lambrissé (montage abaissé)

raccordement type EKN, encadrement intérieur type LSB et marquise solaire MSL

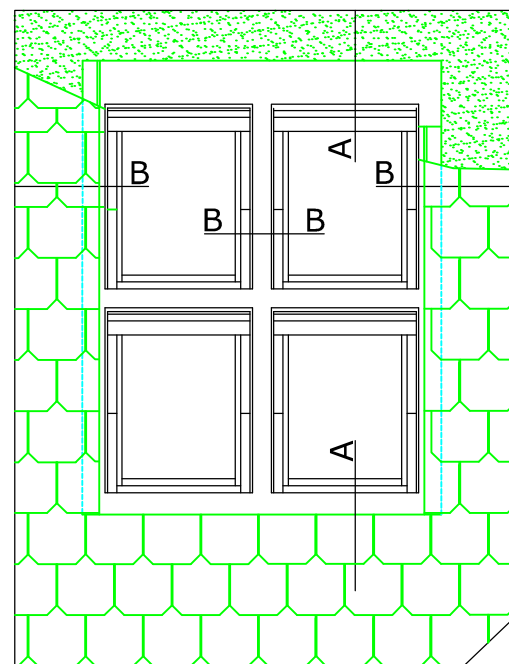

Plan en élévation à angle droit

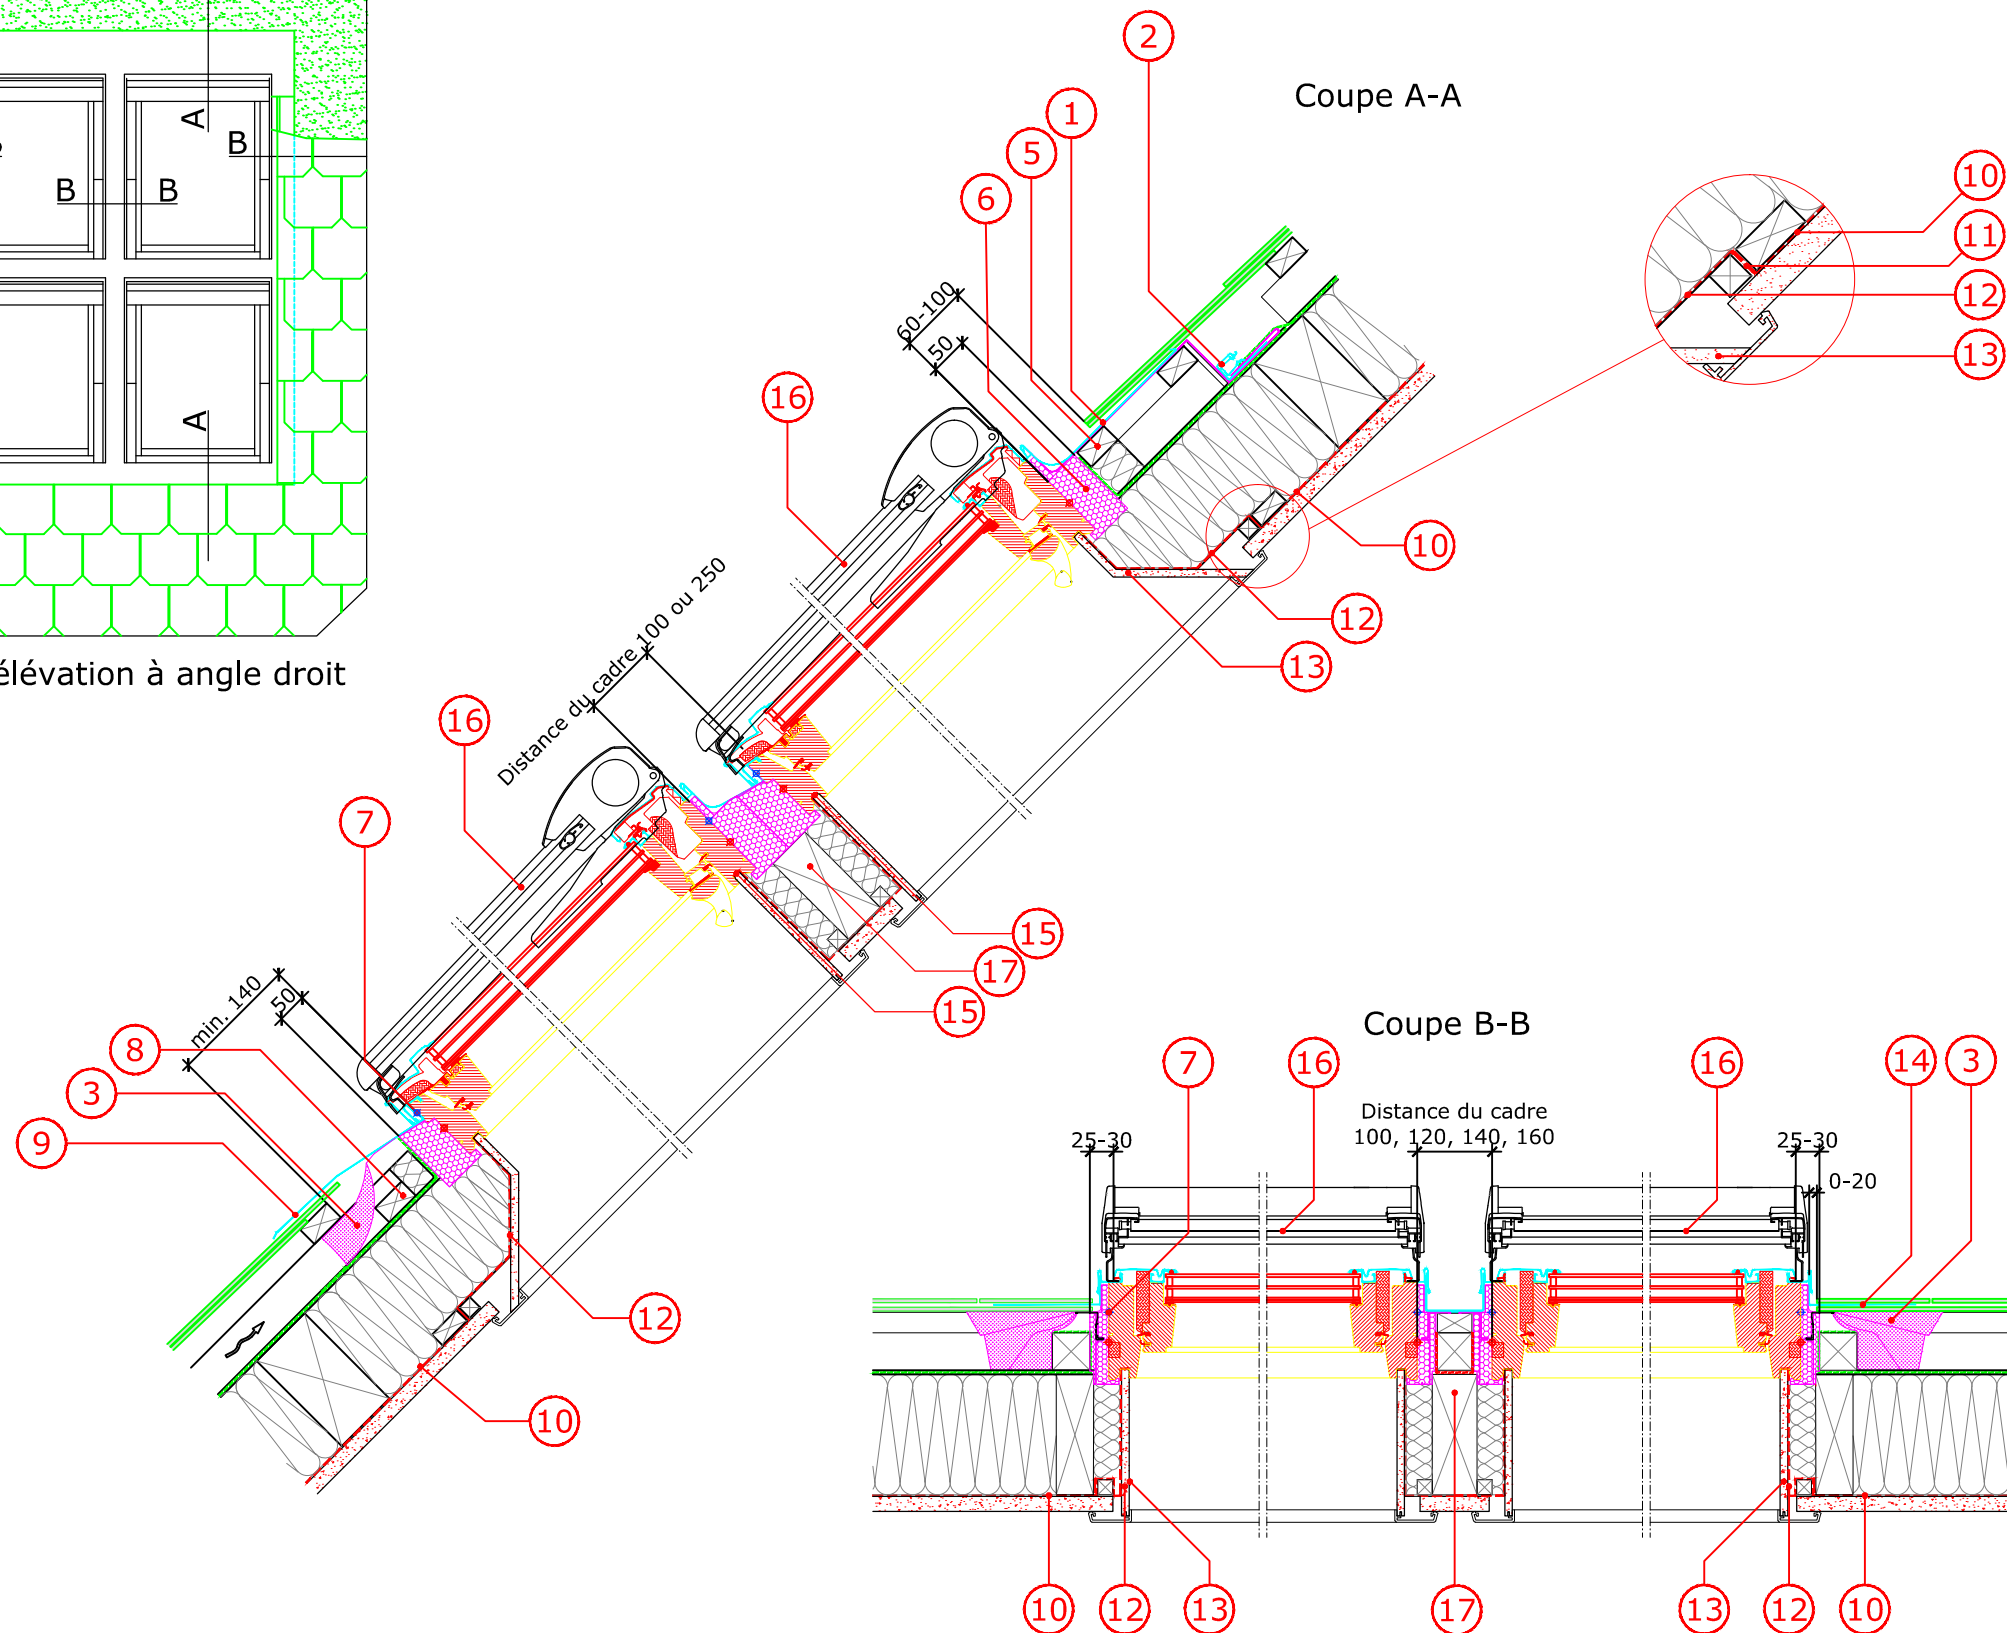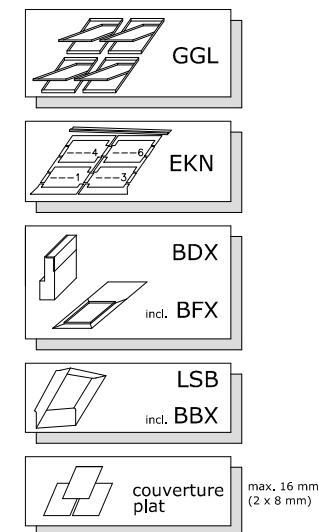

- 1 Raccordement VELUX type EKN partie supérieur
- 2 Tôle de renvoi d'eau VELUX
- 3 Raccord de sous-toiture VELUX type BFX
- 5 Latte de montage
- 6 Cadre d'isolation VELUX type BDX
- 7 Ligne bleu (montage abaissé)
- 8 Latte de fixation BFX
- 9 Raccordement VELUX type EKN partie inférieur
- 10 Frein vapeur (au soin du maître d'œuvre)
- 11 Raccordement collé avec bande de serrage
- 12 Frein vapeur VELUX type BBX
- 13 Encadrement intérieure VELUX type LSB
- 14 Raccordement VELUX type EKN partie latérale
- 15 Frein vapeur
- 16 Marquise solaire VELUX MSL
- 17 Solution au soin du maître d'œuvre

Vous trouvez d' autres informations techniques sur notre site sous la rubrique Professionnel.

Tous les dessins sont des propositions de construction et de montage à titre indicative et non contraignant. VELUX ne fournit dans ce context aucune prestation de planification et n'assume pas de garantie.

Proposition de montage

VELUX SCHWEIZ AG
 Industriestrasse 7 4632 Trimbach
 Téléphone: 021 633 44 44 Telefax 021 633 44 04

Mai 2015

204 GGL_EKN_MSL