
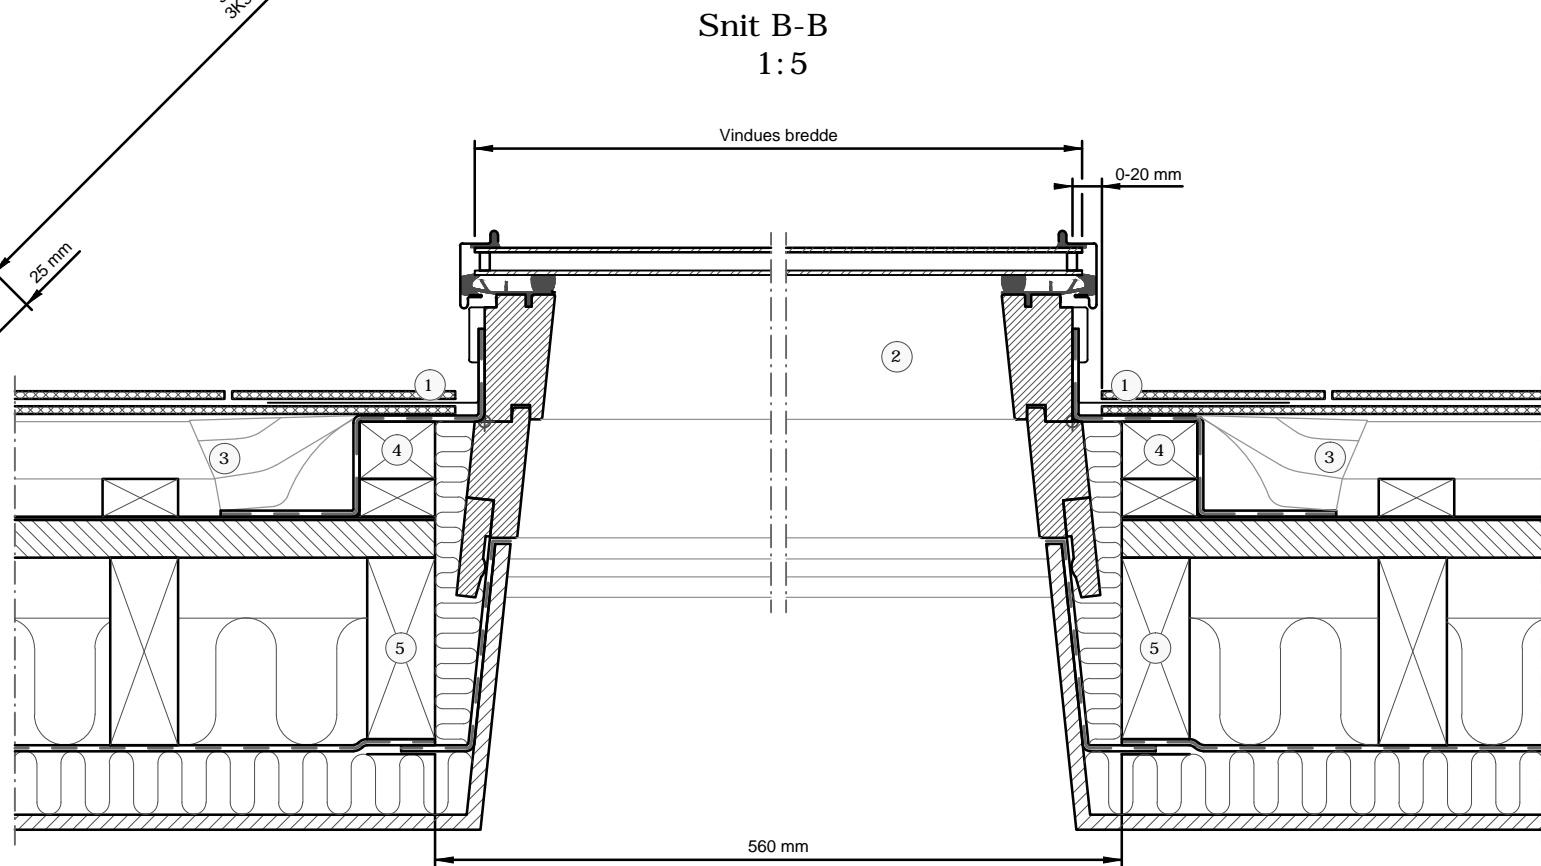



Opstalt vinkelret på tag

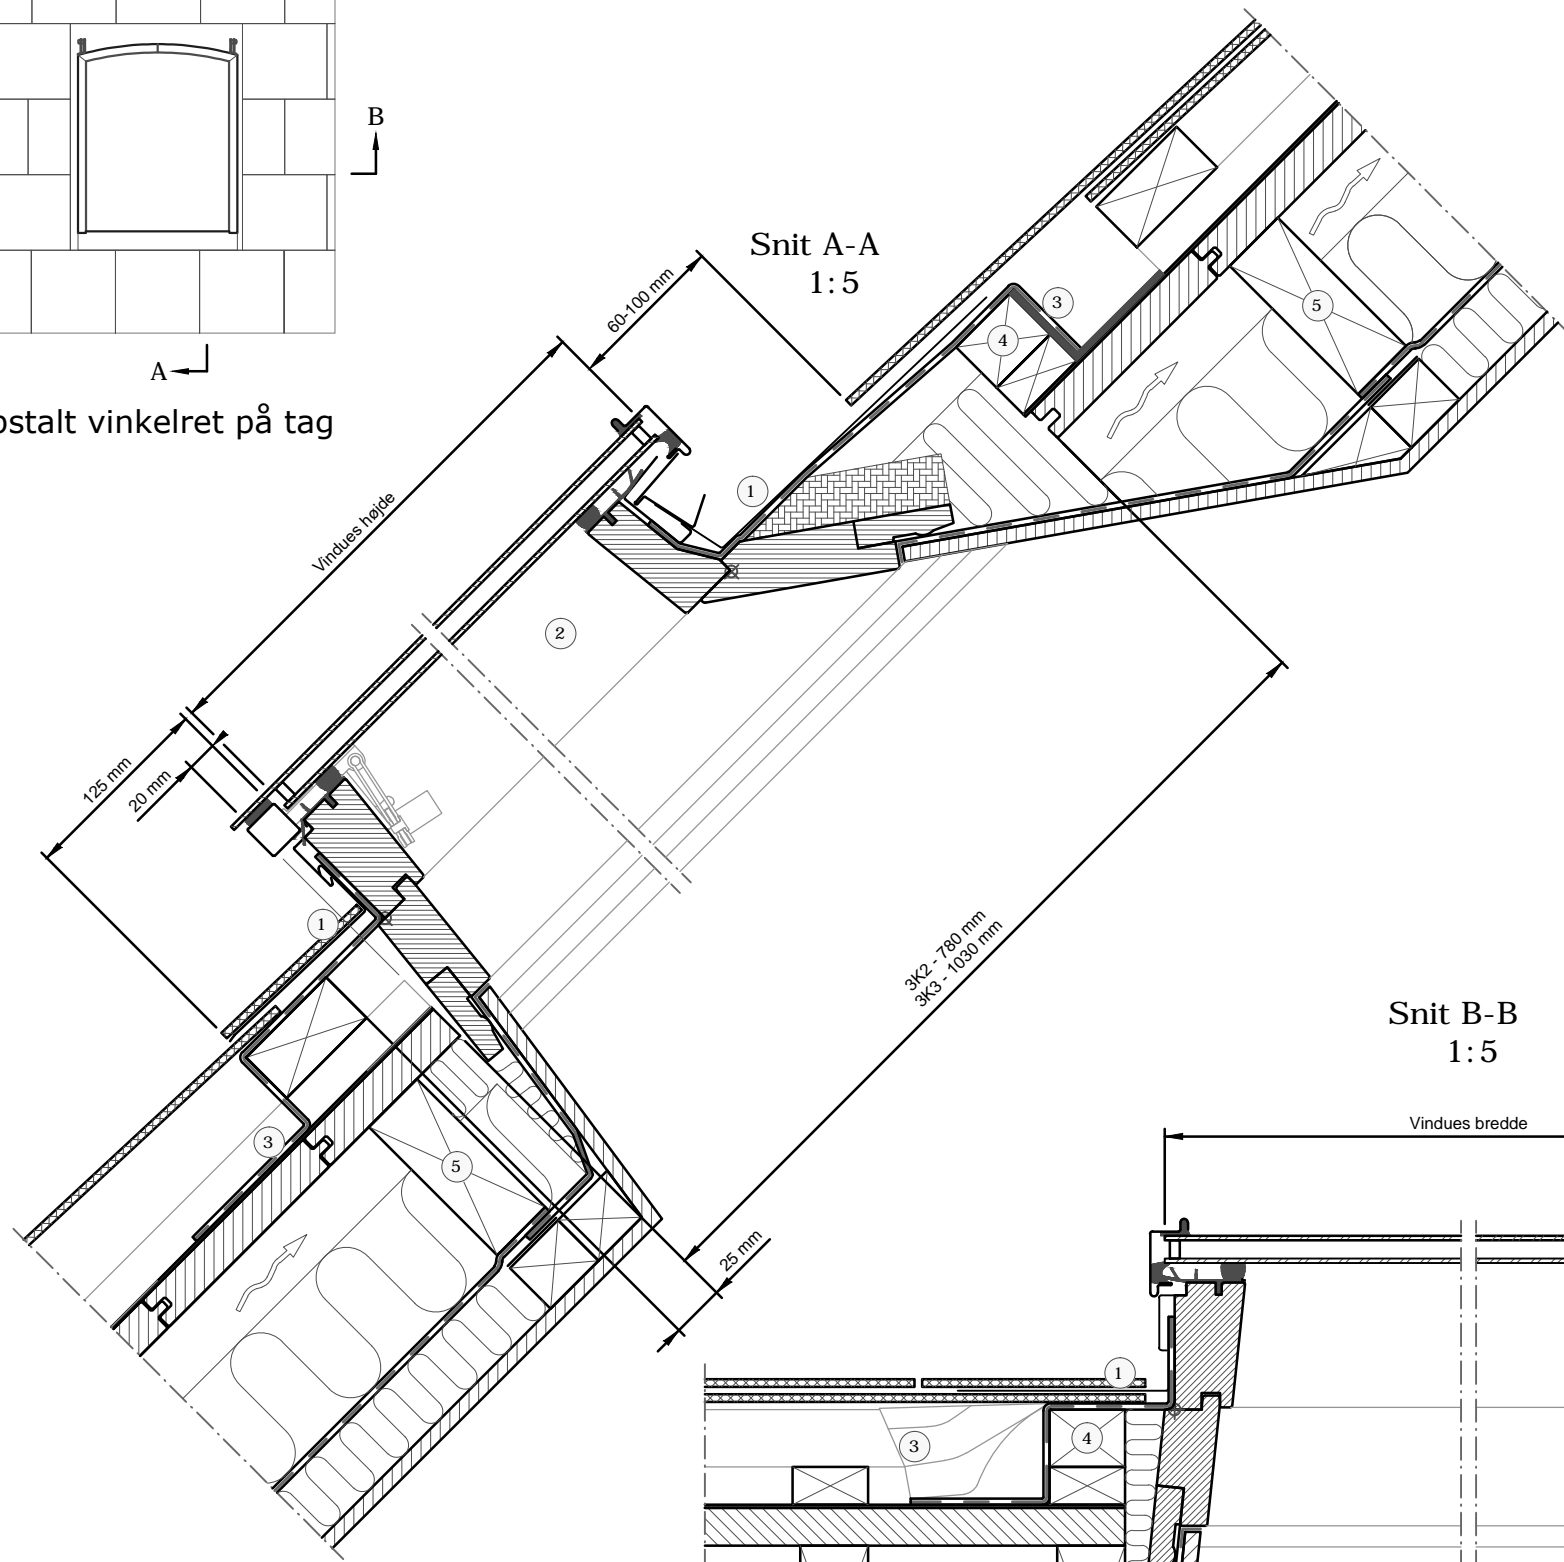

- ① VELUX inddækning (EDL 3K2/3K3 20°-60°)
- ② VELUX klassisk tagvindue (GVR 30°-60°)
- ③ VELUX undertagskrave (BFX)
- ④ Montagelægte (ej VELUX)
- ⑤ Veksel, kun ved udveksling mellem spær (ej VELUX)

Tagbeklædning:

Skifer

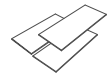

	4 mm	6 mm	8 mm	10 mm
	12 mm	10 mm	8 mm	6 mm

VELUX Produkter:

GVR 30°-60°

EDL 3K2/3K3 20°-60°

BFX

VELUX vindues størrelser:

Str.	Bredde (mm)	Højde (mm)
3K2	508	575
3K3	508	825

© VELUX GROUP ® VELUX, VELUX logoet er et registreret varemærke

**VELUX**

Emne: GVR klassisk tagvindue installeret i skifer med EDL 3K2 / 3K3 inddækning

Tegningsnr.: --- SCo: ---

Dato: 19.05.2016	Rev. dato: 20.07.2018	Format: A3	Mål: 1:5
---------------------	--------------------------	---------------	-------------

Note: Ved indbygning af VELUX ovenlysvinduer skal det sikres, at producentens montagevejledning og gældende bygge- og brandmyndighedskrav overholdes. Tagkonstruktionen angivet på tegningen viser principperne for en tagkonstruktion og skal tilpasses den konkrete byggesag, lokal praksis for god byggeskik og øvrige byggevarereleverandørers anvisninger.