



Opstalt vinkelret på tag

Snit A-A
1:5

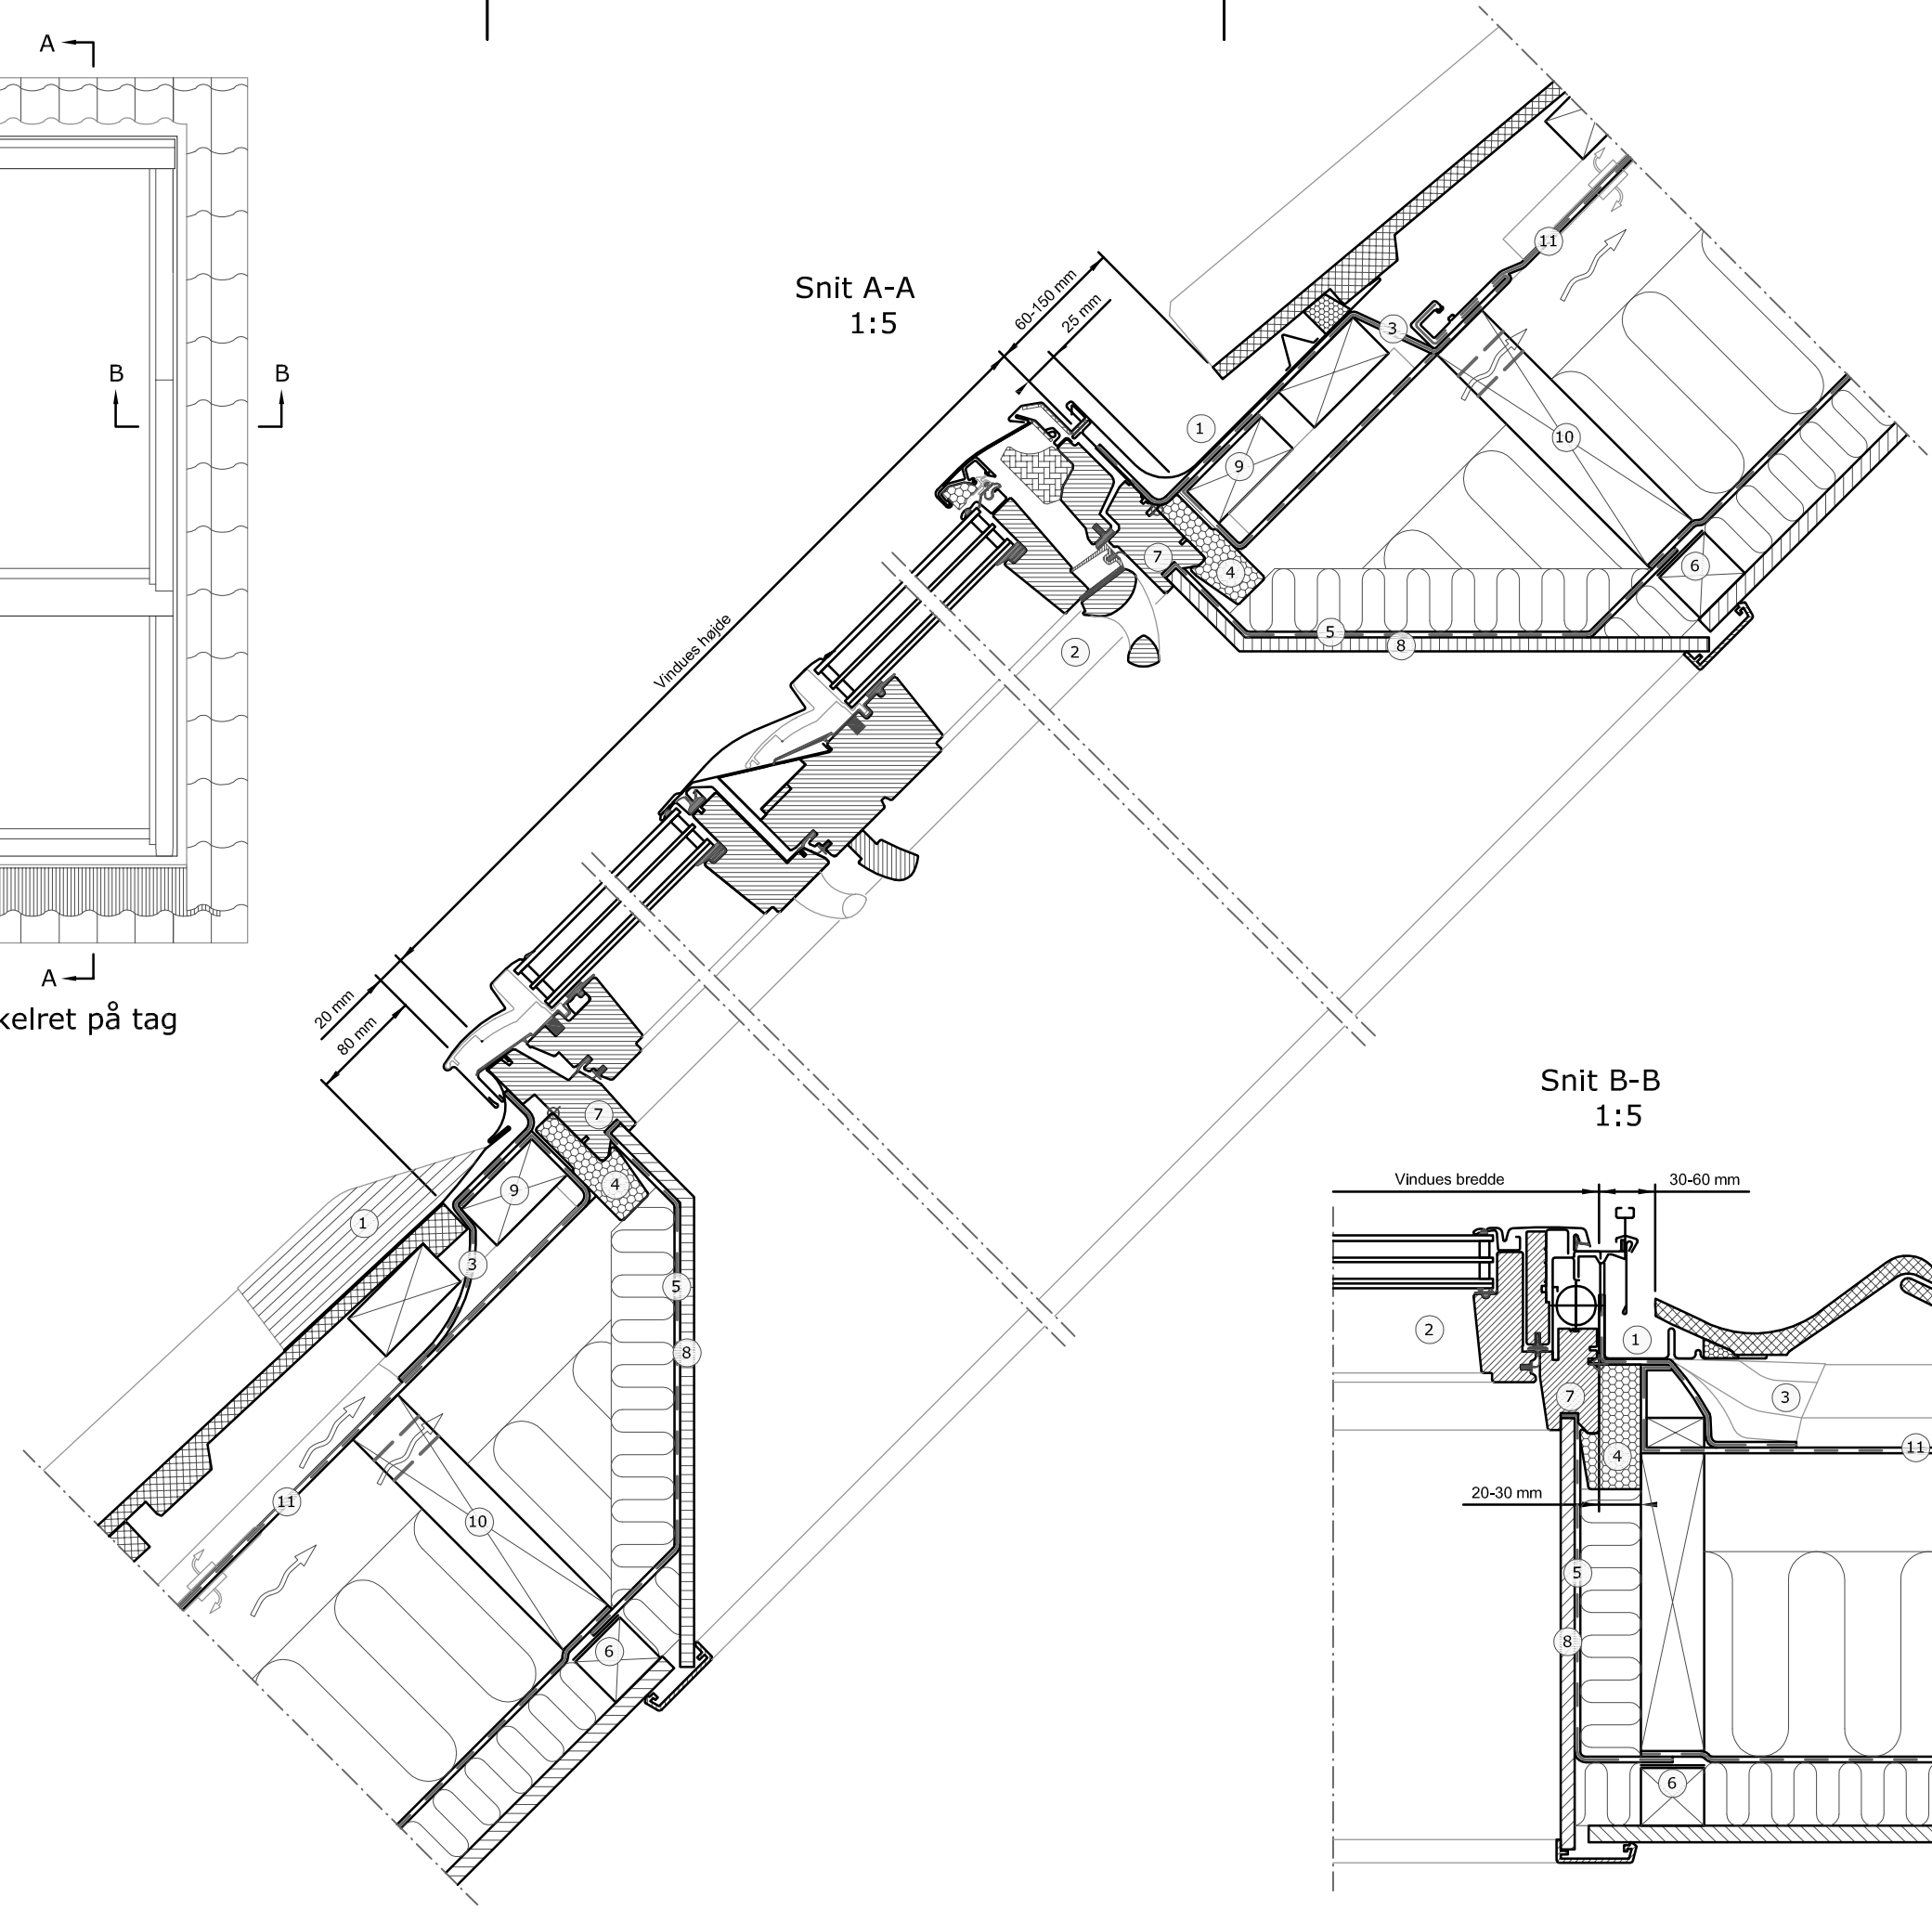

Snit B-B
1:5

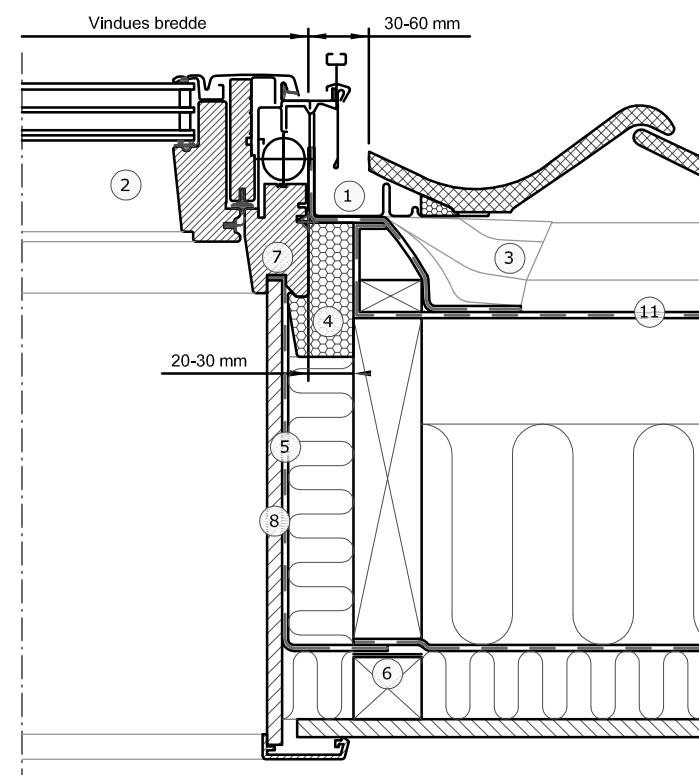

- ① VELUX inddækning (EDW and ETW 15°-90°)
- ② VELUX tagaltan (GDL 35°-53°)
- ③ VELUX undertagskrave (BFX og BFX WK34)
- ④ VELUX karmisolering (BDX og BDX WK34)
- ⑤ VELUX dampspærrekrave (BBX og BBX WK34)
- ⑥ VELUX dampspærretape (BBX)
- ⑦ Silikonelæbe på BBX, trykkes ind i notgangen
- ⑧ VELUX lysningspanel (LS- og LL-)
- ⑨ Montagetægte (ej VELUX)
- ⑩ Veksel, kun ved udveksling mellem spær (ej VELUX)
- ⑪ Undertag (ej VELUX)

Tagbeklædning:

Tegl
Max 120 mm

VELUX Produkter:

GDL
35°-53°

EDW
15°-90°

BFX

BDX

BBX

LS-

ETW
15°-90°

BFX
WK34

BDX
WK34

BBX
WK34

LL-

VELUX vindues størrelser:

Str.	Bredde (mm)	Str.	Højde (mm)
PK-	942	-K19	2520
SK-	1140		

© VELUX GROUP ® VELUX, VELUX logoet er et registreret varemærke



Emne: Tagaltan i tag med tegl.
Indbygget med EDW + ETW inddækning

Tegningsnr.:---		SCo:---	
Dato: 19.08.2015	Rev. dato: 20.07.2018	Format: A3	Mål: 1:5

Note: Ved indbygning af VELUX ovenlysvinduer skal det sikres, at producentens montagevejledning og gældende bygge- og brandmyndighedskrav overholdes. Tagkonstruktionen angivet på tegningen viser principperne for en tagkonstruktion og skal tilpasses den konkrete byggesag, lokal praksis for god byggeskik og øvrige byggevareleverandørers anvisninger.