



Opstalt vinkelret på tag

Snit A-A
1:5

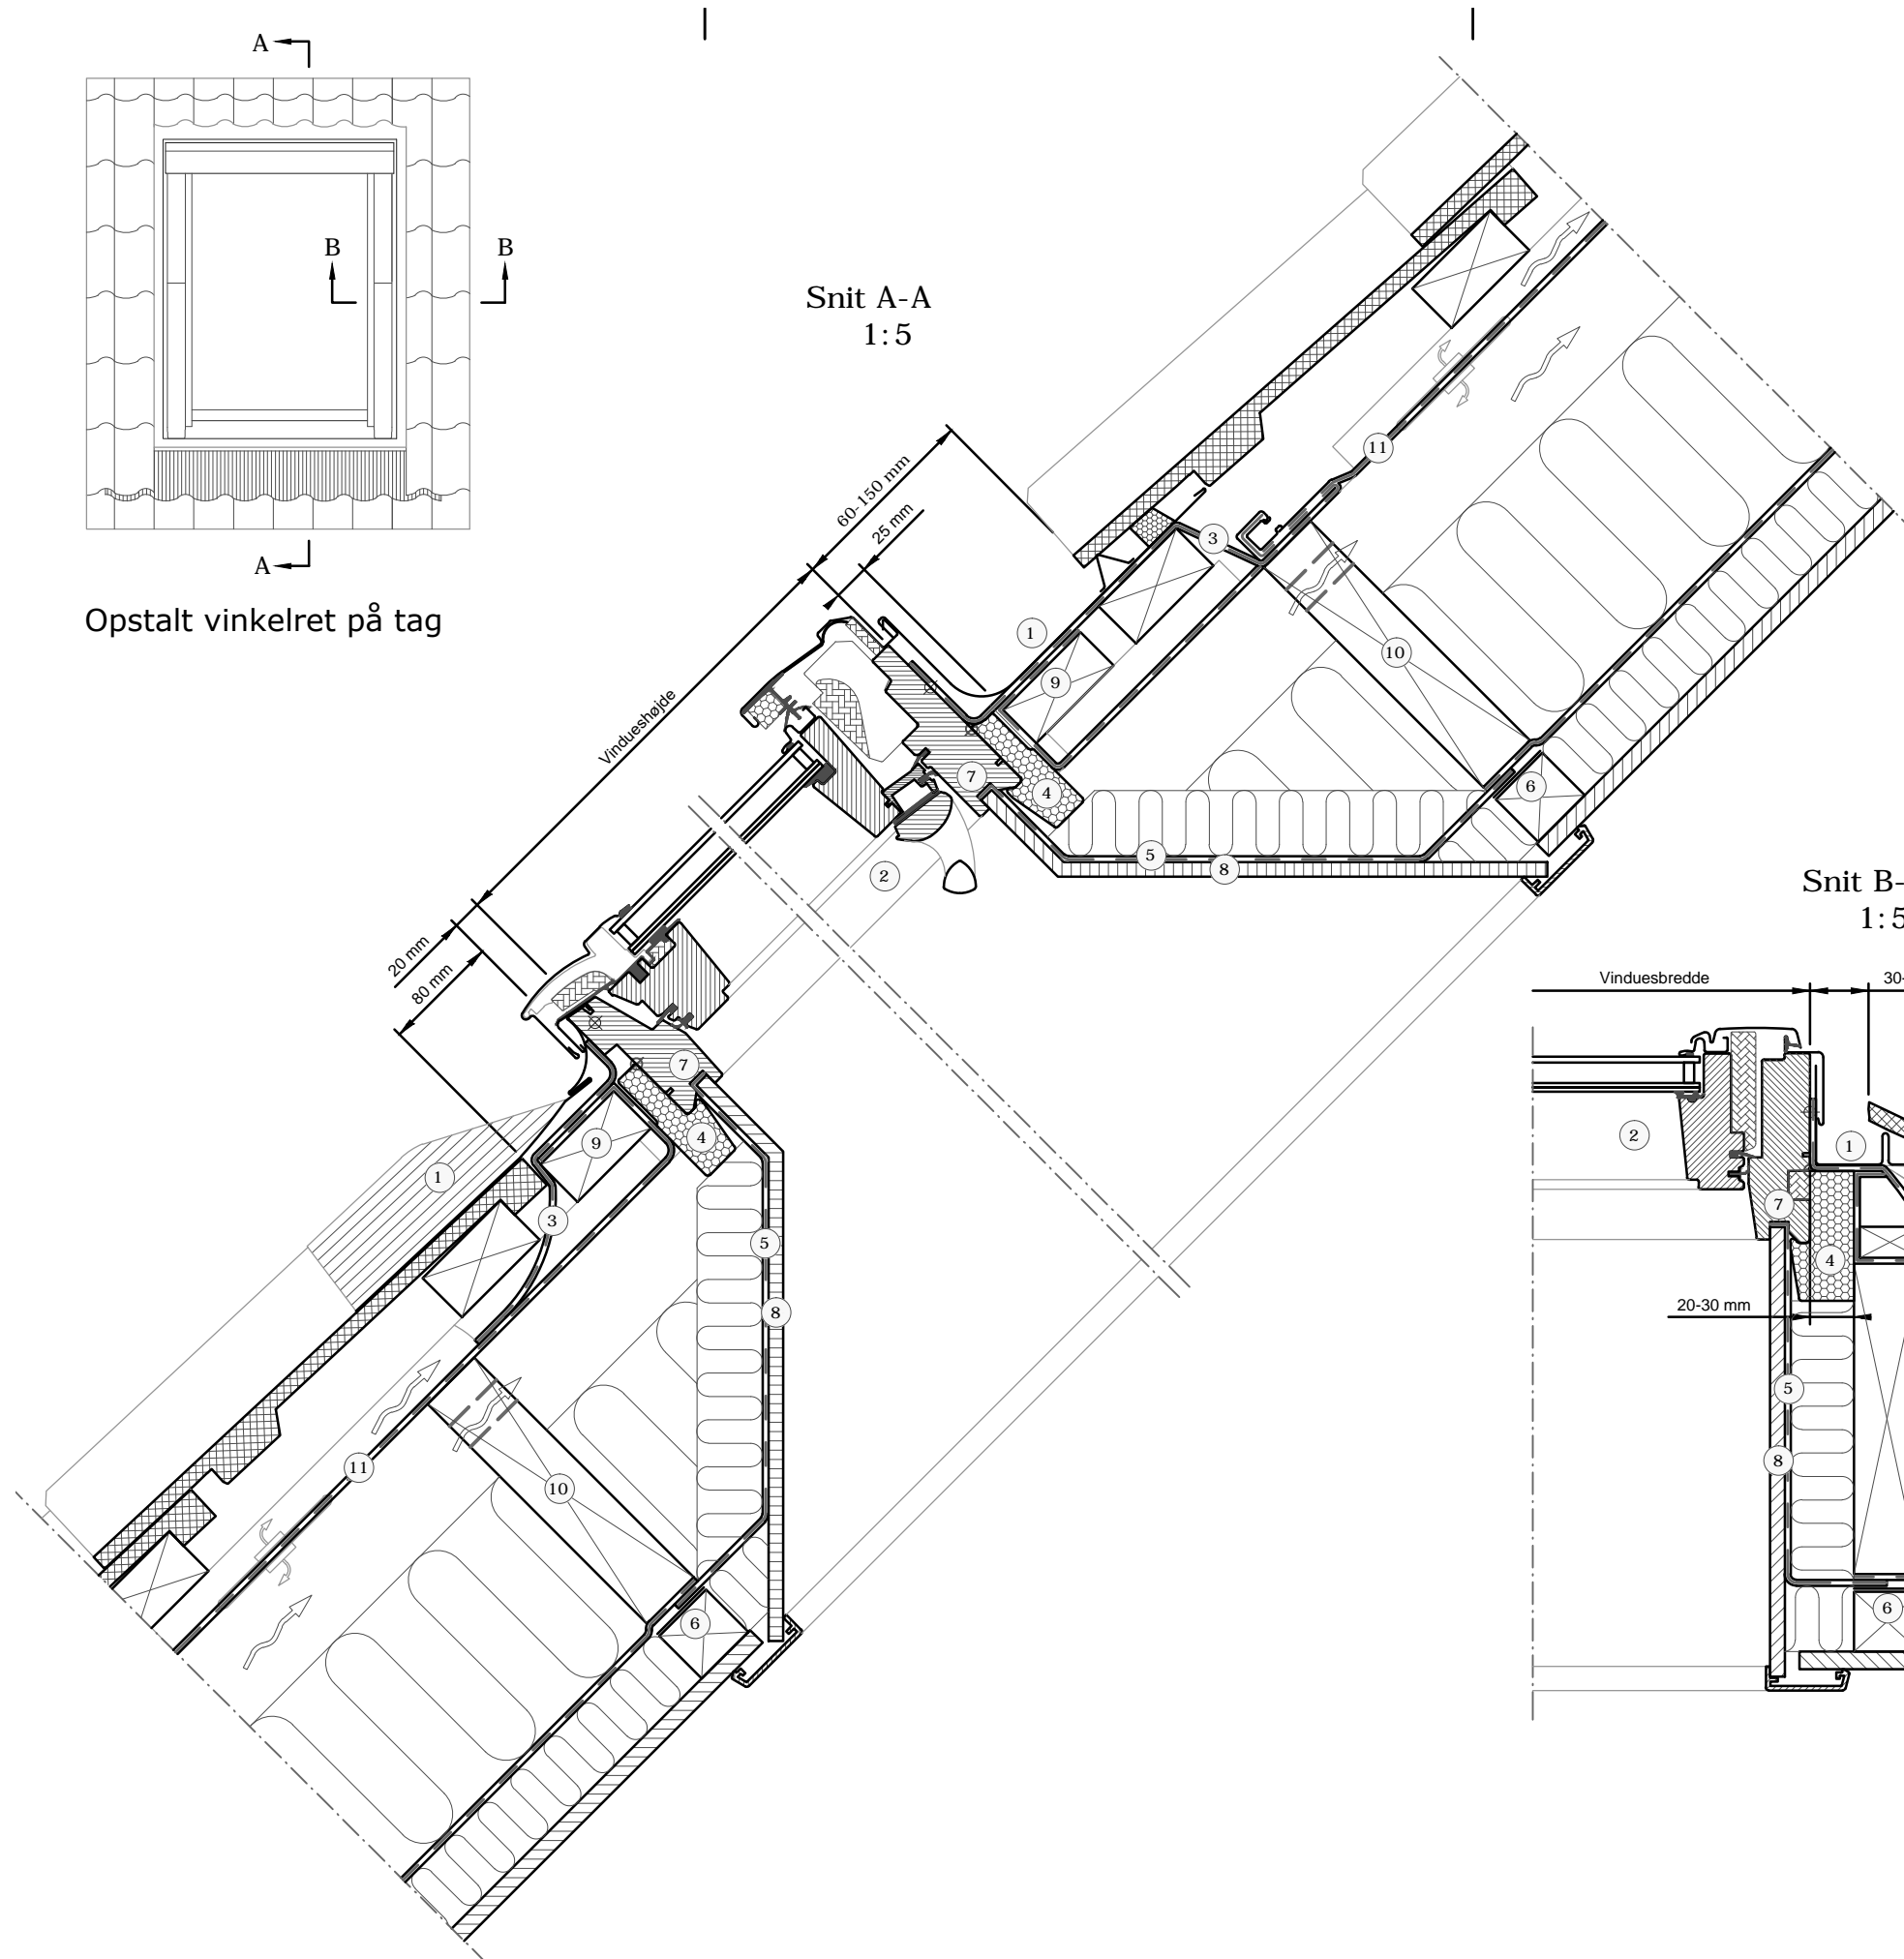

Snit B-B
1:5

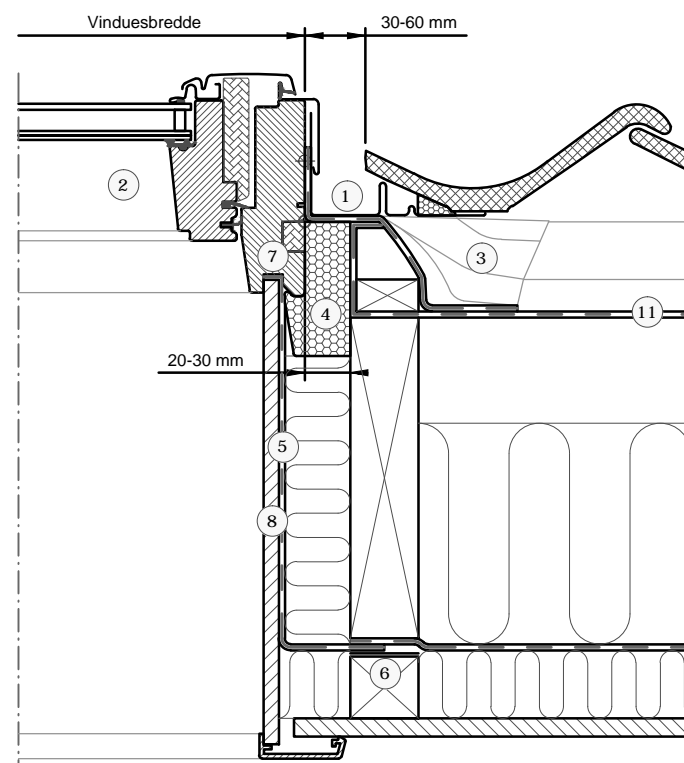

- ① VELUX inddækning (EDW 15°-90°)
- ② VELUX ovenlysvindue (GGL 15°-90°)
- ③ VELUX undertagskrave (BFX)
- ④ VELUX karmisolering (BDX)
- ⑤ VELUX dampspærrekrave (BBX)
- ⑥ VELUX dampspærretape (BBX)
- ⑦ Silikonelæbe, trykkes ind i notgangen
- ⑧ VELUX lysningspanel (LS-)
- ⑨ Montagelægte (ej VELUX)
- ⑩ Veksel, anvendes kun ved udveksling mellem spær (ej VELUX)
- ⑪ Undertag (ej VELUX)

Tagbeklædning:

Vingetegl
Max 120 mm profilhøjde

VELUX Produkter:

GGU/GGL
15°-90°

GPU/GPL
15°-55°/75°

EDW
15°-90°

BFX

BDX

BBX

LS-

VELUX størrelser:

Str.	Bredde (mm)	Str.	Højde (mm)
BK--	472	-K02	778
CK--	550	-K04	978
FK--	660	-K06	1178
MK--	780	-K08	1398
PK--	942	-K10	1600
SK--	1140	-K12	1800
UK--	1340		

© VELUX GROUP ® VELUX, VELUX logoet er et registreret varemærke

VELUX

Emne: ovenlysvindue indbygget med EDW inddækning i tag med vingetegl

Drawing no.:---		SCo: ---	
Create date: 23.11.2012	Rev. date: 16.07.2018	Format: A3	Scale: 1:5

Note: Ved indbygning af VELUX ovenlysvinduer skal det sikres, at producentens montagevejledning og gældende bygge- og brandmyndighedskrav overholdes. Tagkonstruktionen angivet på tegningen viser principperne for en tagkonstruktion og skal tilpasses den konkrete byggesag, lokal praksis for god byggeskik og øvrige byggevareleverandørers anvisninger.