


1:2.5

Folia paroprzepuszczalna  
rylnienka odwadniająca  
VELUX zacisk poprzecznej  
rylnienki odwadniającej  
Izolacja przeciwwilgociowa BFX



Izolacja przeciwwilgociowa BFX  
wraz z rylnienką odwadniającą  
Kohlerz uszczelniający EBP

Widok

Przekrój A-A  
1:5

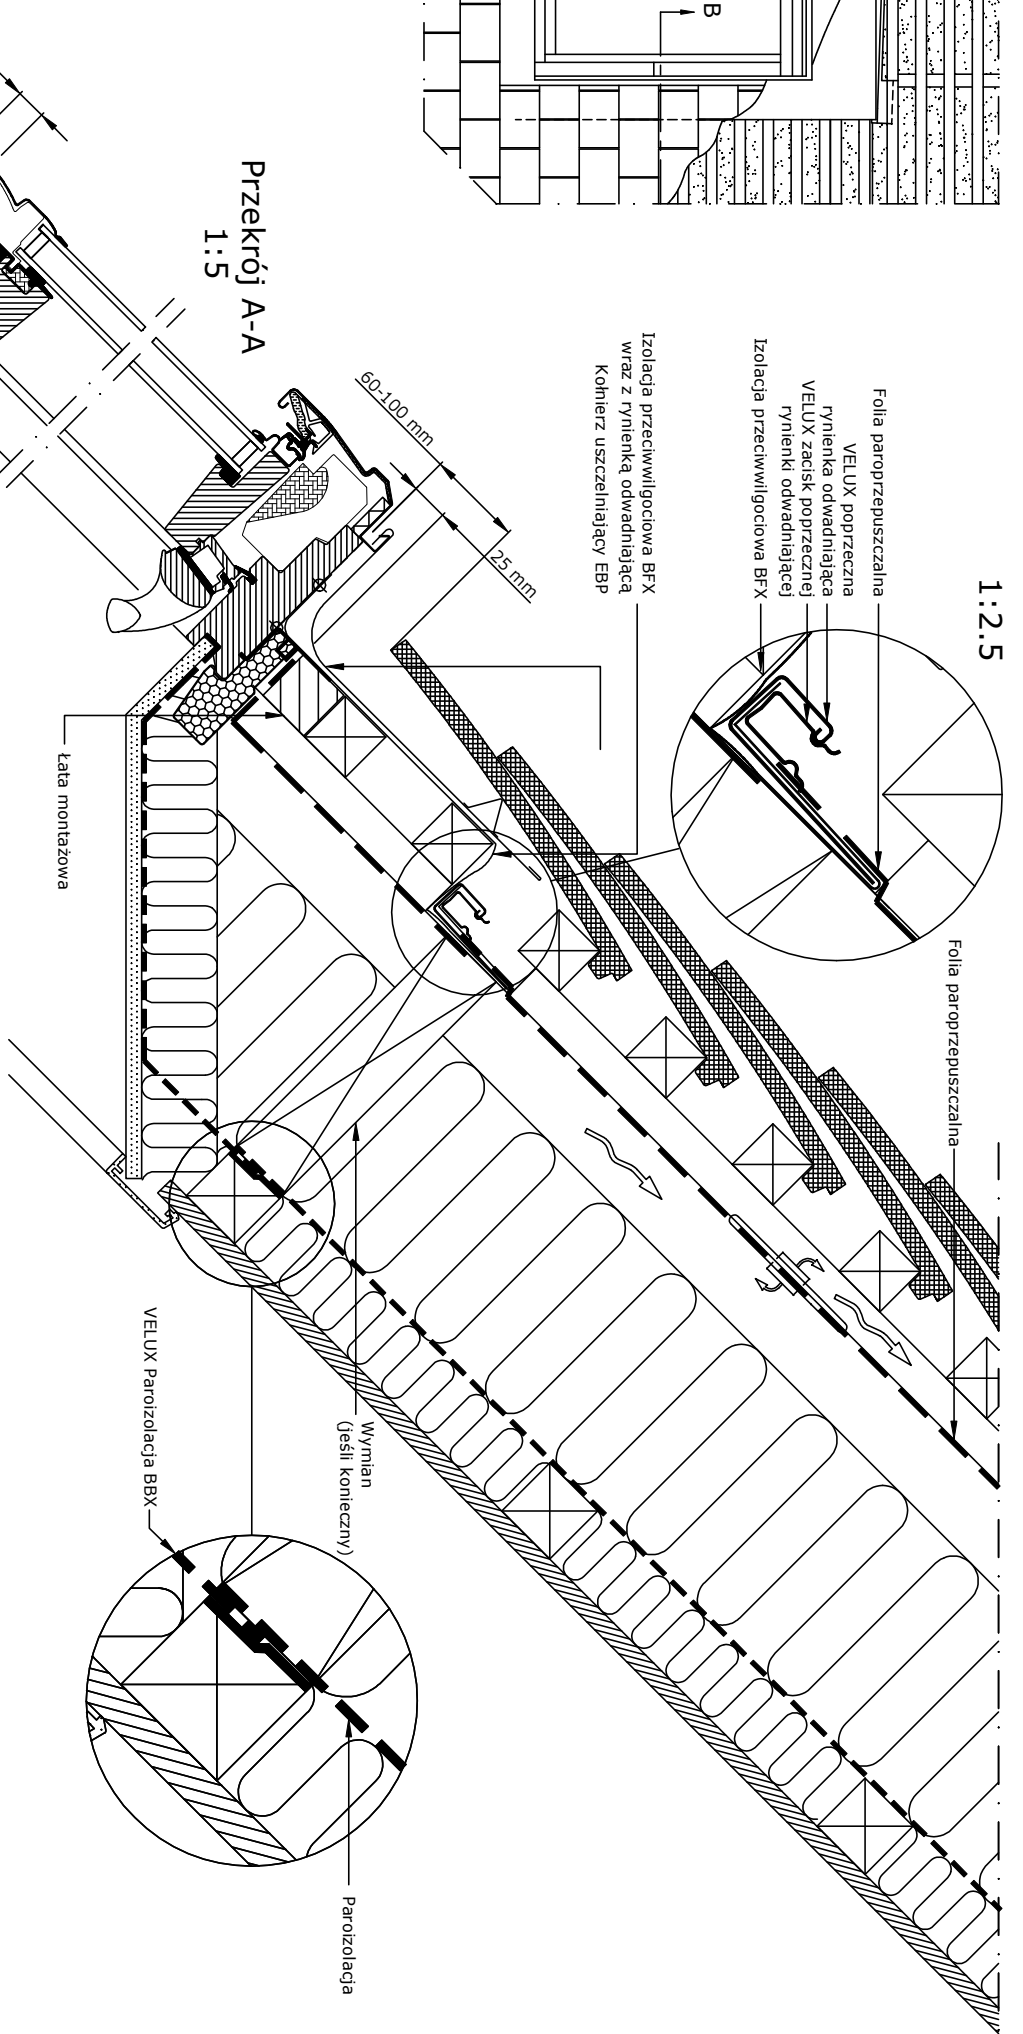


Przekrój B-B  
1:5

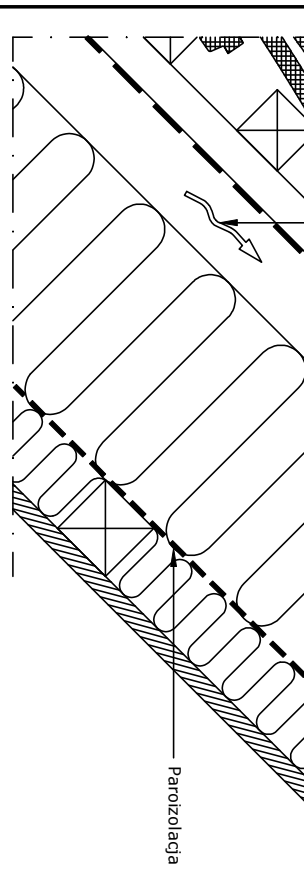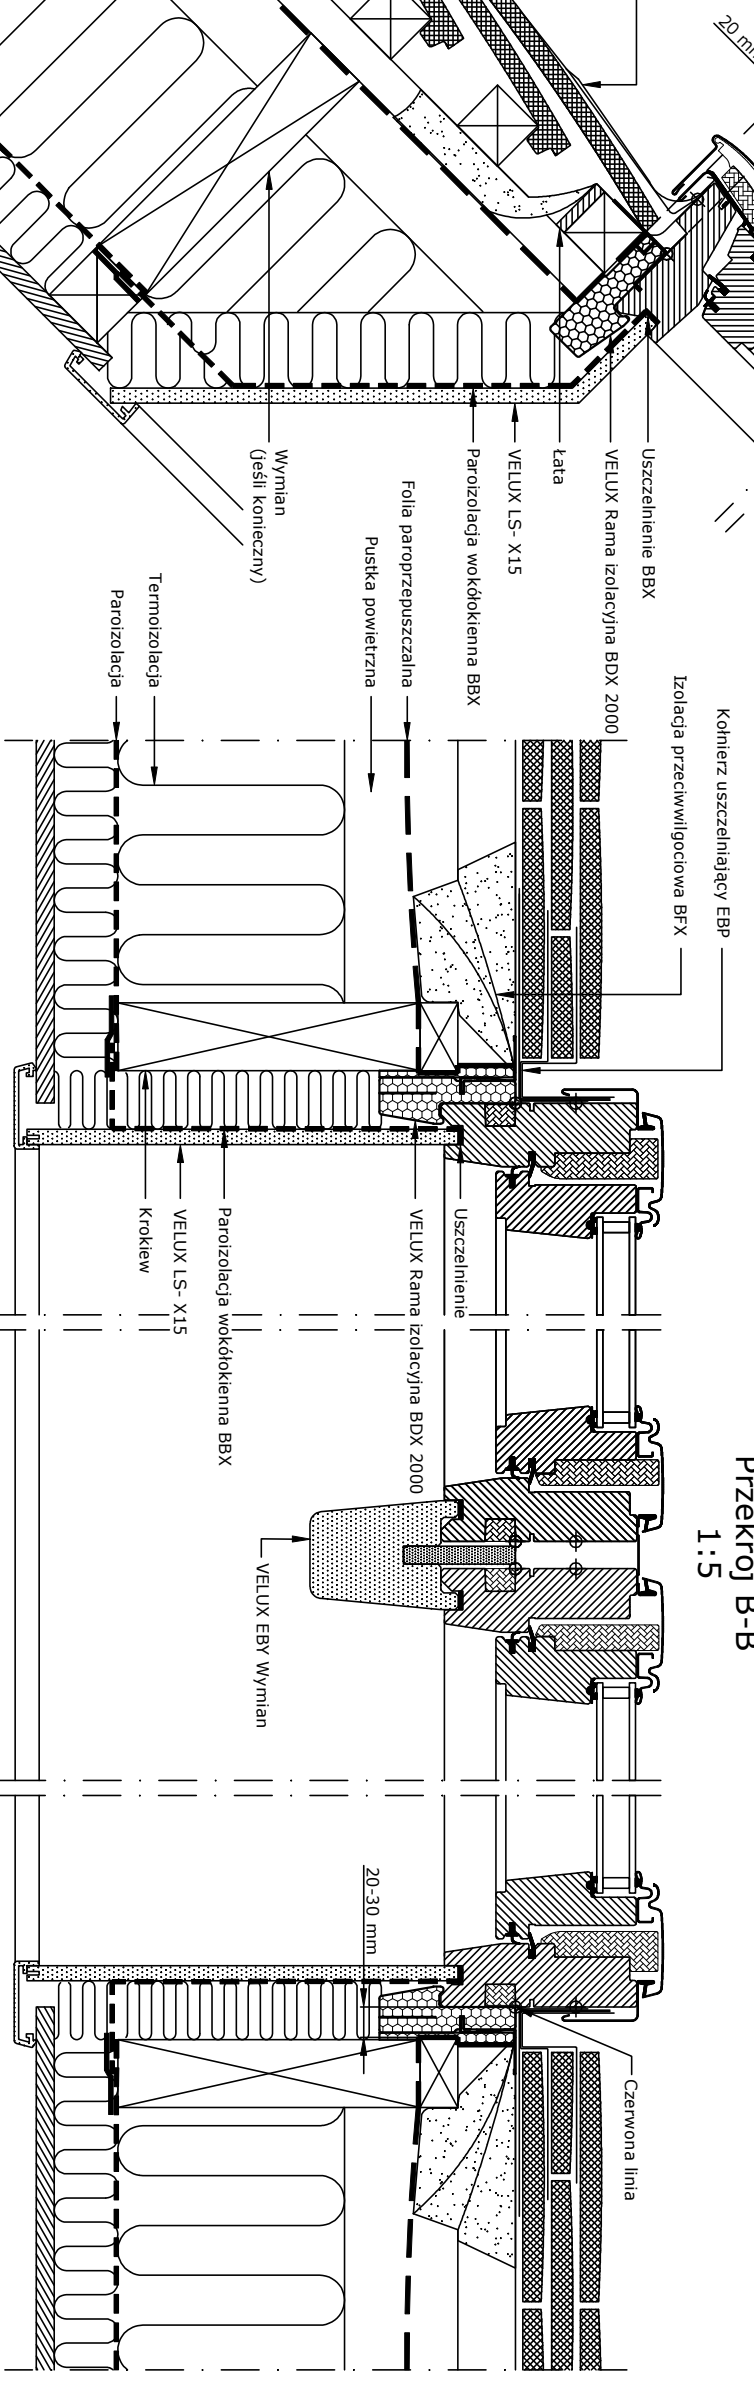

Niniejszy rysunek jako poglądowy jest instrumentem świadczenia usługi i bez naszej pisemnej zgody nie może być publikowany oraz wykorzystany publicznie. Informujemy, że wszystkie wymiary podane na rysunku muszą zostać sprawdzone na miejscu budowy. Rysunek jest jedynie schematyczny i z tego powodu VELUX nie ma wpływu na jakość rzeczywistej instalacji na dachu budynku.

Produkty VELUX:

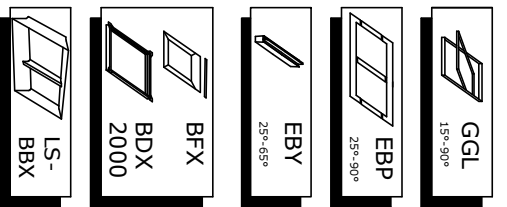

© VELUX GROUP ® VELUX, logo VELUX są znakami zastrzeżonymi



VELUX Polska Sp. z o.o.  
ul. Muszkieterów 15 A  
02-273 Warszawa



VELUX GGL + GGL	Data: 2014	Nazwa pliku: EBP-GGL-	www.velux.com.pl
VELUX BDX 2000 (BFX)	Wzrostki wymiary w mm, Skala 1:5	XXX-1212	
VELUX EBP			
VELUX LS- X15, BBX			