


Widok


1:2.5

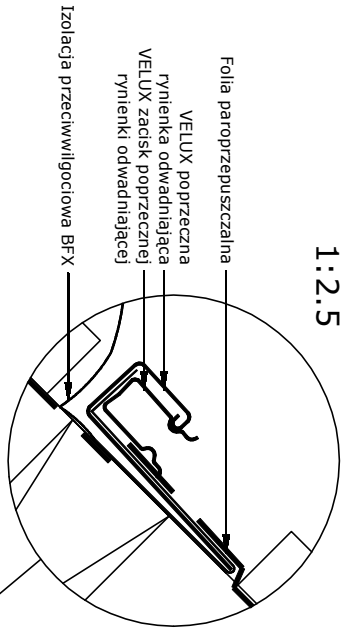


Folia paroprzepuszczalna
VELUX poprzeczna
rynienka odwadniająca
VELUX zaciąg poprzecznej
rynienki odwadniającej

Izolacja przeciwwilgociowa BFX
Izolacja przeciwwilgociowa BFX
wraz z rynienką odwadniającą
Kohlierz uszczelniający EDB

Przekrój A-A
1:5



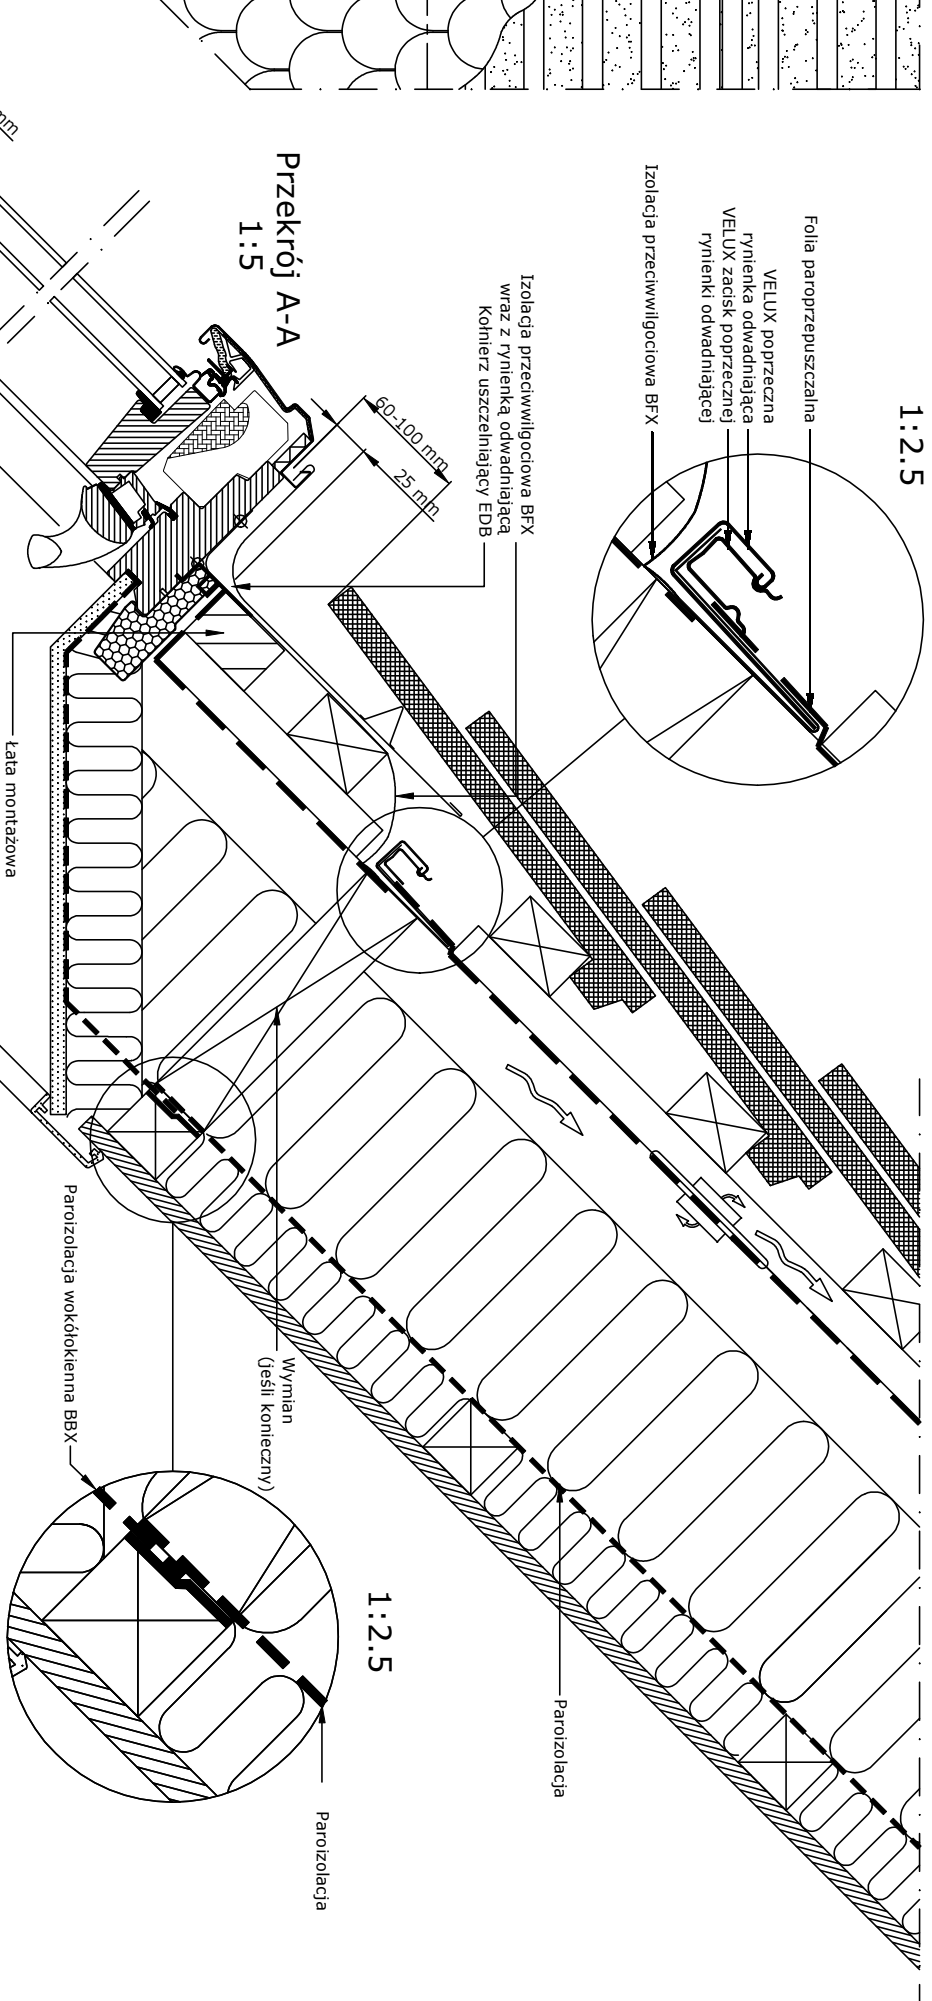


1:2.5

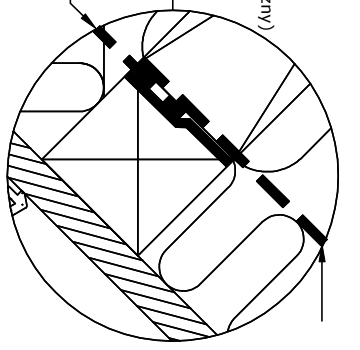

- Produkty VELUX:
- GGL 15°-90°
 - EDB 25°-90°
 - BFX
 - BDX 2000
 - LS-BBX
- Pokrycie dachowe:
- DACHÓWKA GONTOWA < 19 mm

Przekrój B-B
1:5

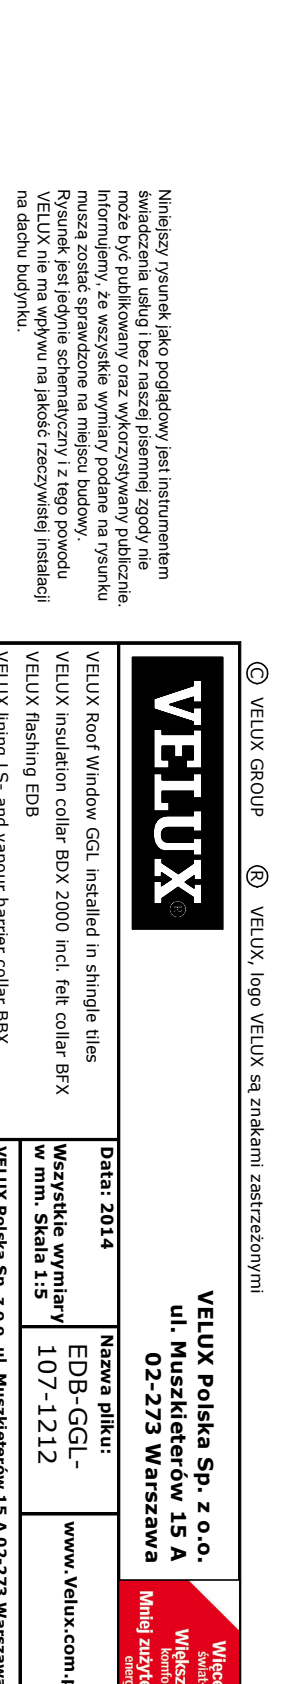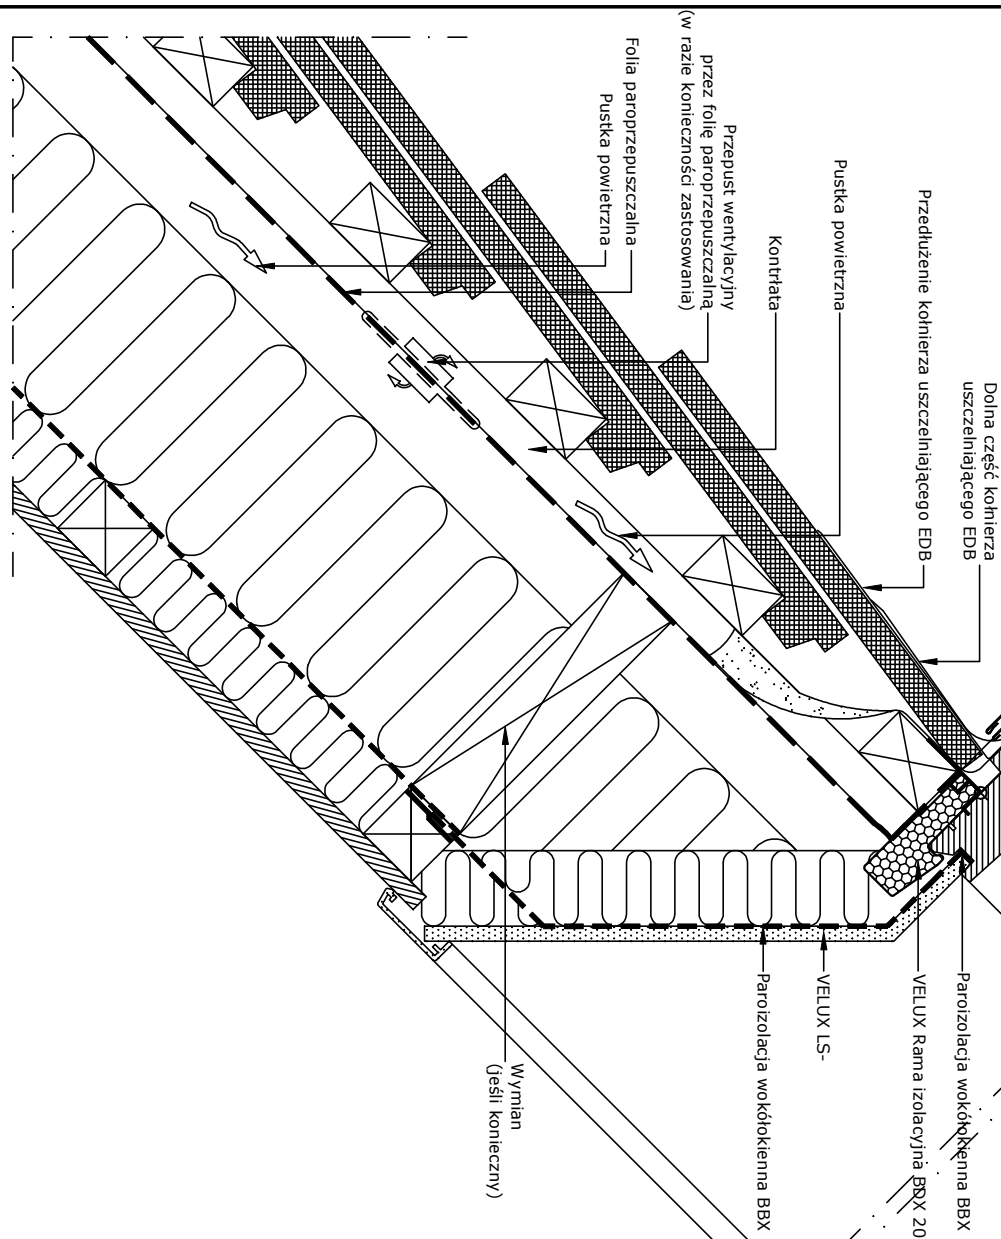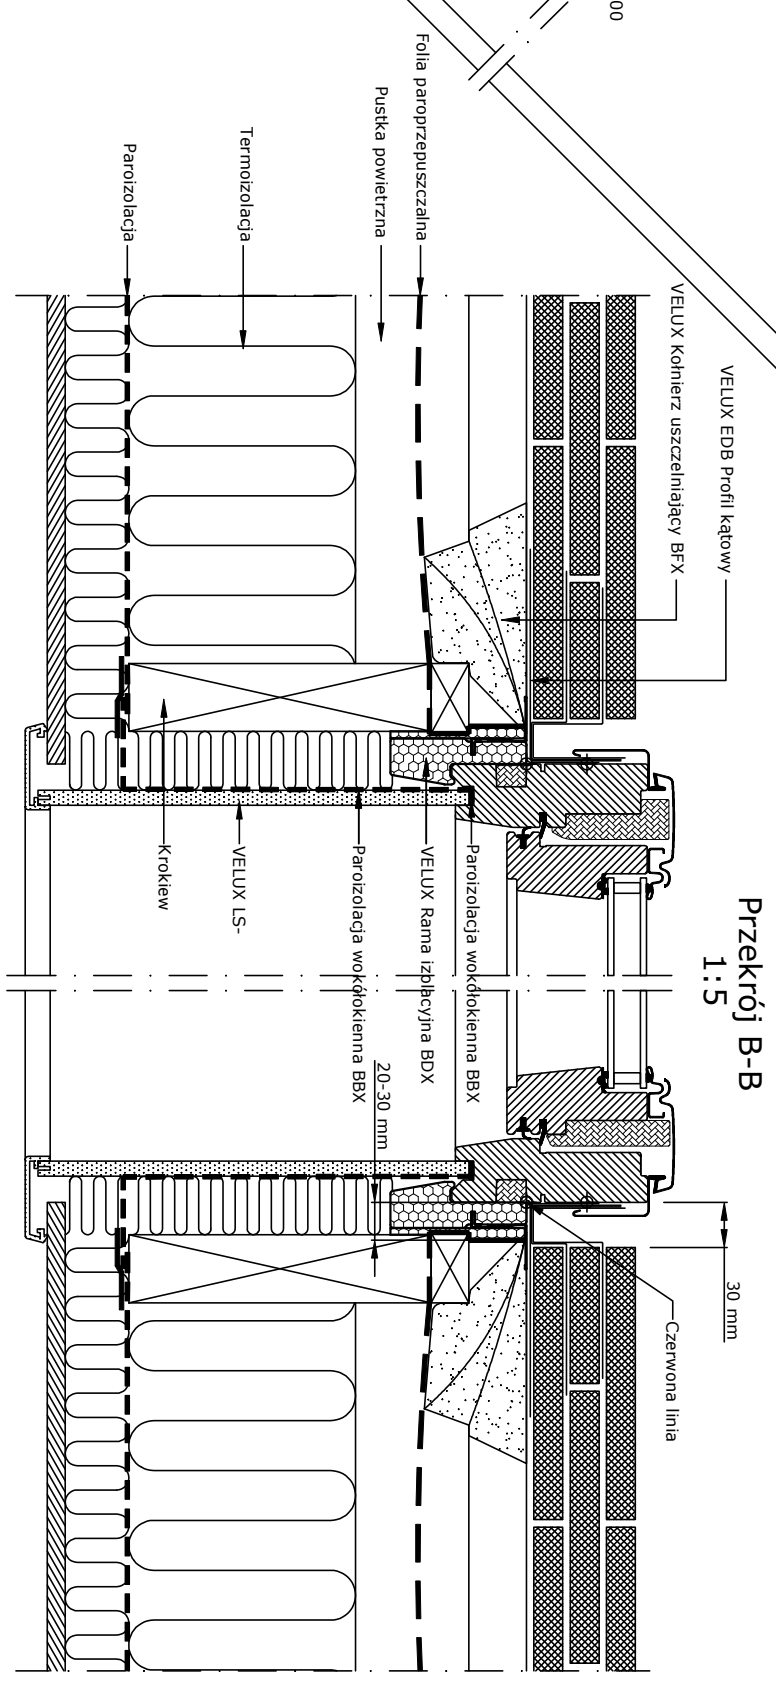

Niniejszy rysunek jako poglądowy jest instrumentem świadczącym usługi i bez naszej pisemnej zgody nie może być publikowany oraz wykorzystywany publicznie. Informujemy, że wszystkie wymiary podane na rysunku muszą zostać sprawdzone na miejscu budowy. Rysunek jest jedynie schematyczny i z tego powodu VELUX nie ma wpływu na jakość rzeczywistej instalacji na dachu budynku.

© VELUX GROUP ® VELUX, logo VELUX są znakami zastrzeżonymi



VELUX Polska Sp. z o.o.
ul. Muszkietarów 15 A
02-273 Warszawa

Wielki
sklepek
komfort
Mieć z nami

VELUX Roof Window GGL installed in shingle tiles	Data: 2014	Nazwa pliku: EDB-GGL-	www.velux.com.pl
VELUX insulation collar BDx 2000 incl. felt collar BFX	Wszystkie wymiary w mm. Skala 1:5	107-1212	
VELUX flashing EDB			
VELUX lining LS- and vapour barrier collar BBX			