


Zgrzewany zakład z papy wierzchniego krycia na koiherzu uszczelniającym EDL

Koiherz uszczelniający EDL między dolną a górną warstwą papy

Przekrój A-A  
1:5


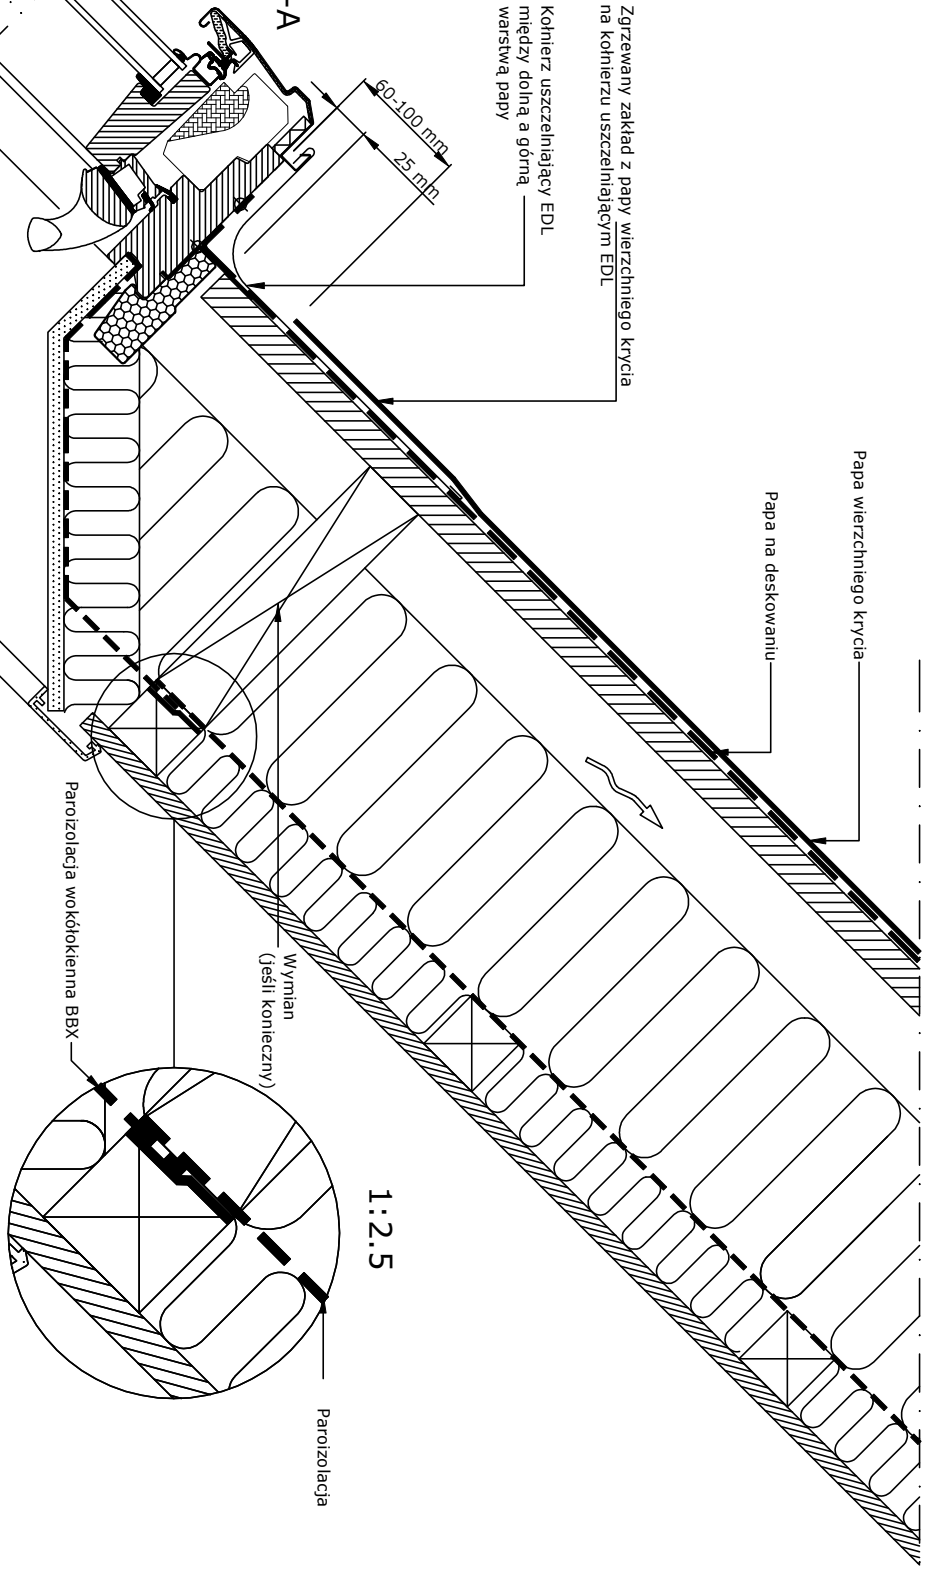


1:2.5

Papę na deskowaniu wyprowadzić 50 mm na ramę okna

Dolną część koiherza uszczelniającego EDL prowadzić nad papą wierzchniego krycia

Przekrój B-B  
1:5

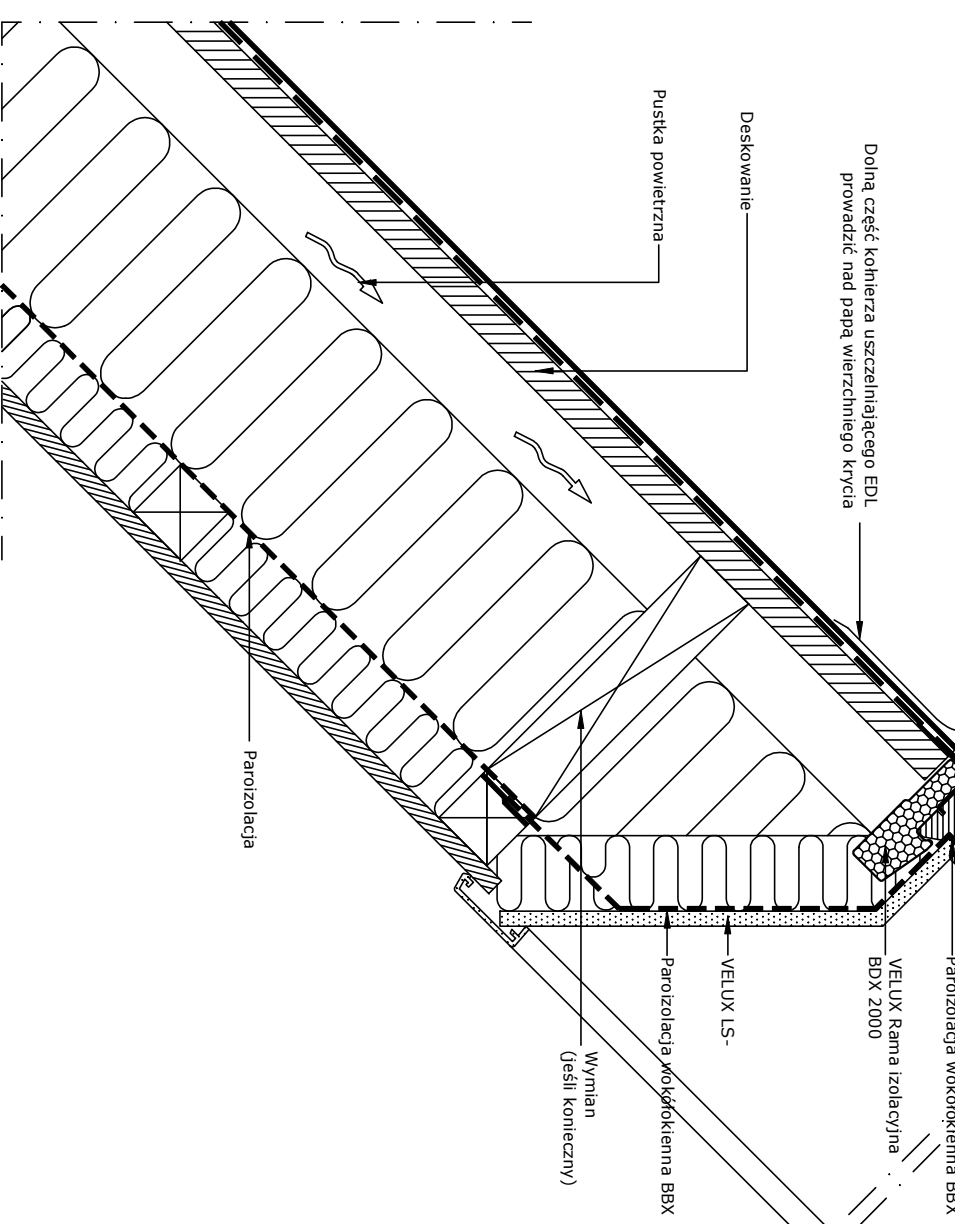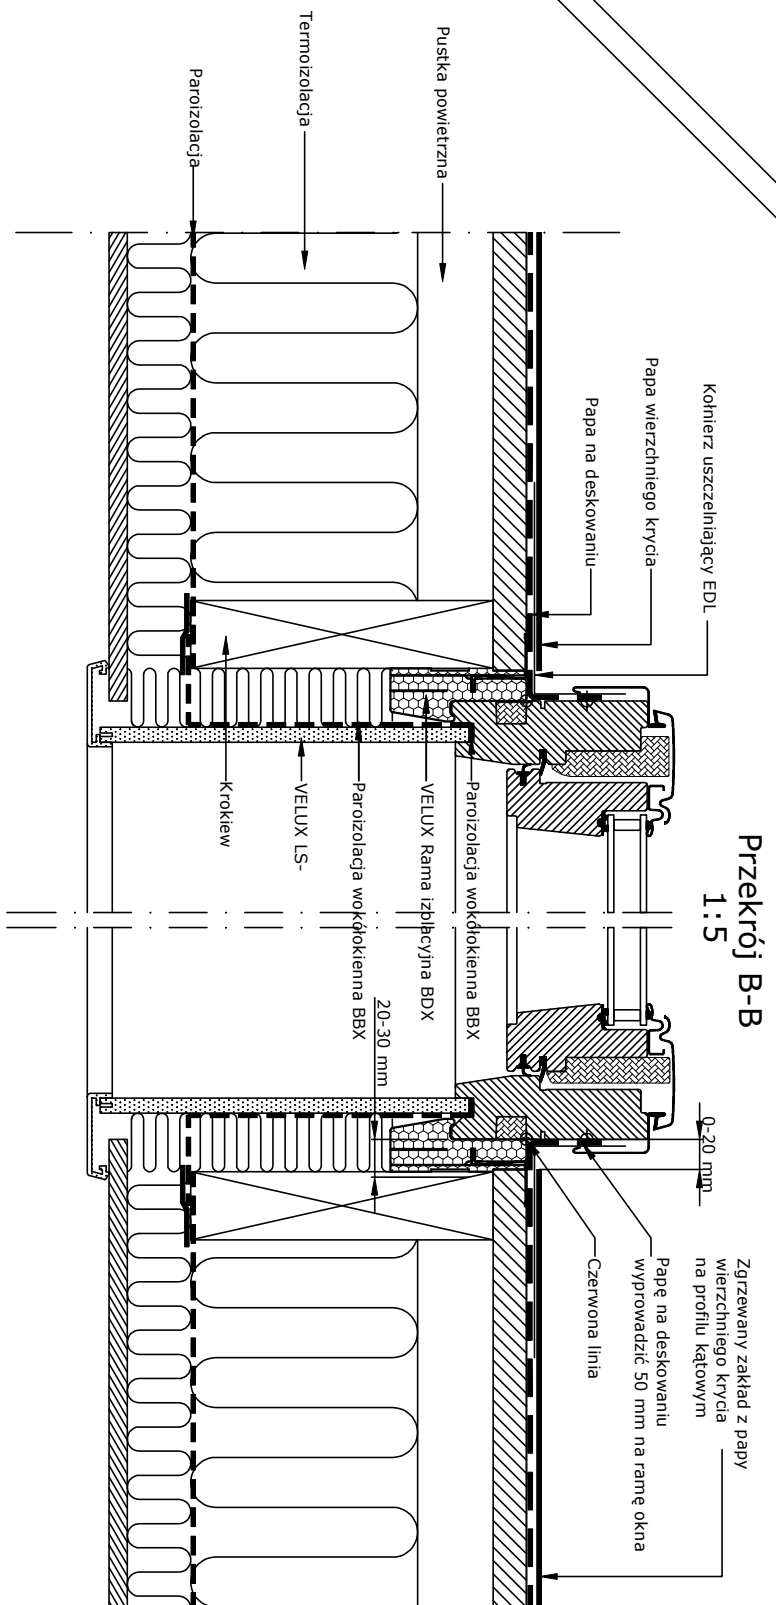

Produkty VELUX:

- GGL 15°-90°
- BDX 2000
- EDL 15°-90°
- LS-BBX
- PAPA

Pokrycie dachowe:

Niniejszy rysunek jako poglądowy jest instrumentem świadczenia usługi i bez naszej pisemnej zgody nie może być publikowany oraz wykorzystywany publicznie. Informujemy, że wszystkie wymiary podane na rysunku muszą zostać sprawdzone na miejscu budowy. Rysunek jest jedynie schematyczny i z tego powodu VELUX nie ma wpływu na jakość rzeczywistej instalacji na dachu budynku.

© VELUX GROUP    ® VELUX, logo VELUX są znakami zastrzeżonymi



VELUX Polska Sp. z o.o.  
ul. Muszkietierów 15 A  
02-273 Warszawa



VELUX GGL	Data: 2014	Nazwa pliku:	www.velux.com.pl
VELUX BDX 2000	Wzrostki wymiary w mm, Skala 1:5	EDL+GGL-105-1112	
VELUX EDL			
VELUX LS-, BBX			