



Widok



1:2.5

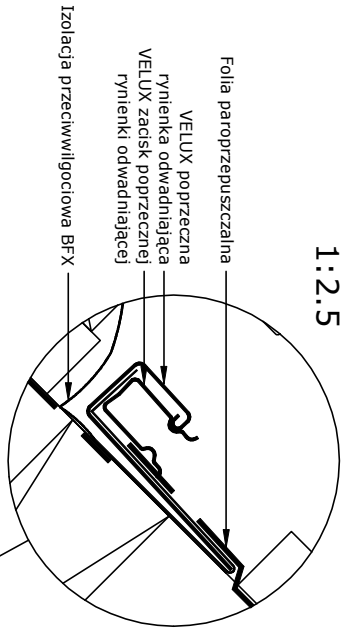

**Przekrój A-A**  
1:5

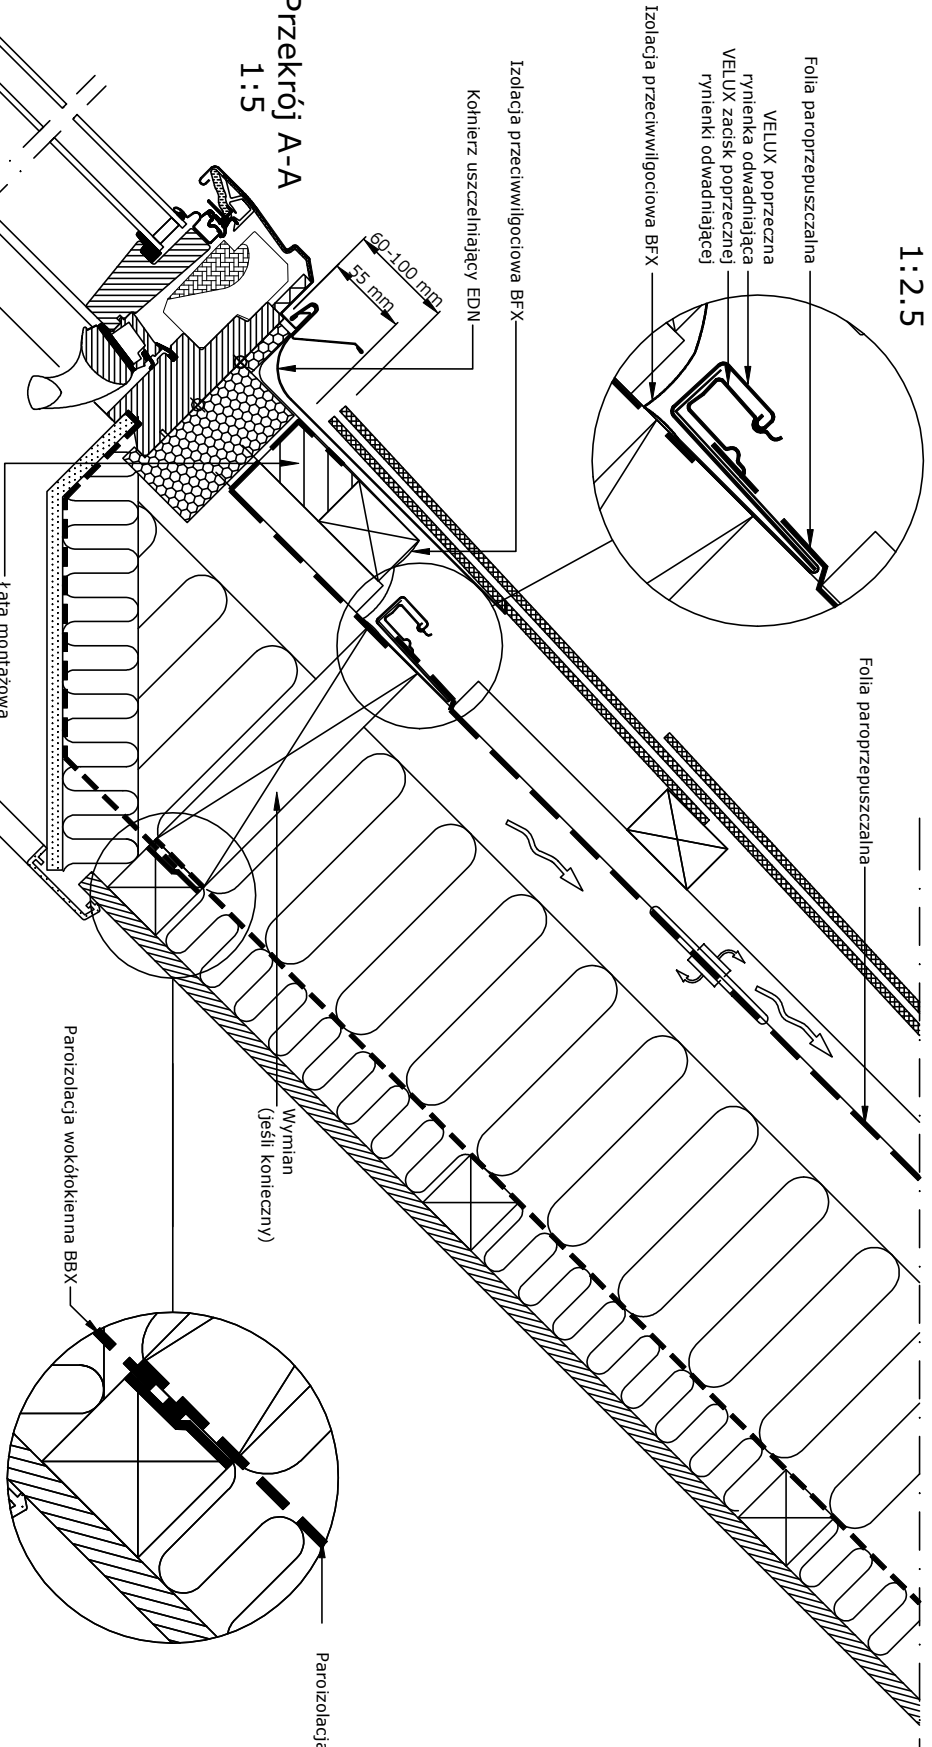

**Przekrój B-B**  
1:5

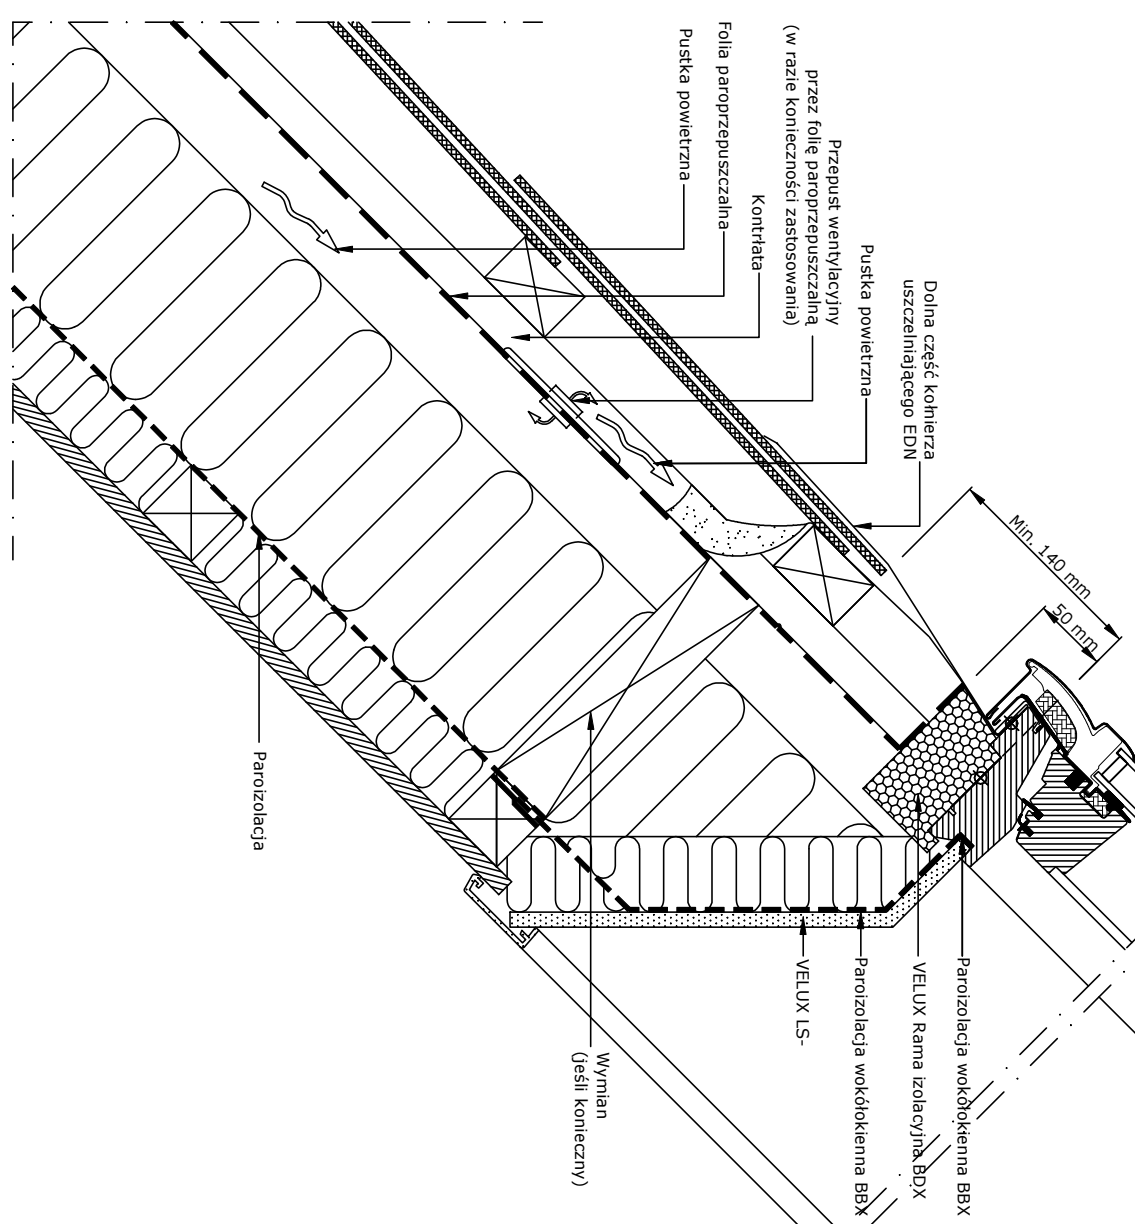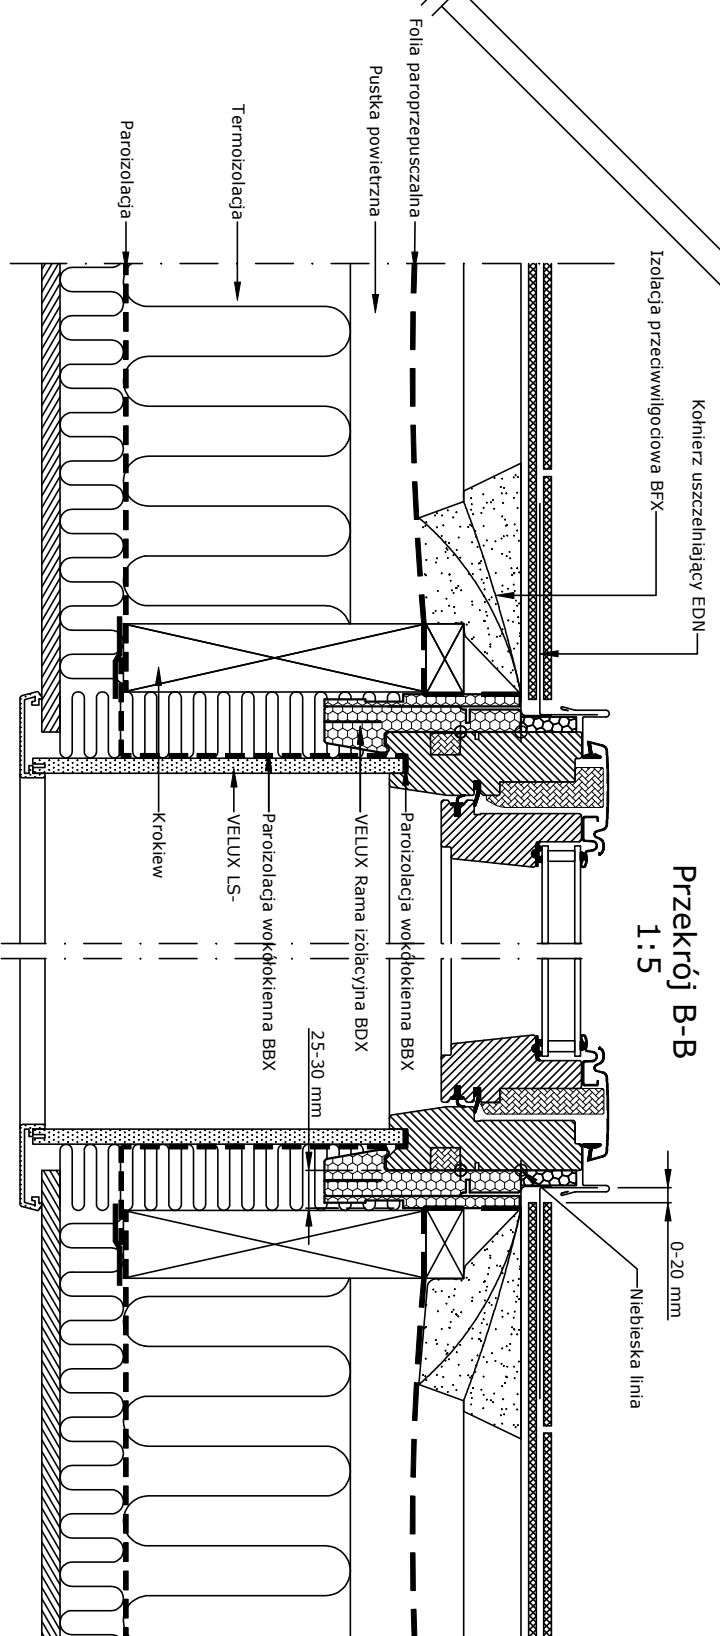

- Produkty VELUX:
- GGL 15°-30°
  - EDN 20°-30°
  - BFX
  - BDX
  - LS-BBX
- Pokrycie dachowe:
- DACHOWKA LUPKOWA < 8 mm

Niniejszy rysunek jako poglądowy jest instrumentem świadczącym usługi i bez naszej pisemnej zgody nie może być publikowany oraz wykorzystywany publicznie. Informujemy, że wszystkie wymiary podane na rysunku muszą zostać sprawdzone na miejscu budowy. Rysunek jest jedynie schematyczny i z tego powodu VELUX nie ma wpływu na jakość rzeczywistej instalacji na dachu budynku.

© VELUX GROUP    ® VELUX, logo VELUX są znakami zastrzeżonymi



**VELUX Polska Sp. z o.o.**  
ul. Muszkietarów 15 A  
02-273 Warszawa



VELUX GGL	Data: 2014	Nazwa pliku: EDN-GGL-	www.velux.com.pl
VELUX BDX, BFX	Wzrostki wymiary w mm, Skala 1:5	106-1112	
VELUX LS-, BBX			
VELUX EDN	VELUX Polska Sp. z o.o., ul. Muszkietarów 15 A 02-273 Warszawa		